



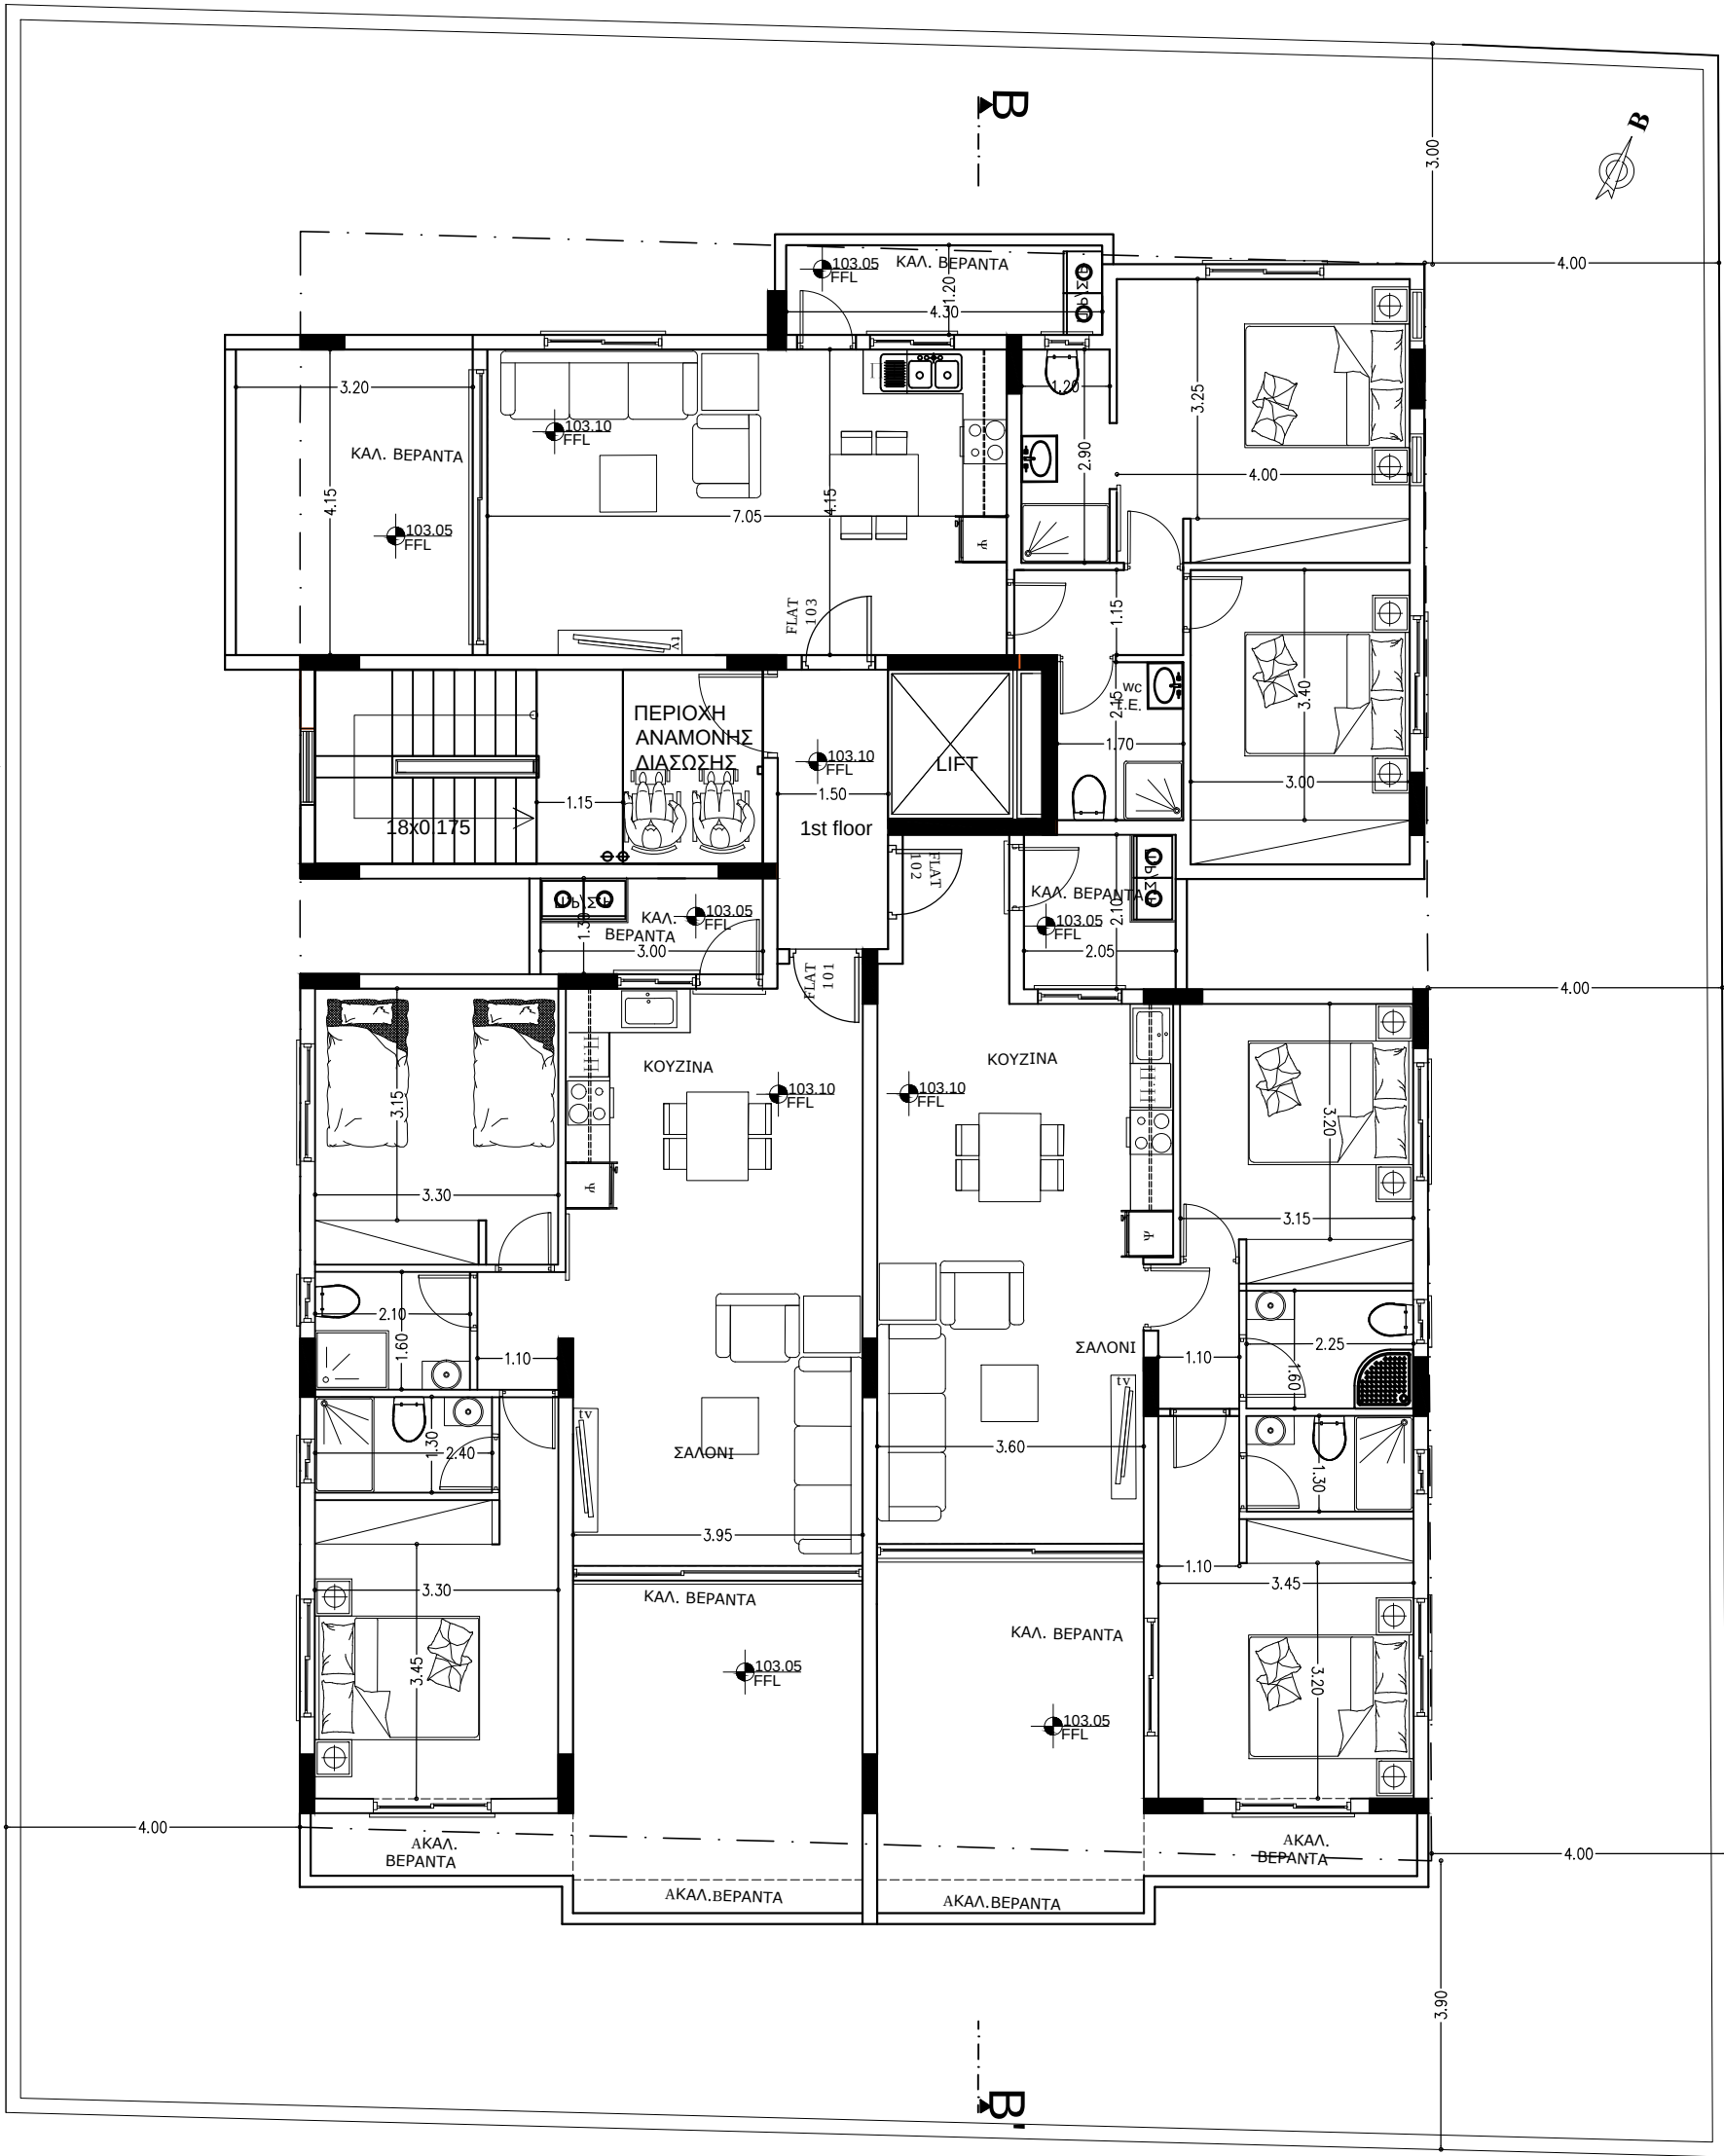


ΔΡΟΜΟΣ

 CSN DEMETRIΟΥ DEVELOPERS LTD	ΕΡΓΟ ΤΕΜ -65	ΗΜΕΡΟΜ. 1-2021	ΚΛΙΜΑΚΑ 1:100	ΑΡ. ΕΡΓΟΤ 65/2019	ΥΠΟΜΝΗΜΑ		 X TE FFL	ΥΦΙΣΤΑΜ. ΥΨΟΜΕΤΡΑ
	ΤΙΤΛΟΣ ΣΧΕΔΙΟΥ ΚΑΤΟΠΗ 1ΟΥ ΟΡΟΦΟΥ	ΑΡΧΙΤΕΚΤΟΝΑΣ	ΑΡ. ΣΧΕΔΙΟΥ 01		ZWNH Ε.Τ. Σ.Δ. Σ.Κ. ΕΠΙΤΡ. ΟΡΟΦΟΙ	Κα4 663 m2 795.60m2 331.50m2 3		ΠΡΟΤΕΙΝ. ΥΨΟΜΕΤΡΑ ΤΕΧΝΗΤΟΣ ΕΞΑΕΡΙΣΜΟΣ ΤΕΛΙΚΟ ΥΨΟΜ. ΠΑΤΩΜ.

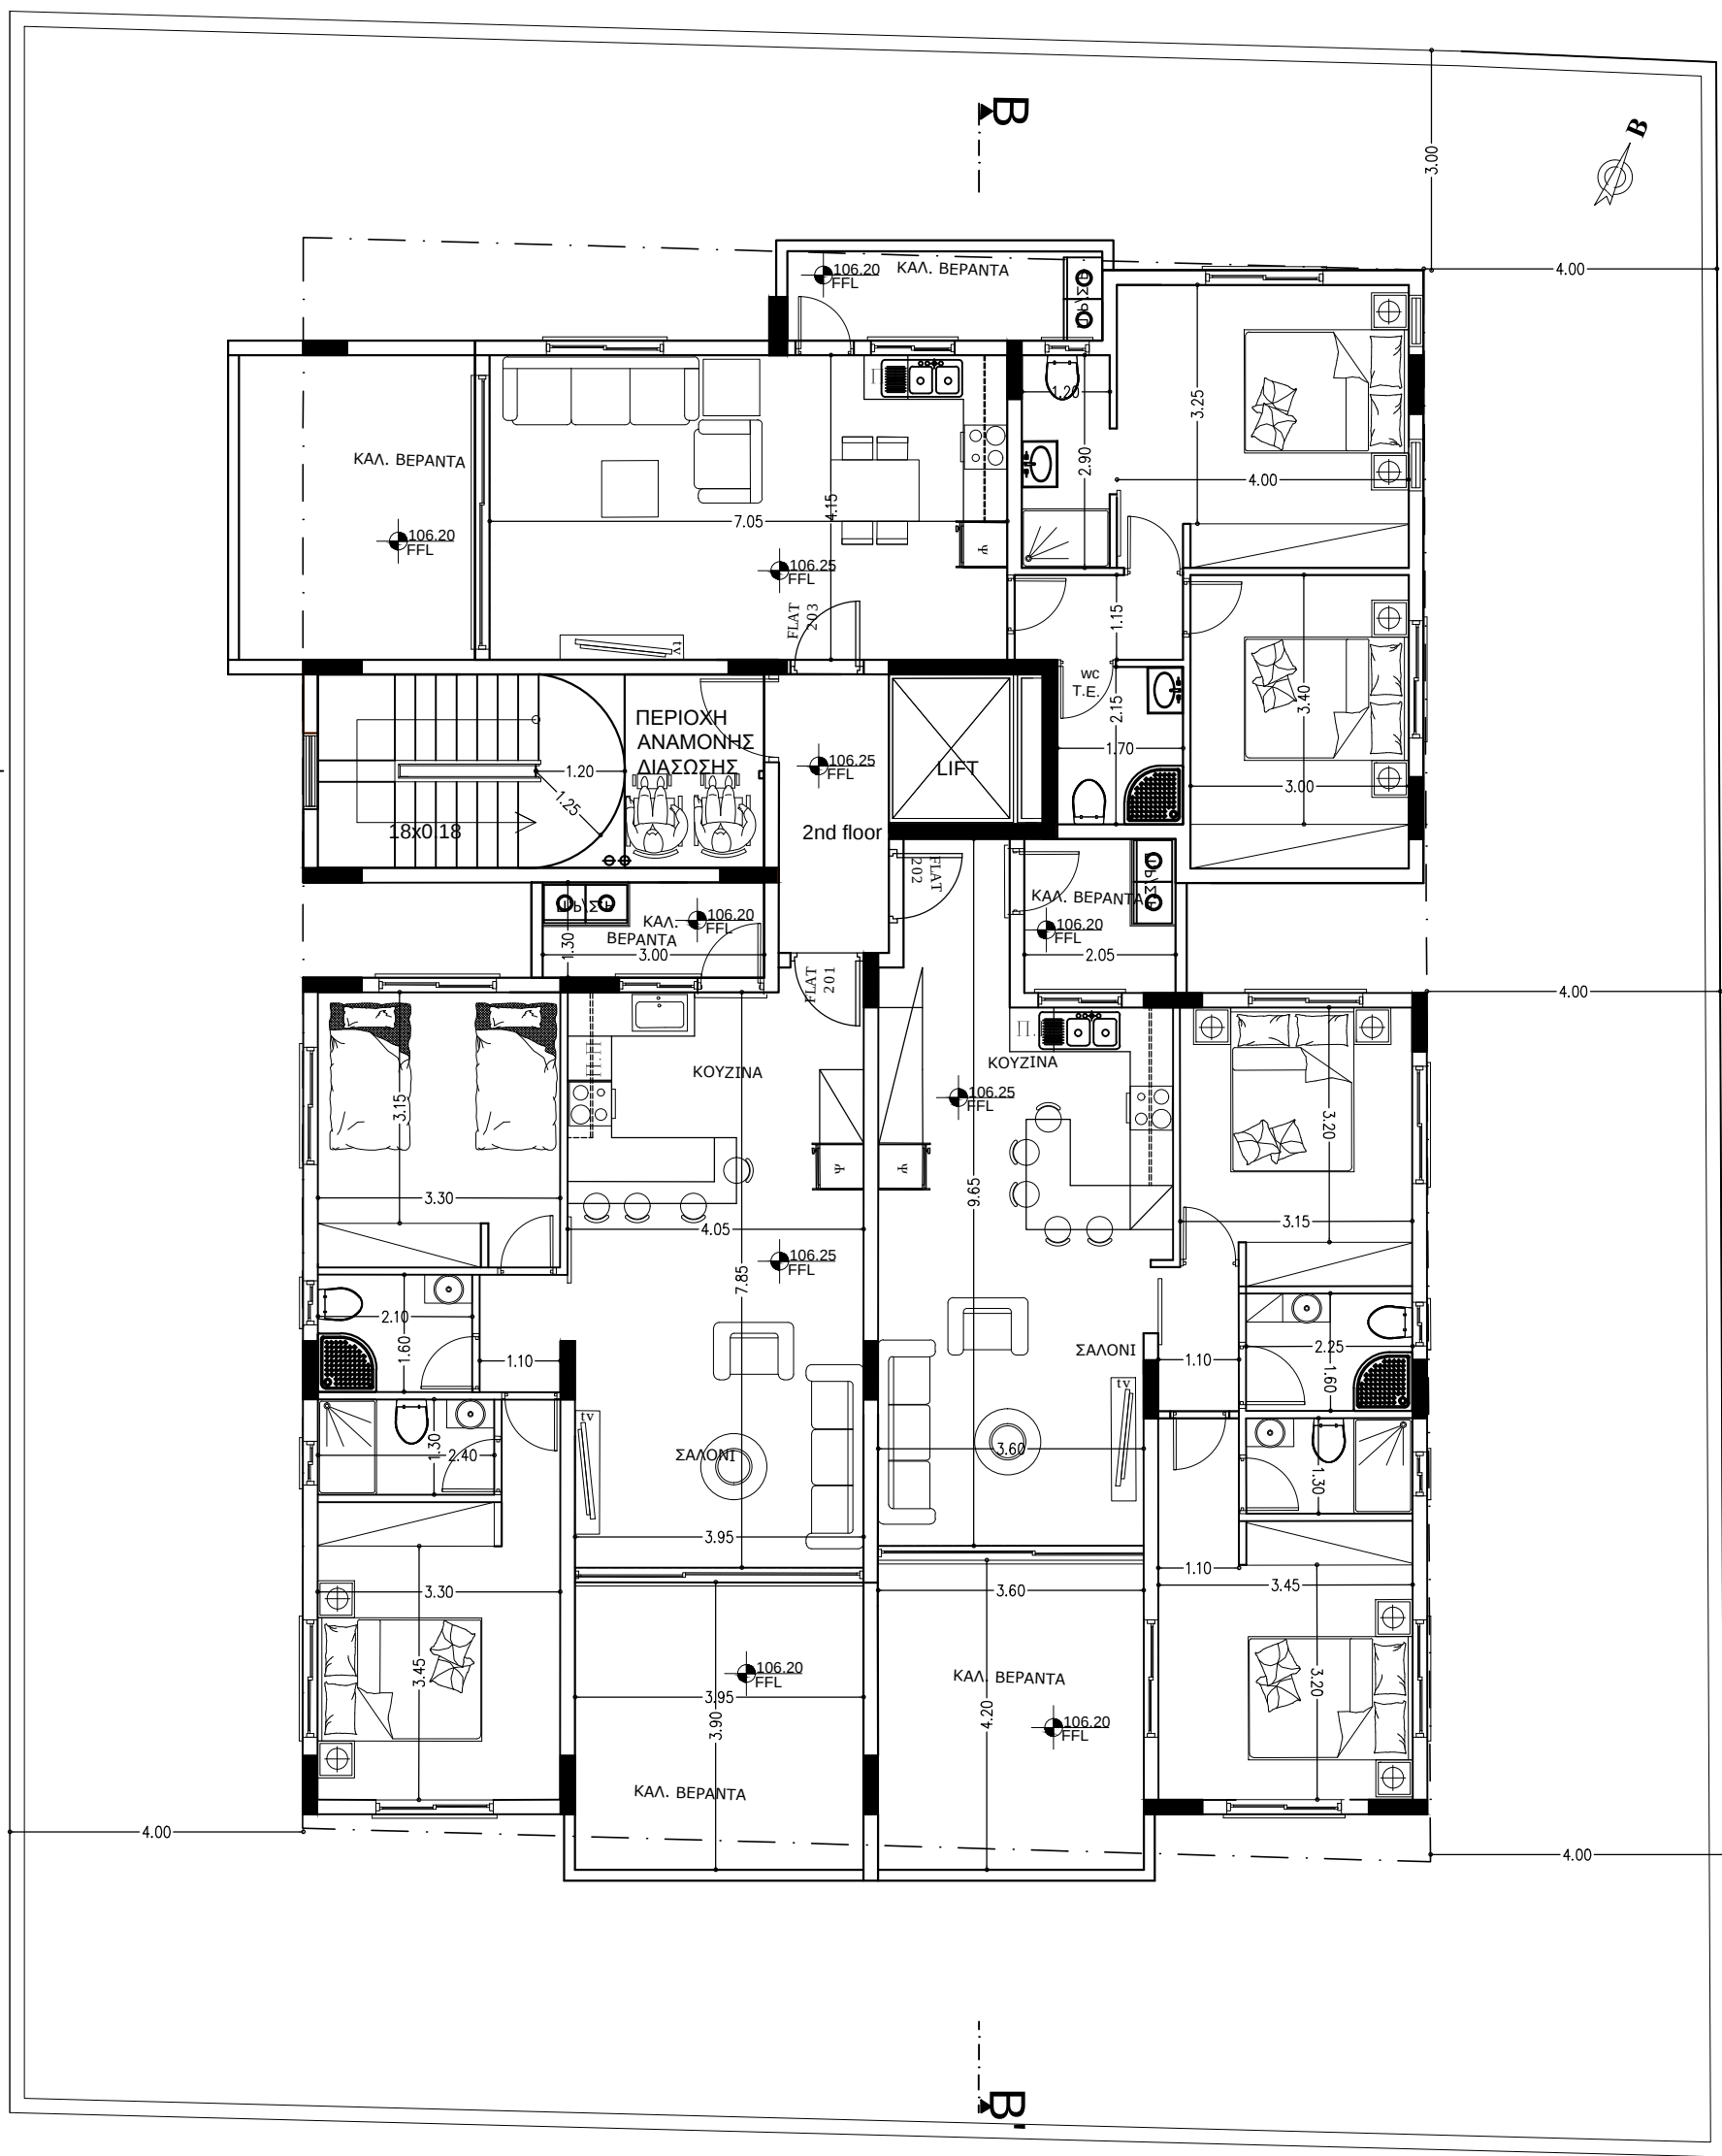


ΔΡΟΜΟΣ

 CSN DEMETRIOY DEVELOPERS LTD Έκτωρος 3, Παλώδια, 4549, Λεμεσός Τηλ. +357 99914263, +357 99960489 e-mail: csn_dem@outlook.com	ΕΡΓΟ TEM -65	ΗΜΕΡΟΜ. 1—2021	ΚΑΙΜΑΚΑ 1:100	ΑΡ. ΕΡΓΟΤ 65/2019	Υ Π Ο Μ Ν Η Μ Α ZWNH Ε.Τ. Σ .Δ. Σ .Κ. ΕΠΙΤΡ. ΟΡΟΦΟΙ Κ α 4 663 m2 795.60m2 331.50m2 3		X  TE FFL	ΥΦΙΣΤΑΜ. ΥΨΟΜΕΤΡΑ ΠΡΟΤΕΙΝ. ΥΨΟΜΕΤΡΑ ΤΕΧΝΗΤΟΣ ΕΞΑΕΡΙΣΜΟΣ ΤΕΛΙΚΟ ΥΨΟΜ. ΠΑΤΩΜ.
	ΤΙΤΛΟΣ ΣΧΕΔΙΟΥ ΚΑΤΟΨΗ 2ΟΥ ΟΡΟΦΟΥ	ΑΡΧΙΤΕΚΤΟΝΑΣ	ΑΡ. ΣΧΕΔΙΟΥ 02					

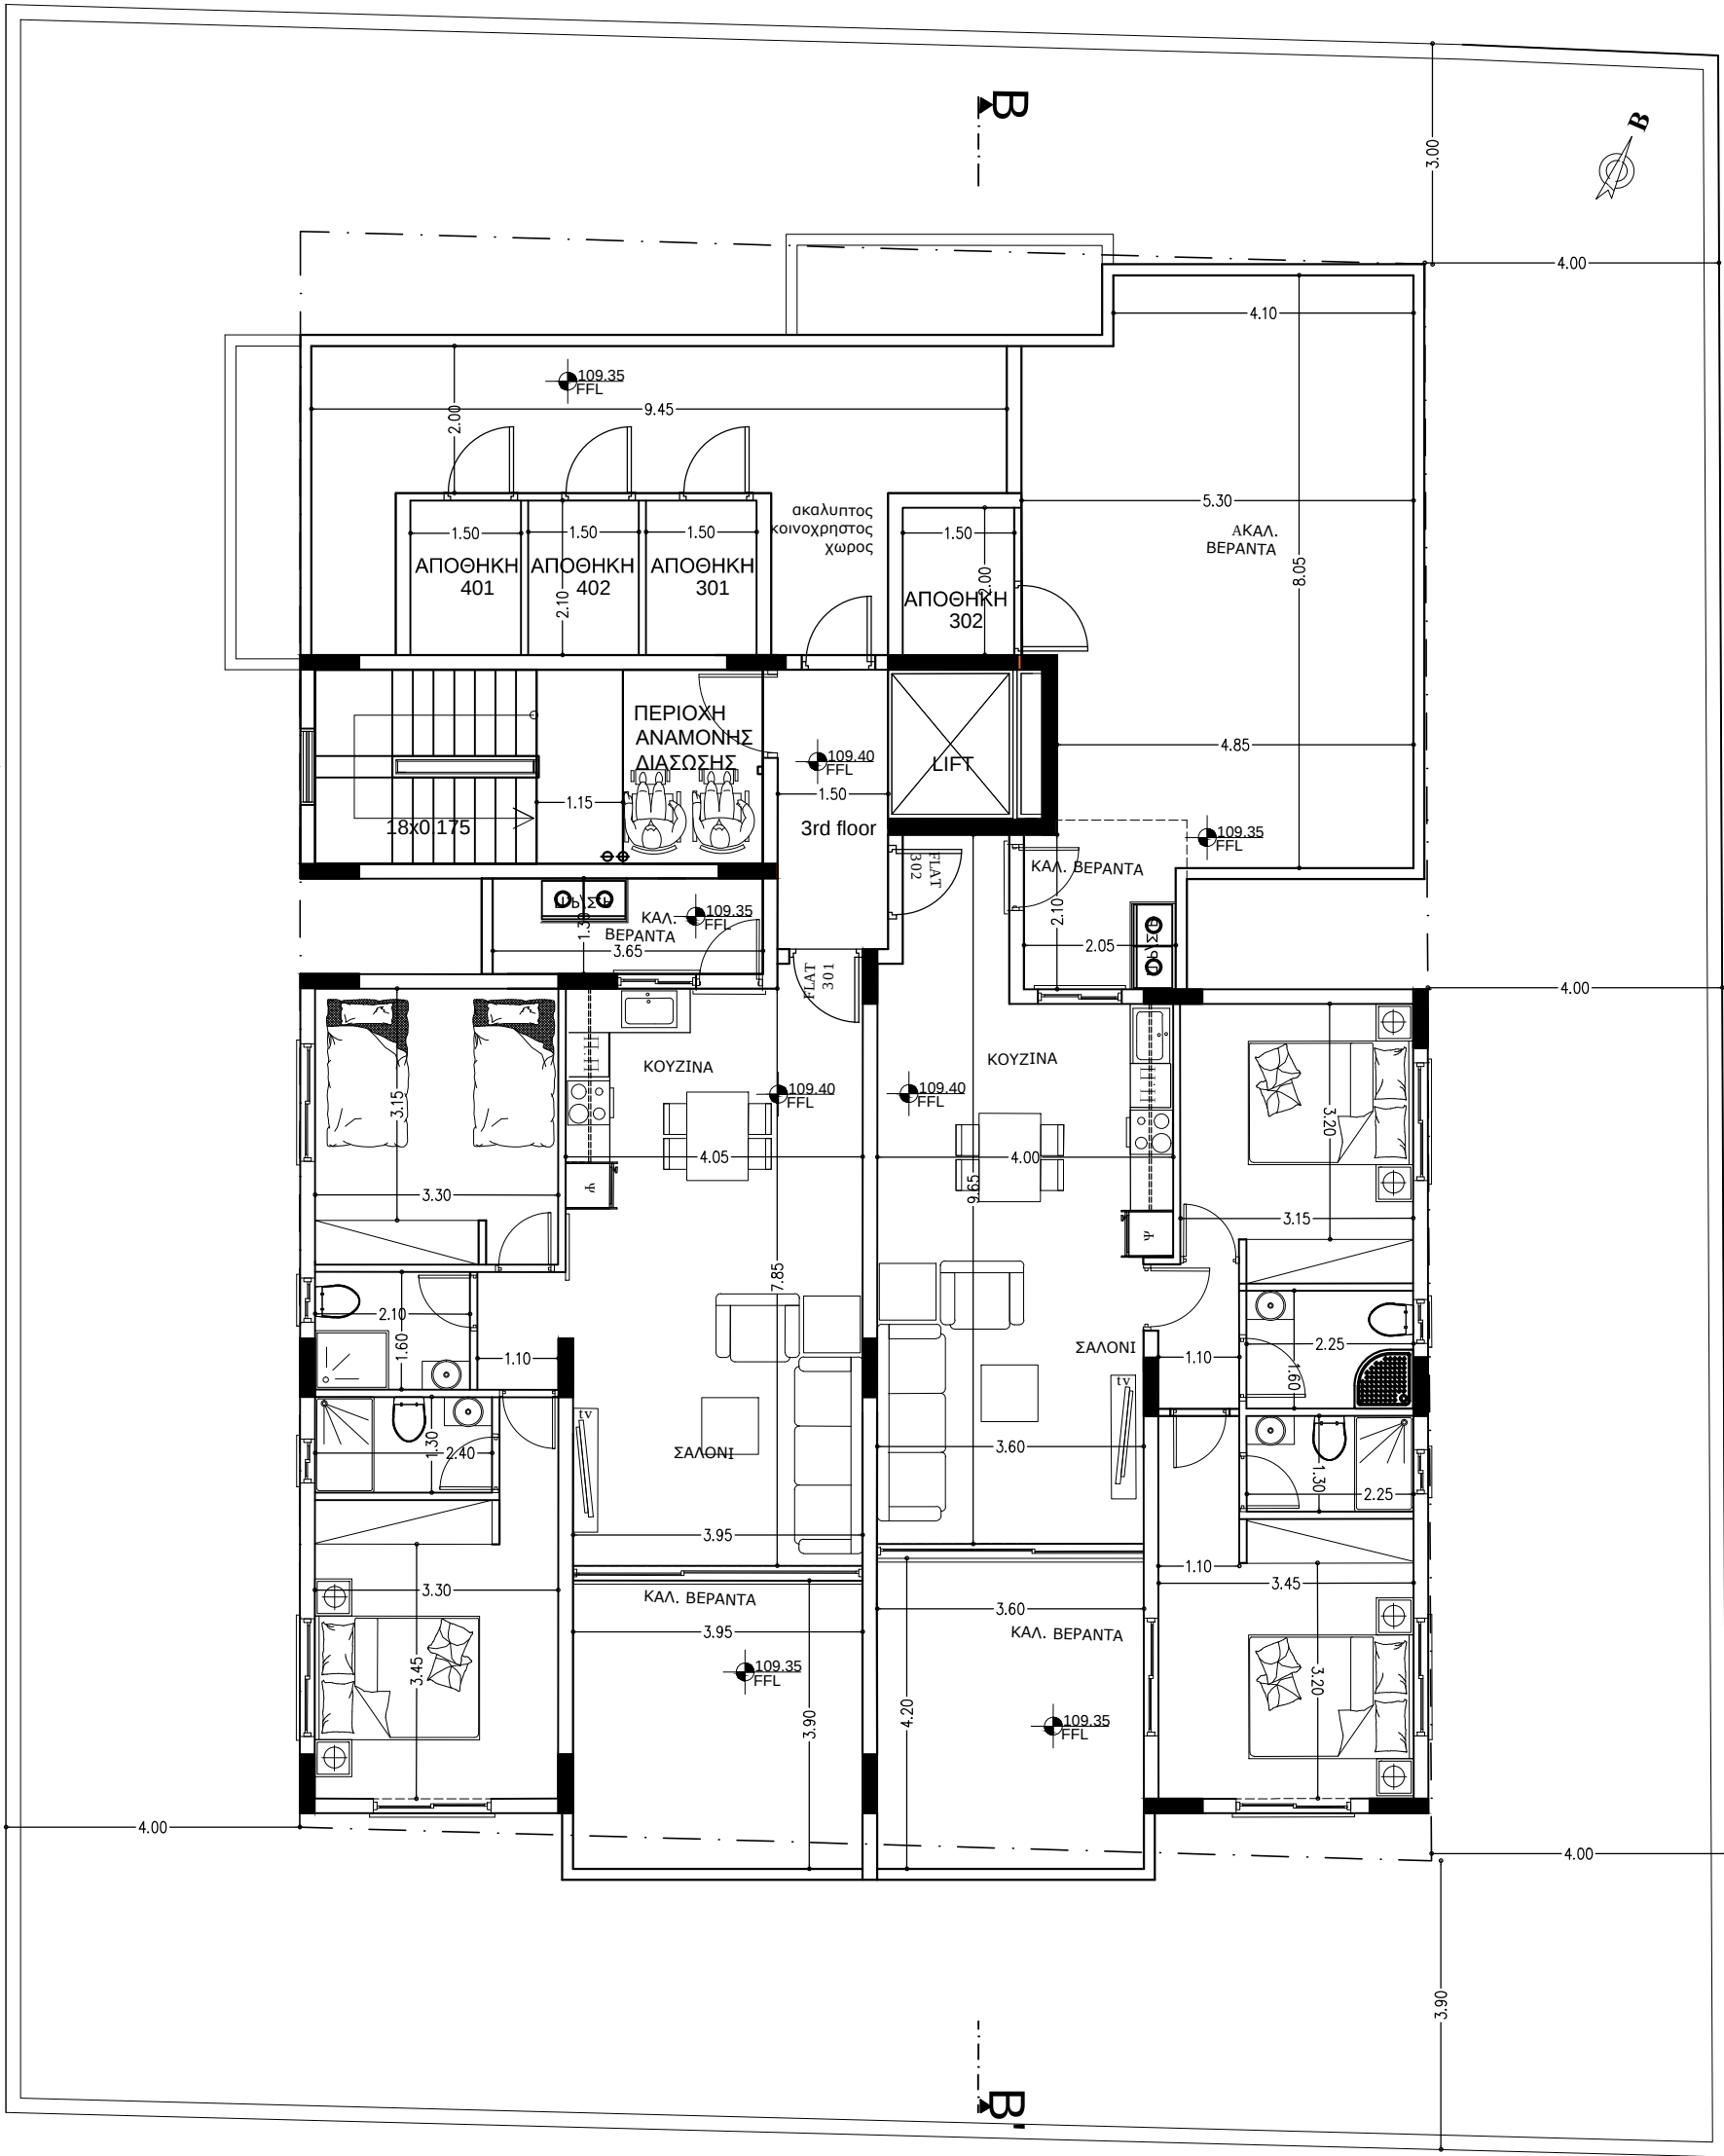


ΔΡΟΜΟΣ

 CSN DEMETRIOU DEVELOPERS LTD Έκτωρος 3, Παλώδια, 4549, Λεμεσός Τηλ. +357 99914263, +357 99960489 e-mail: csn_dem@outlook.com	ΕΡΓΟ ΤΕΜ -65	ΗΜΕΡΟΜ. 1-2021	ΚΛΙΜΑΚΑ 1:100	ΑΡ. ΕΡΓΟΥ 65/2019	ΥΠΟΜΝΗΜΑ		X TE FFL	ΥΦΙΣΤΑΜ. ΥΨΟΜΕΤΡΑ
	ΤΙΤΛΟΣ ΣΧΕΔΙΟΥ ΚΑΤΟΨΗ 3ΟΥ ΟΡΟΦΟΥ	ΑΡΧΙΤΕΚΤΟΝΑΣ	ΑΡ. ΣΧΕΔΙΟΥ 03		ZWNH Ε.Τ. Σ.Δ. Σ.Κ. ΕΠΙΤΡ. ΟΡΟΦΟΙ	Κα4 663 m2 795.60m2 331.50m2 3		ΠΡΟΤΕΙΝ. ΥΨΟΜΕΤΡΑ ΤΕΧΝΗΤΟΣ ΕΞΑΕΡΙΣΜΟΣ ΤΕΛΙΚΟ ΥΨΟΜ. ΠΑΤΩΜ.

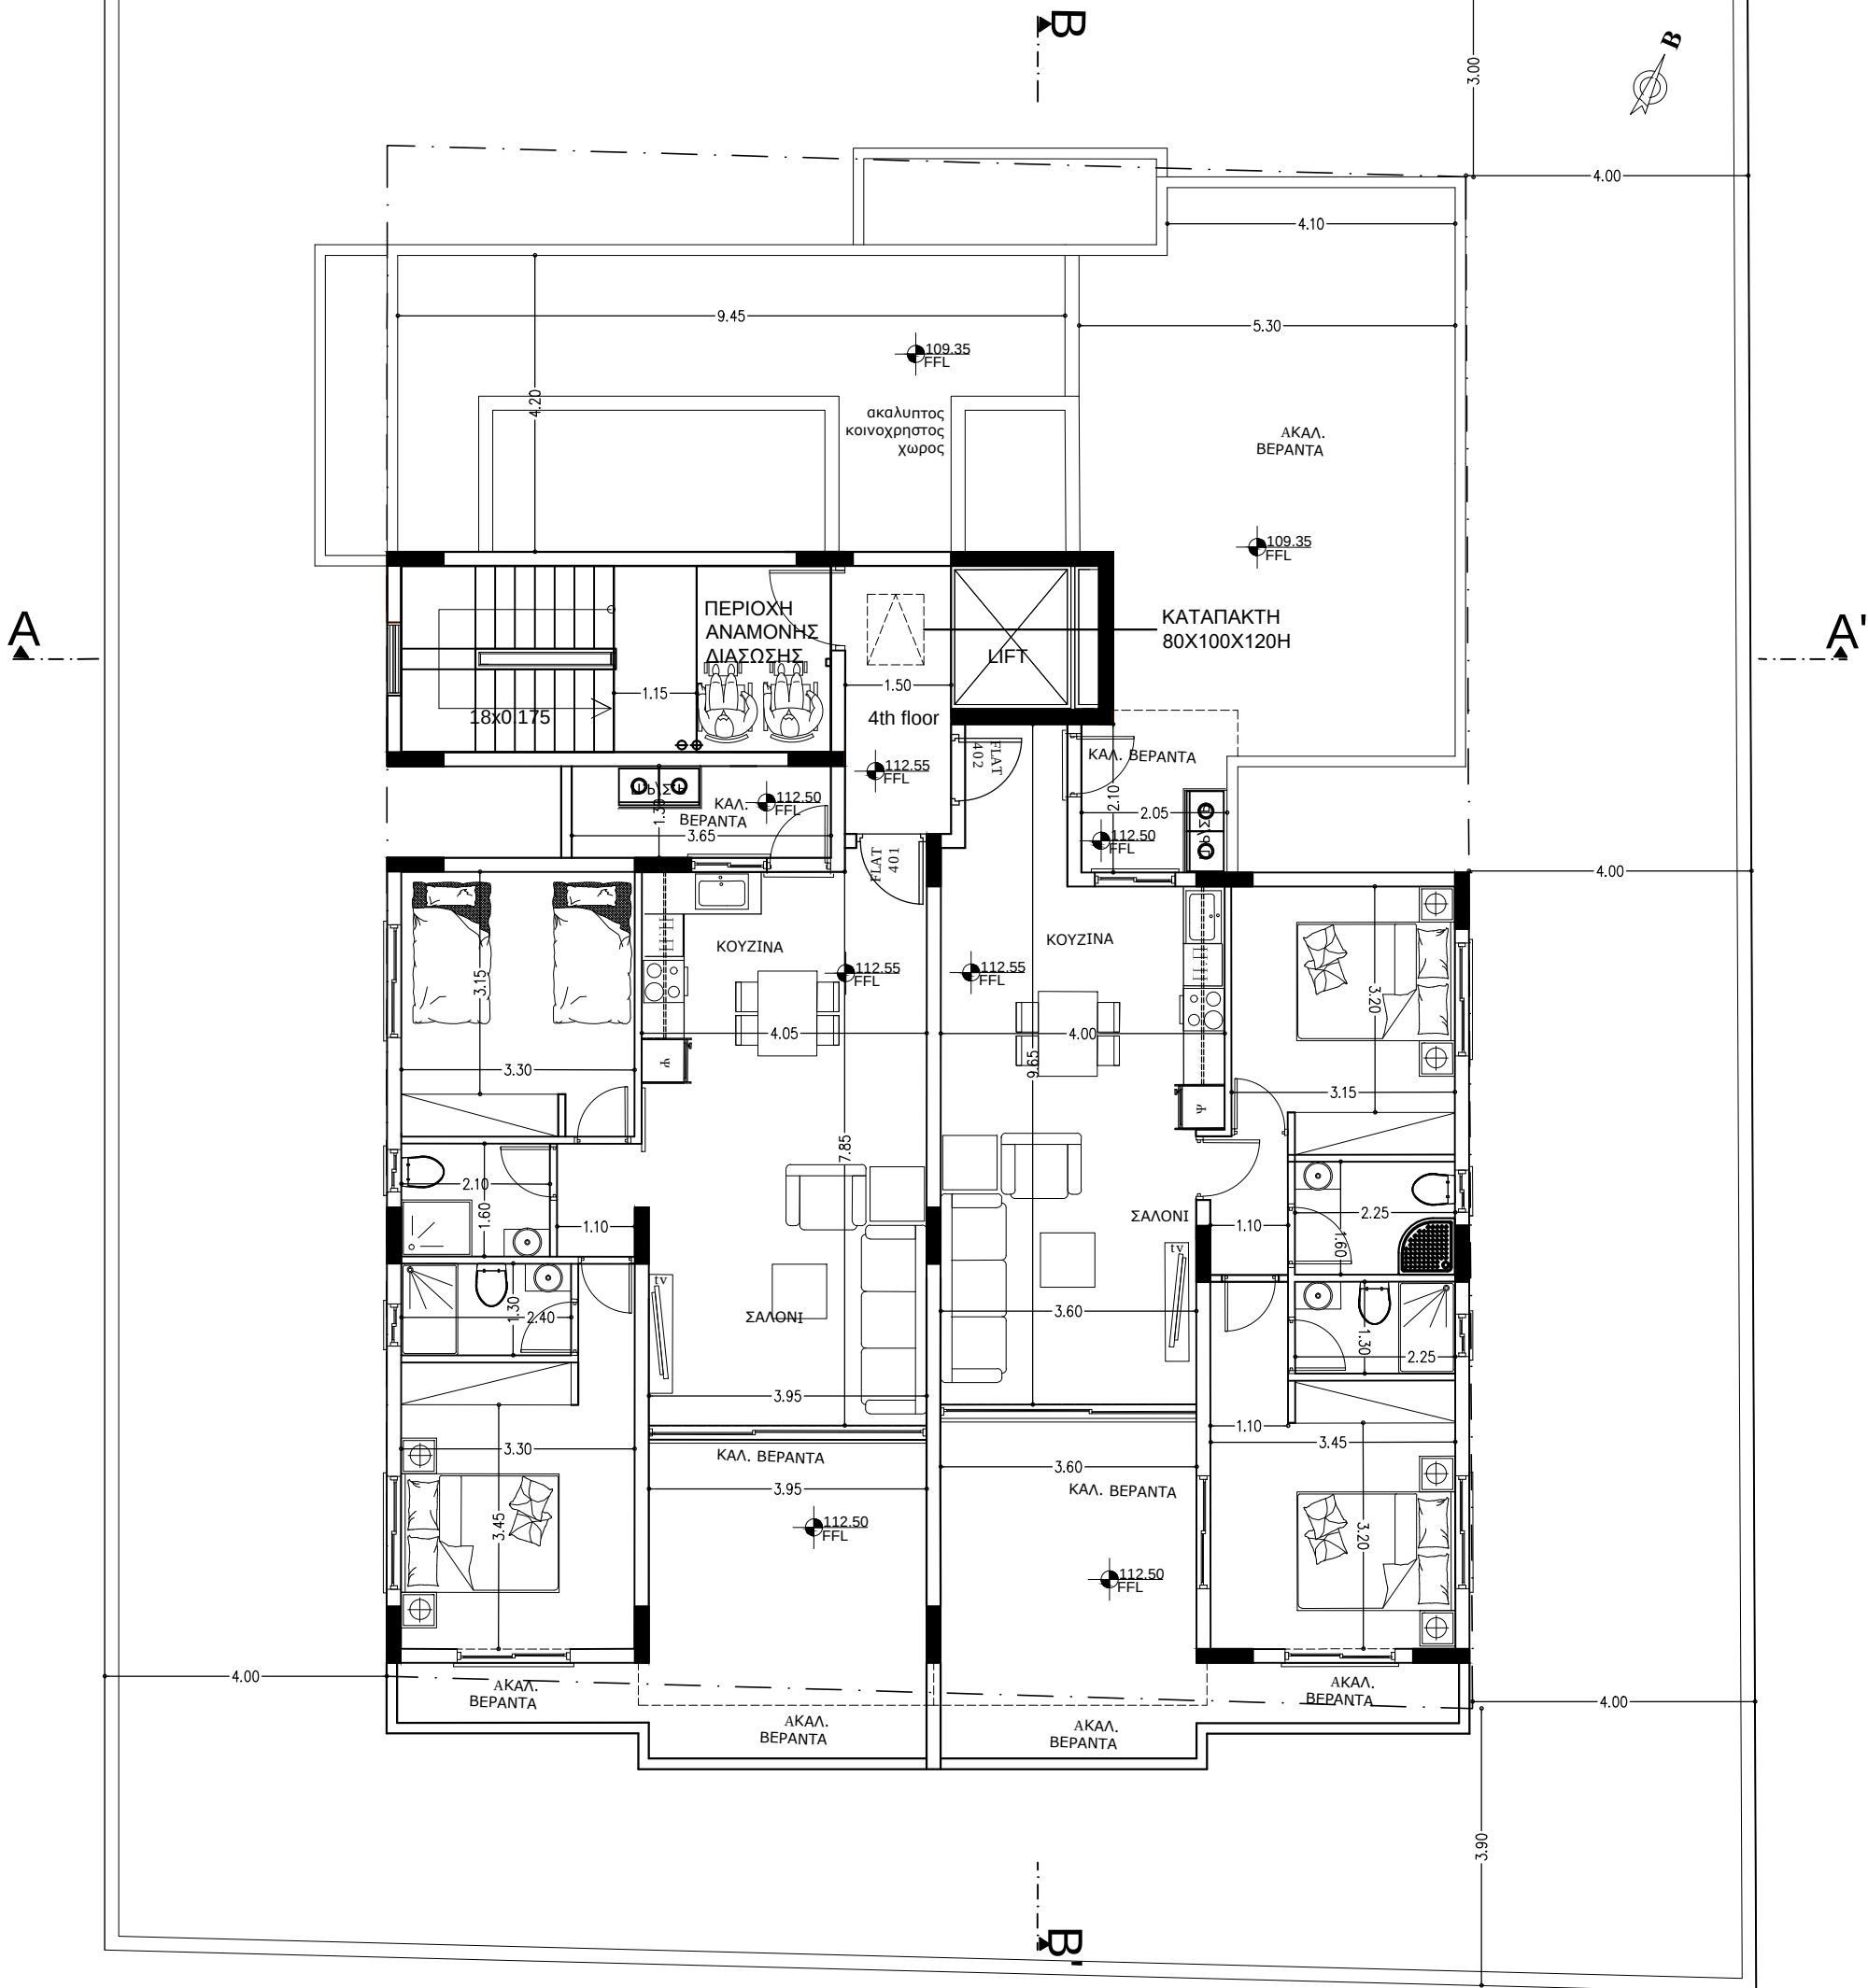

ΔΡΟΜΟΣ

 Έκτωρος 3, Παλώδια, 4549, Λεμεσός Τηλ. +357 99914263, +357 99960489 e-mail: csn_dem@outlook.com	ΕΡΓΟ TEM -65	ΗΜΕΡΟΜ. 1-2021	ΚΛΙΜΑΚΑ 1:100	ΑΡ. ΕΡΓΟΤ 65/2019	ΥΠΟΜΝΗΜΑ <table><tr><td>ZWNH</td><td>Κ α4</td></tr><tr><td>Ε.Τ.</td><td>663 m2</td></tr><tr><td>Σ.Δ.</td><td>795.60m2</td></tr><tr><td>Σ.Κ.</td><td>331.50m2</td></tr><tr><td>ΕΠΙΤΡ. ΟΡΟΦΟΙ</td><td>3</td></tr></table>		ZWNH	Κ α4	Ε.Τ.	663 m2	Σ.Δ.	795.60m2	Σ.Κ.	331.50m2	ΕΠΙΤΡ. ΟΡΟΦΟΙ	3	X  TE FFL	ΥΦΙΣΤΑΜ. ΥΨΟΜΕΤΡΑ
	ZWNH	Κ α4																
	Ε.Τ.	663 m2																
Σ.Δ.	795.60m2																	
Σ.Κ.	331.50m2																	
ΕΠΙΤΡ. ΟΡΟΦΟΙ	3																	
ΤΙΤΛΟΣ ΣΧΕΔΙΟΥ ΚΑΤΟΠΗ 4ΟΥ ΟΡΟΦΟΥ	ΑΡΧΙΤΕΚΤΟΝΑΣ	ΑΡ. ΣΧΕΔΙΟΥ 04	ΠΡΟΤΕΙΝ. ΥΨΟΜΕΤΡΑ															
			ΤΕΧΝΗΤΟΣ ΕΞΑΕΡΙΣΜΟΣ															
								ΤΕΛΙΚΟ ΥΨΟΜ. ΠΑΤΩΜ.										

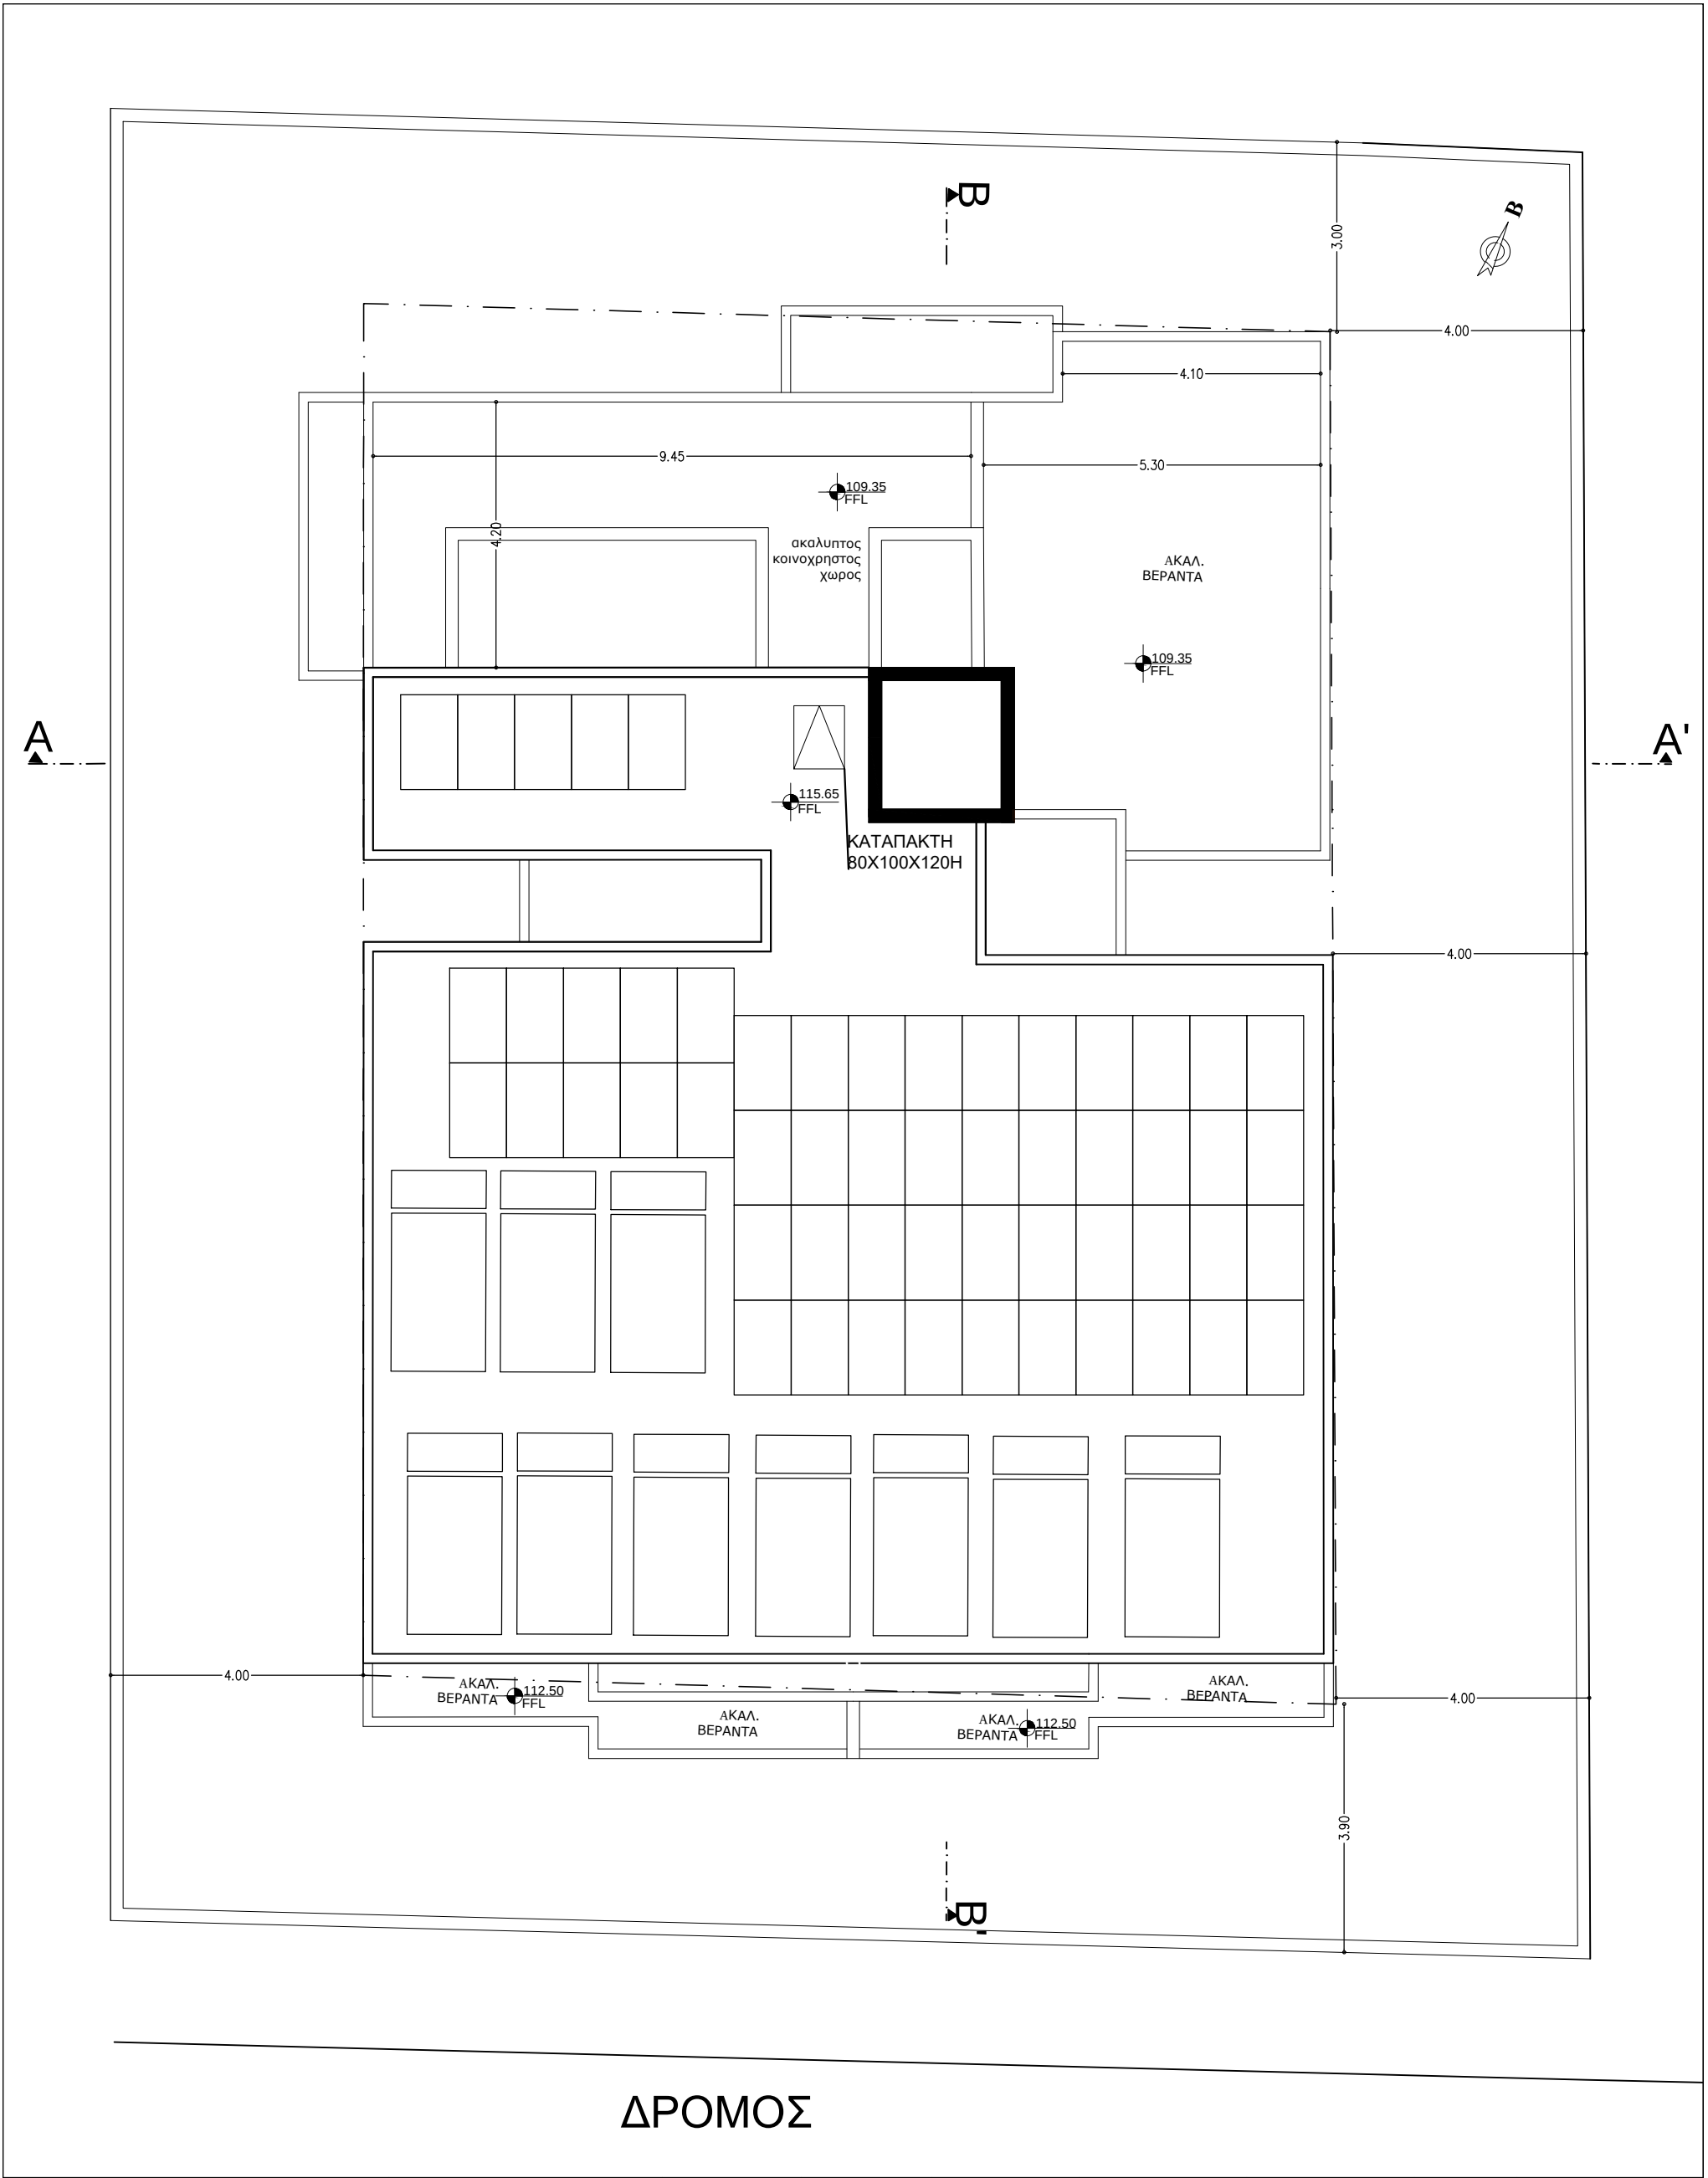

ΔΡΟΜΟΣ

 Έκτωρος 3, Παλώδια, 4549, Λεμεσός Τηλ. +357 99914263, +357 99960489 e-mail: csn_dem@outlook.com	ΕΡΓΟ TEM -65	ΗΜΕΡΟΜ. 1-2021	ΚΛΙΜΑΚΑ 1:100	ΑΡ. ΕΡΓΟΥ 65/2019	ΥΠΟΜΝΗΜΑ <table><tr><td>ZWNH</td><td>Κ α 4</td></tr><tr><td>Ε.Τ.</td><td>663 m2</td></tr><tr><td>Σ .Δ.</td><td>795.60m2</td></tr><tr><td>Σ .Κ.</td><td>331.50m2</td></tr><tr><td>ΕΠΙΤΡ. ΟΡΟΦΟΙ</td><td>3</td></tr></table>		ZWNH	Κ α 4	Ε.Τ.	663 m2	Σ .Δ.	795.60m2	Σ .Κ.	331.50m2	ΕΠΙΤΡ. ΟΡΟΦΟΙ	3	X  TE FFL	ΥΦΙΣΤΑΜ. ΥΨΟΜΕΤΡΑ ΠΡΟΤΕΙΝ. ΥΨΟΜΕΤΡΑ ΤΕΧΝΗΤΟΣ ΕΞΑΕΡΙΣΜΟΣ ΤΕΛΙΚΟ ΥΨΟΜ. ΠΑΤΩΜ.
	ZWNH	Κ α 4																
	Ε.Τ.	663 m2																
	Σ .Δ.	795.60m2																
Σ .Κ.	331.50m2																	
ΕΠΙΤΡ. ΟΡΟΦΟΙ	3																	
ΤΙΤΛΟΣ ΣΧΕΔΙΟΥ ΚΑΤΟΨΗ ΟΡΟΦΗΣ	ΑΡΧΙΤΕΚΤΟΝΑΣ	ΑΡ. ΣΧΕΔΙΟΥ 05																