

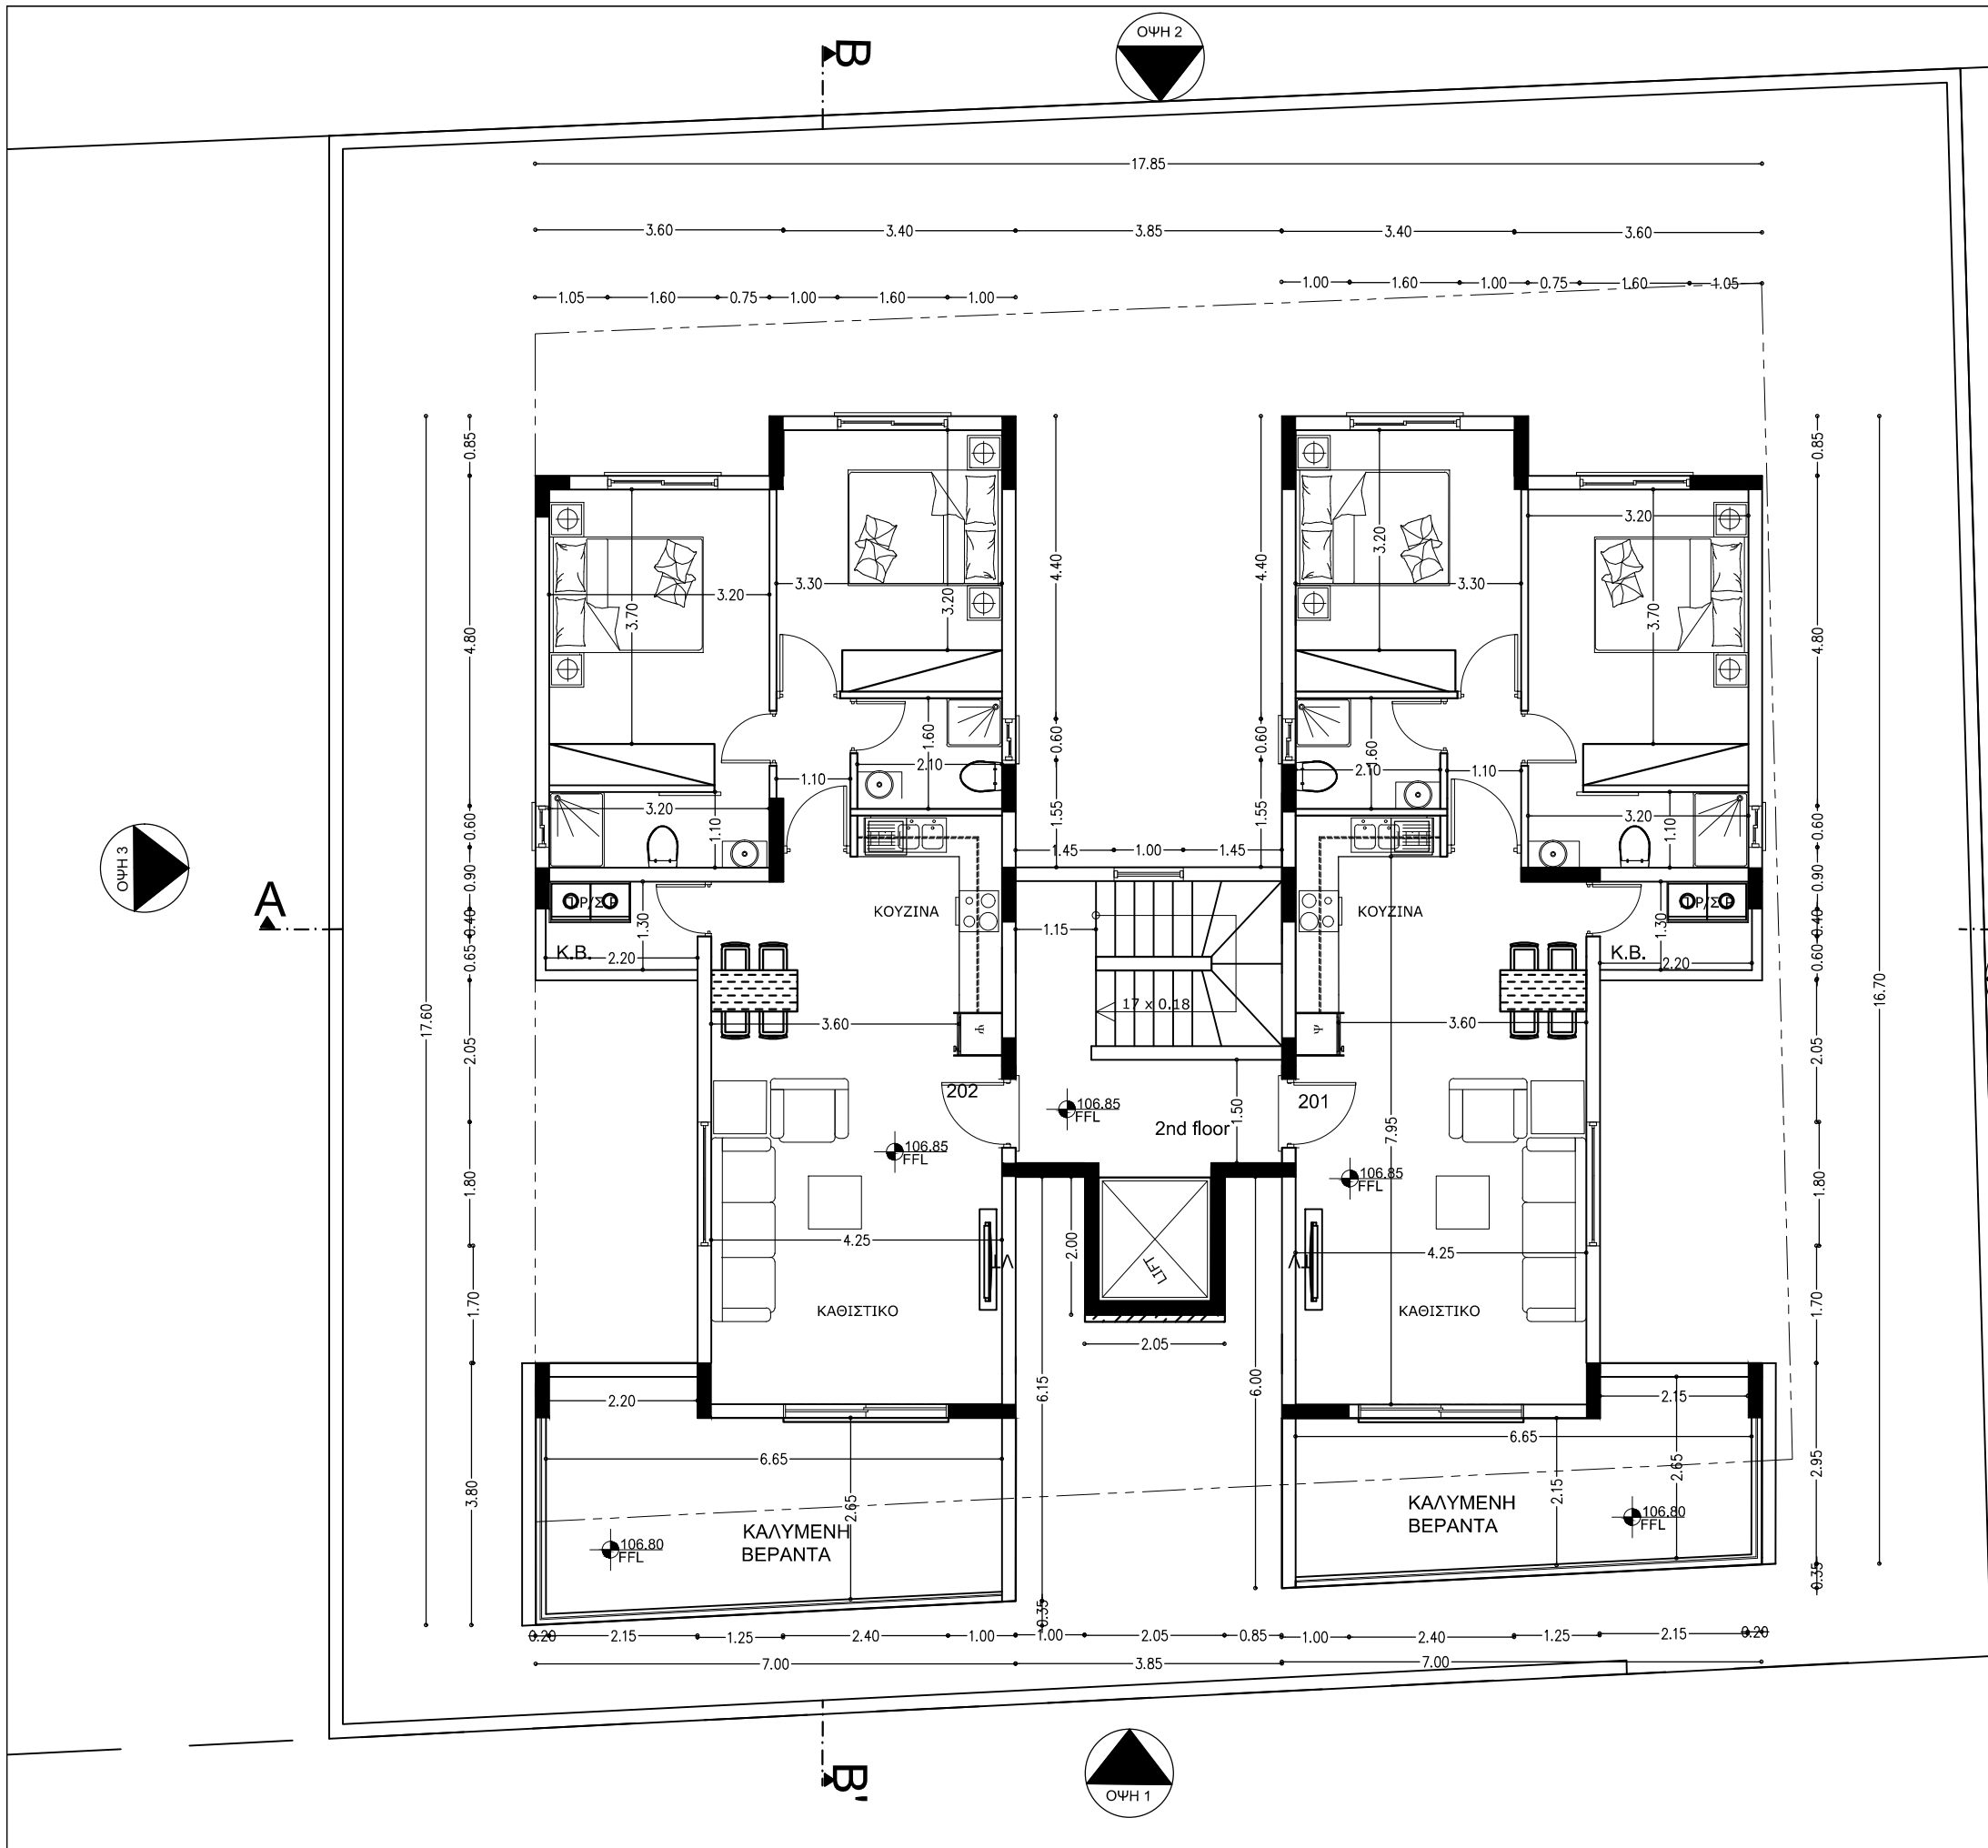



ΥΠΟΜΝΗΜΑ		
ΖΩΝΗ	Κα6	
ΕΜΒΑΔΟ ΤΕΜΑΧΙΟΥ	560 m ²	
ΣΥΝΤΕΛΕΣΤΗΣ ΔΟΜΙΣΗΣ	504m ²	
ΣΥΝΤΕΛΕΣΤΗΣ ΚΑΛΥΨΗΣ	280m ²	
ΕΠΙΤΡ. ΟΡΟΦΟΙ	3	
X	ΥΦΙΣΤΑΜ. ΥΨΟΜΕΤΡΑ	
⊕	ΠΡΟΤΕΙΝ. ΥΨΟΜΕΤΡΑ	
TE	ΤΕΧΝΗΤΟΣ ΕΞΑΕΡΙΣΜΟΣ	
FFL	ΤΕΛΙΚΟ ΥΨΟΜ. ΠΑΤΩΜ.	
Έκτωρος 3, Παλώδια, 4549, Λεμεσός Τηλ. +357 99914263, +357 99960489 e-mail: csn_dem@outlook.com		
ΕΡΓΟ ΤΕΜ - 580		
ΤΙΤΛΟΣ ΣΧΕΔΙΟΥ ΚΑΤΟΨΗ ΙΣΟΓΕΙΟΥ		
ΗΜΕΡΟΜ. 10-2019	ΚΛΙΜΑΚΑ 1:100	ΑΡ. ΕΡΓΟΥ 580/2019
ΣΧΕΔ. Α.Α.	ΕΓΚΡΙΣΗ	ΑΡ. ΣΧΕΔΙΟΥ 01

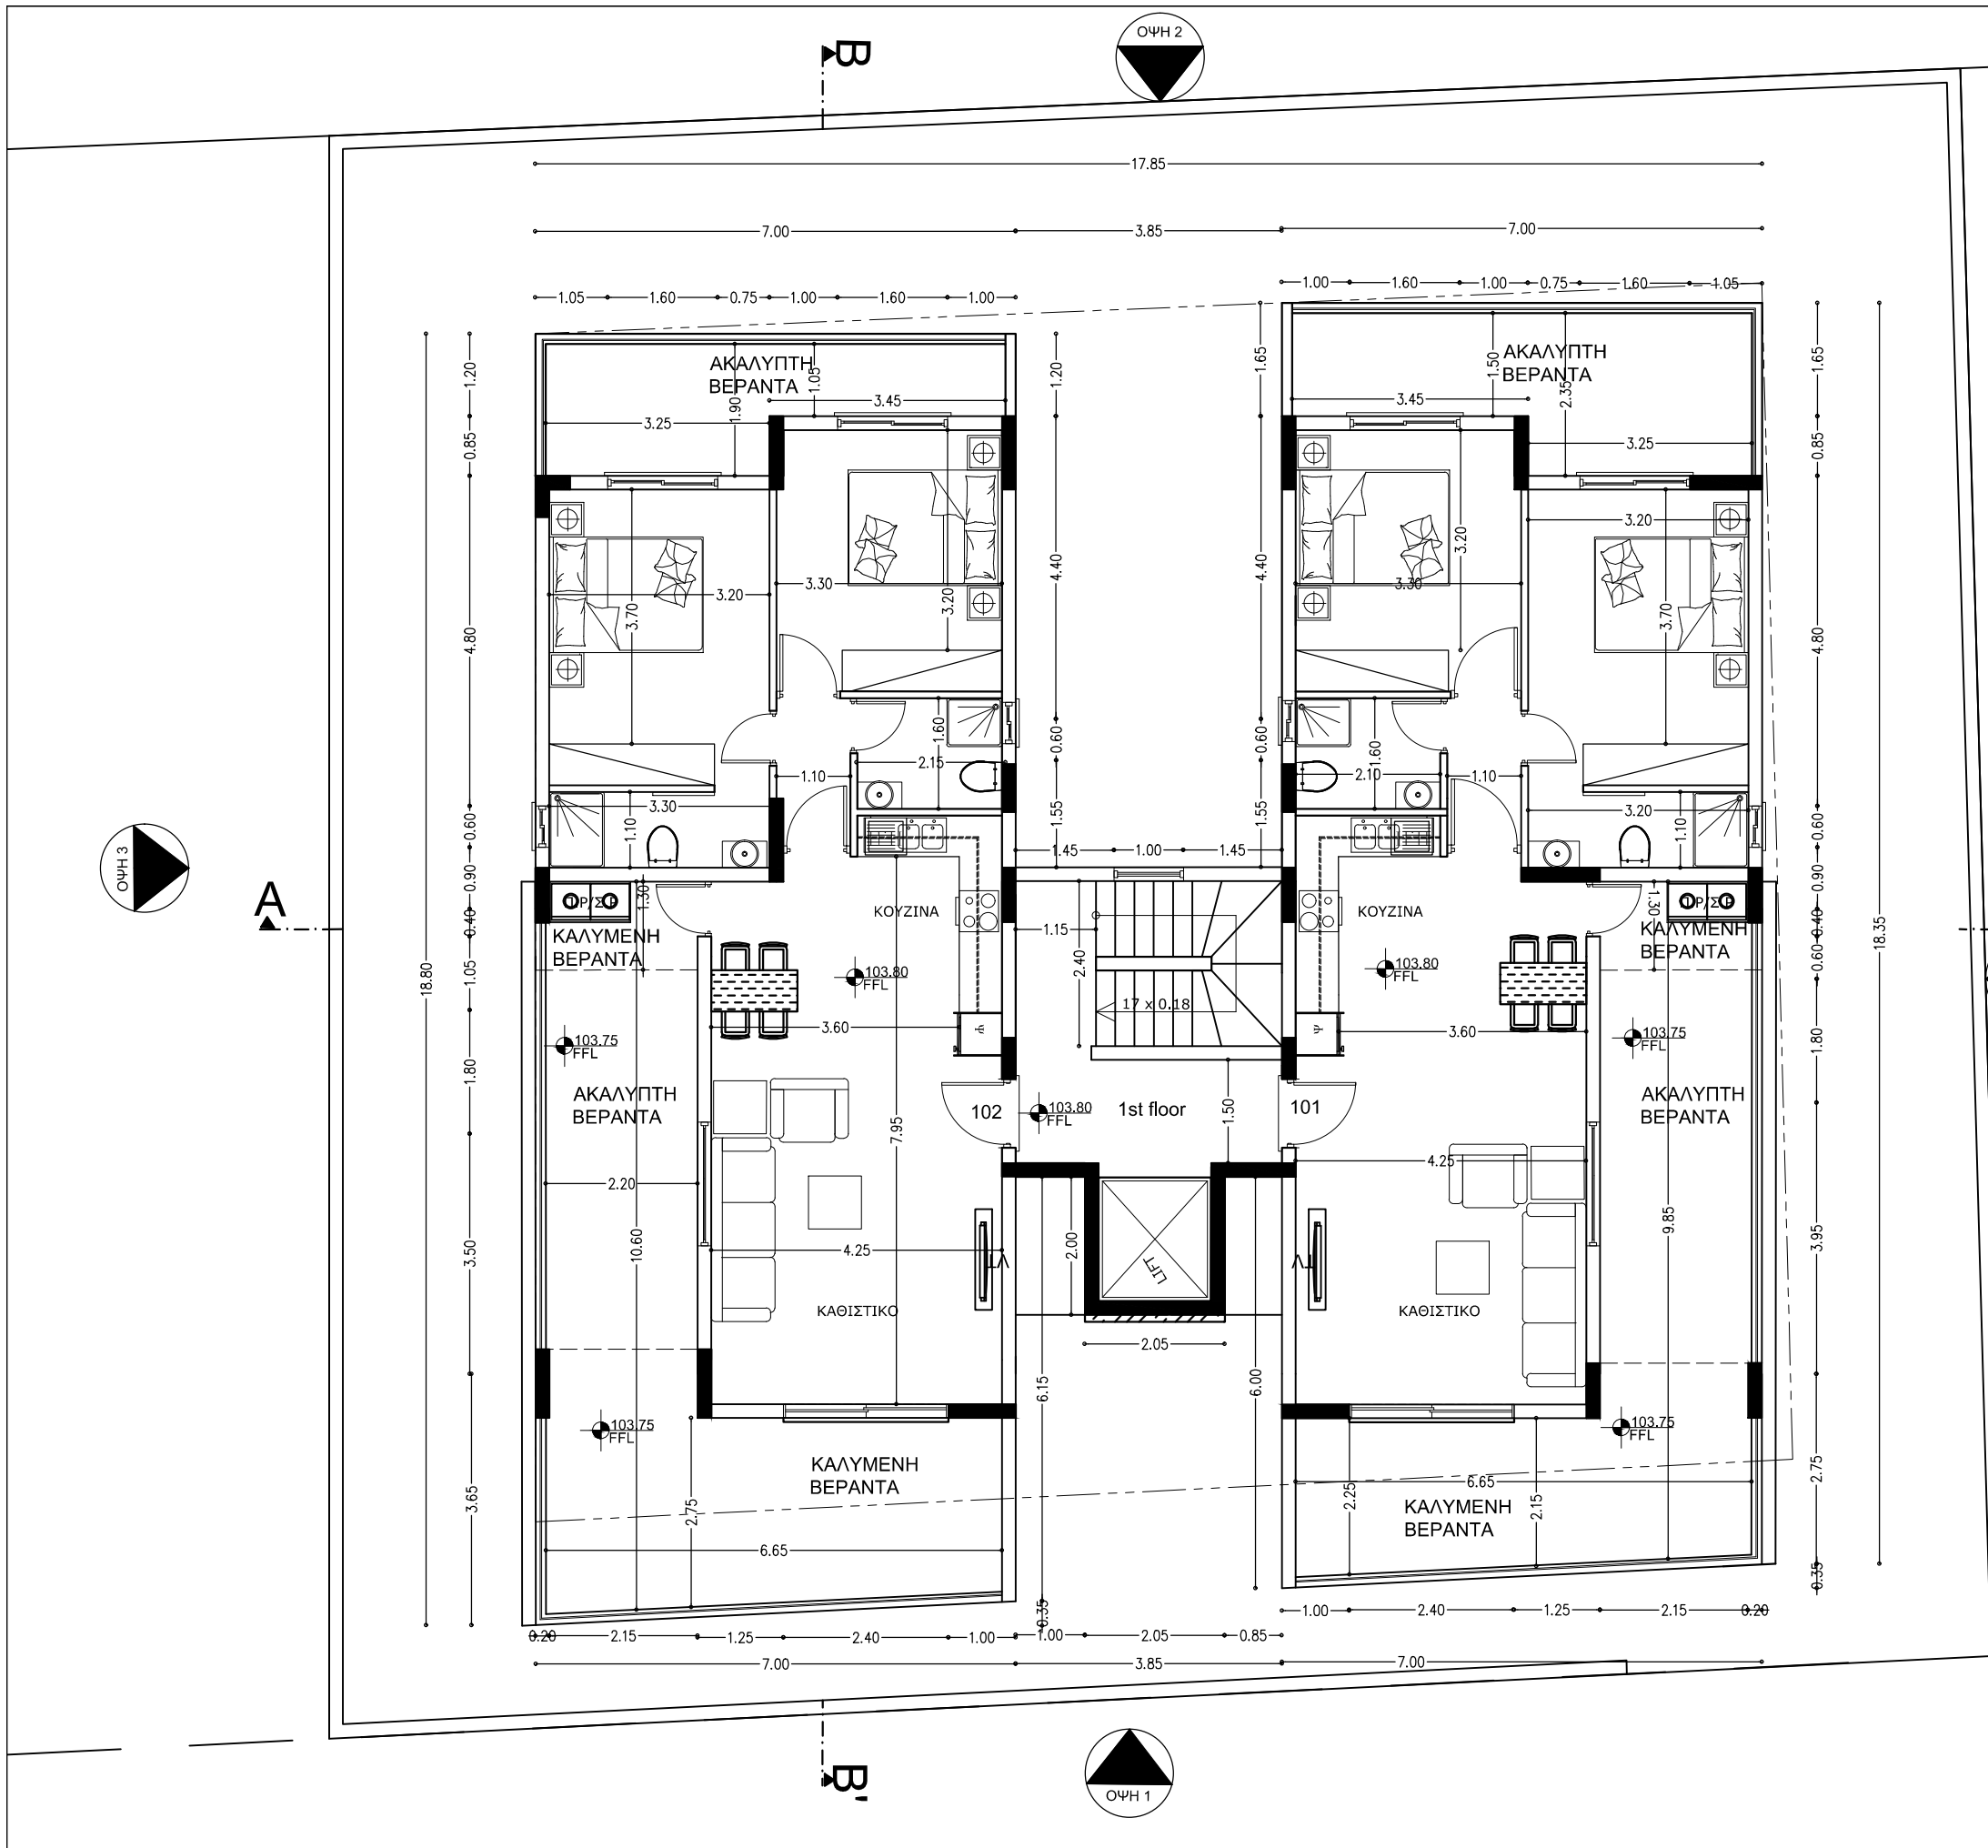


ΥΠΟΜΝΗΜΑ		
ZΩΝΗ	Κα6	
ΕΜΒΑΔΟ ΤΕΜΑΧΙΟΥ	560 m ²	
ΣΥΝΤΕΛΕΣΤΗΣ ΔΟΜΙΣΗΣ	504m ²	
ΣΥΝΤΕΛΕΣΤΗΣ ΚΑΛΥΨΗΣ	280m ²	
ΕΠΙΤΡ. ΟΡΟΦΟΙ	3	
X	ΥΦΙΣΤΑΜ. ΥΨΟΜΕΤΡΑ	
⊕	ΠΡΟΤΕΙΝ. ΥΨΟΜΕΤΡΑ	
TE	ΤΕΧΝΗΤΟΣ ΕΞΑΕΡΙΣΜΟΣ	
FFL	ΤΕΛΙΚΟ ΥΨΟΜ. ΠΑΤΩΜ.	
		
Έκτωρος 3, Παλώδια, 4549, Λεμεσός Τηλ. +357 99914263, +357 99960489 e-mail: csn_dem@outlook.com		
ΕΡΓΟ ΤΕΜ - 580		
ΤΙΤΛΟΣ ΣΧΕΔΙΟΥ ΚΑΤΟΨΗ 1ου Ορόφου		
ΗΜΕΡΟΜ.	ΚΛΙΜΑΚΑ	ΑΡ. ΕΡΓΟΥ
10-2019	1:100	580/2019
ΣΧΕΔ.	ΕΓΚΡΙΣΗ	ΑΡ. ΣΧΕΔΙΟΥ
Α.Α.		02




ΥΠΟΜΝΗΜΑ		
ZΩΝΗ	Κα6	
ΕΜΒΑΔΟ ΤΕΜΑΧΙΟΥ	560 m ²	
ΣΥΝΤΕΛΕΣΤΗΣ ΔΟΜΙΣΗΣ	504 m ²	
ΣΥΝΤΕΛΕΣΤΗΣ ΚΑΛΥΨΗΣ	280 m ²	
ΕΠΙΤΡ. ΟΡΟΦΟΙ	3	
X	ΥΦΙΣΤΑΜ. ΥΨΟΜΕΤΡΑ	
⊕	ΠΡΟΤΕΙΝ. ΥΨΟΜΕΤΡΑ	
TE	ΤΕΧΝΗΤΟΣ ΕΞΑΕΡΙΣΜΟΣ	
FFL	ΤΕΛΙΚΟ ΥΨΟΜ. ΠΑΤΩΜ.	
Έκτωρος 3, Παλώδια, 4549, Λεμεσός Τηλ. +357 99914263, +357 99960489 e-mail: csn_dem@outlook.com		
ΕΡΓΟ ΤΕΜ - 580		
ΤΙΤΛΟΣ ΣΧΕΔΙΟΥ ΚΑΤΟΨΗ 2ου Ορόφου		
ΗΜΕΡΟΜ.	ΚΛΙΜΑΚΑ	ΑΡ. ΕΡΓΟΤ
10-2019	1:100	580/2019
ΣΧΕΔ.	ΕΓΚΡΙΣΗ	ΑΡ. ΣΧΕΔΙΟΥ
Α.Α.		03

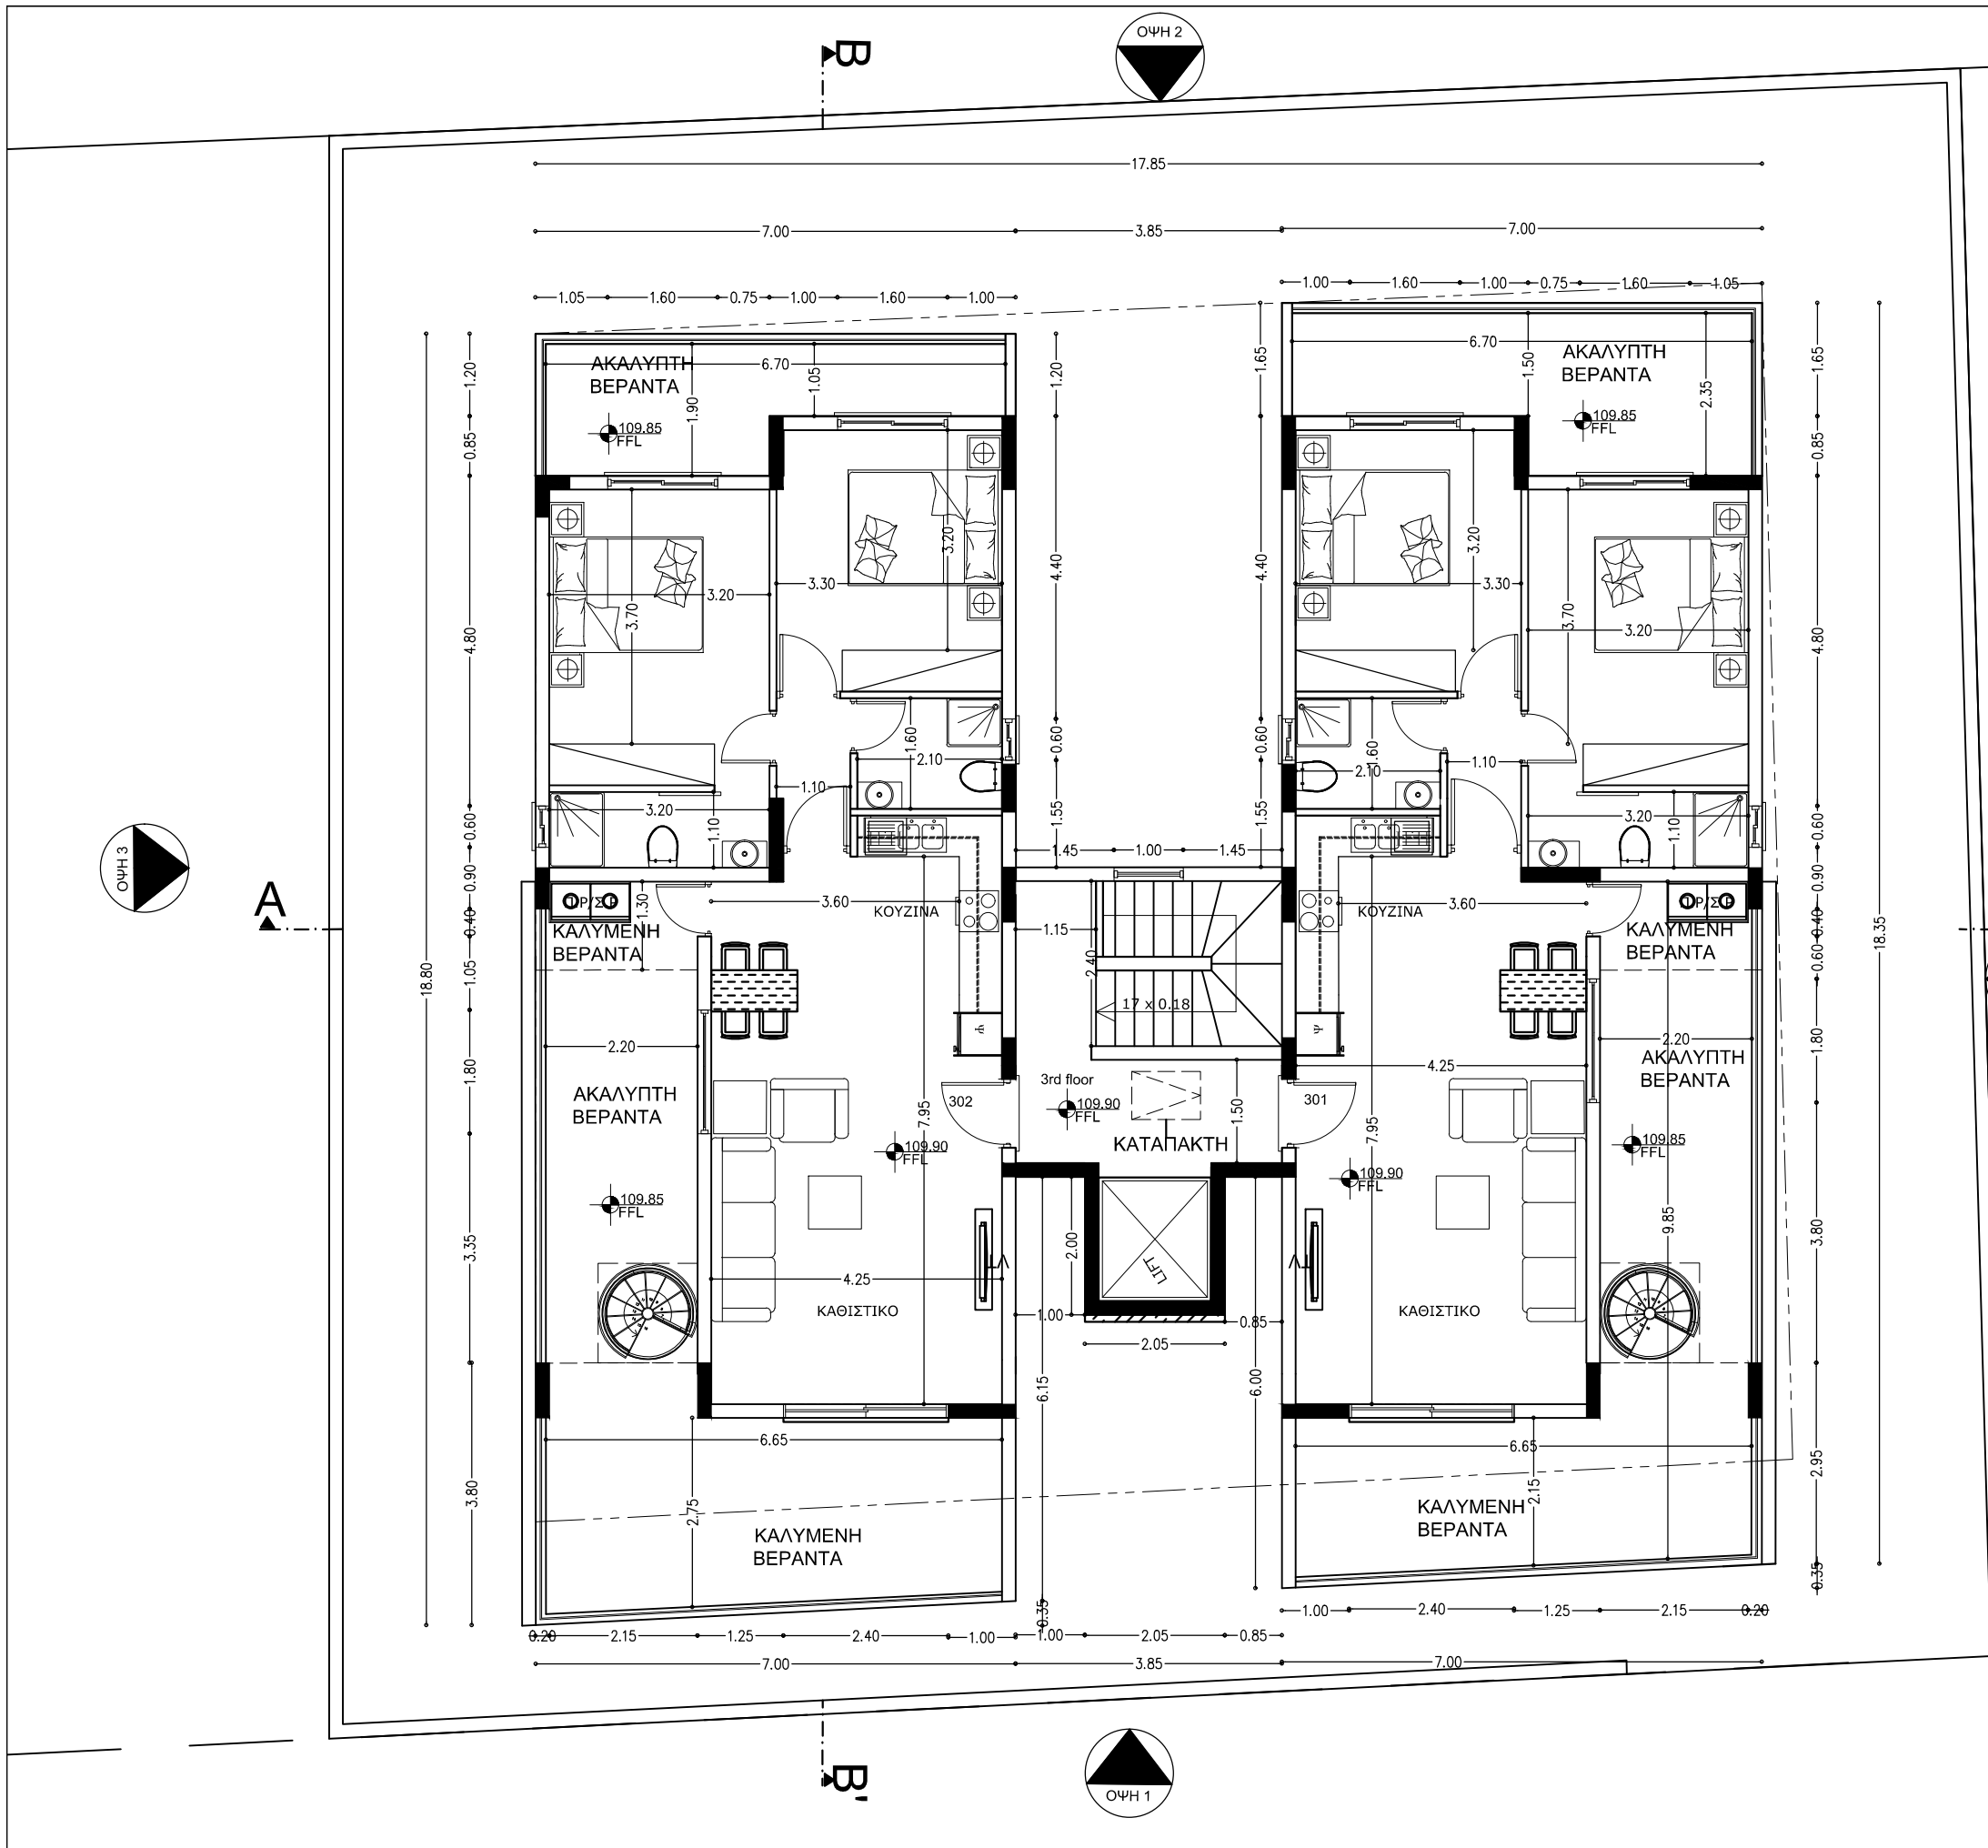

ΥΠΟΜΝΗΜΑ		
ZΩΝΗ	Κα6	
ΕΜΒΑΔΟ ΤΕΜΑΧΙΟΥ	560 m ²	
ΣΥΝΤΕΛΕΣΤΗΣ ΔΟΜΙΣΗΣ	504m ²	
ΣΥΝΤΕΛΕΣΤΗΣ ΚΑΛΥΨΗΣ	280m ²	
ΕΠΙΤΡ. ΟΡΟΦΟΙ	3	
Χ ΤΕ FFL	ΥΦΙΣΤΑΜ. ΥΨΟΜΕΤΡΑ	
	ΠΡΟΤΕΙΝ. ΥΨΟΜΕΤΡΑ	
	ΤΕΧΝΗΤΟΣ ΕΞΑΕΡΙΣΜΟΣ	
	ΤΕΛΙΚΟ ΥΨΟΜ. ΠΑΤΩΜ.	
CSN DEMETRIOU DEVELOPERS LTD		
Έκτωρος 3, Παλώδια, 4549, Λεμεσός Τηλ. +357 99914263, +357 99960489 e-mail: csn_dem@outlook.com		
ΕΡΓΟ ΤΕΜ - 580		
ΤΙΤΛΟΣ ΣΧΕΔΙΟΥ ΚΑΤΟΨΗ 3ου Ορόφου		
ΗΜΕΡΟΜ.	ΚΛΙΜΑΚΑ	ΑΡ. ΕΡΓΟΥ
10-2019	1:100	580/2019
ΣΧΕΔ.	ΕΓΚΡΙΣΗ	ΑΡ. ΣΧΕΔΙΟΥ
Α.Α.		04


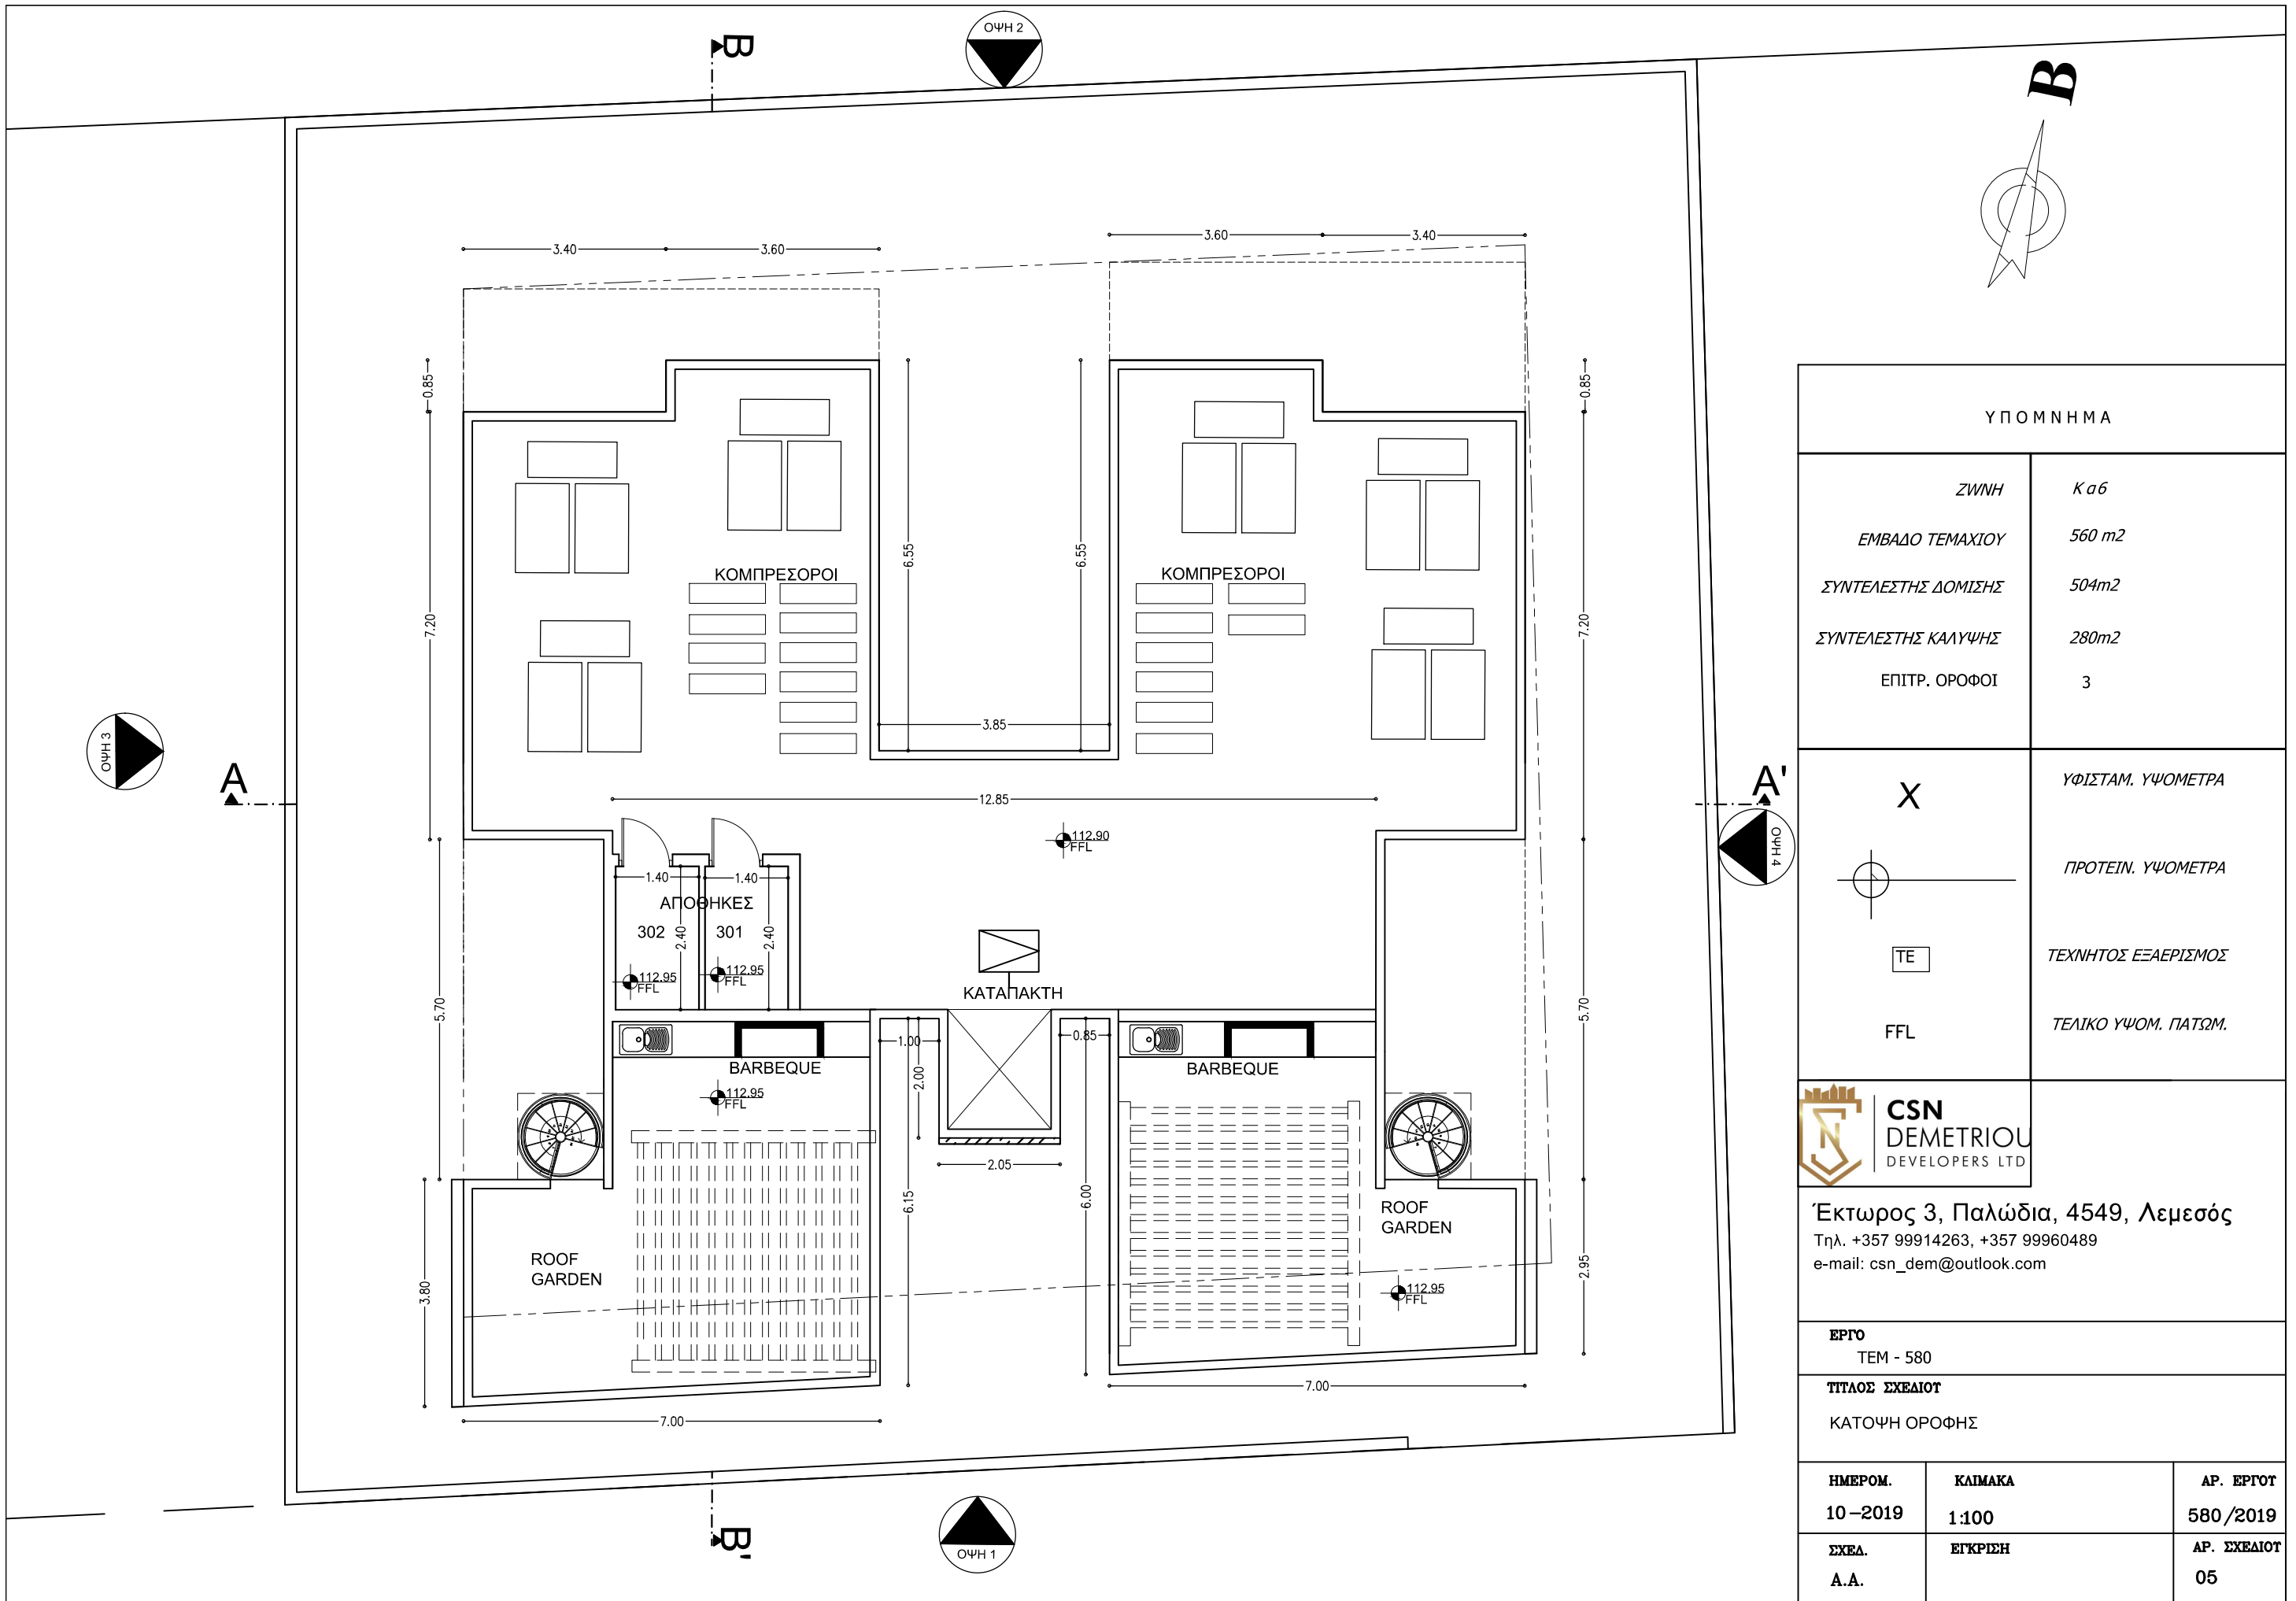


ΥΠΟΜΝΗΜΑ		
ΖΩΝΗ	Κα6	
ΕΜΒΑΔΟ ΤΕΜΑΧΙΟΥ	560 m ²	
ΣΥΝΤΕΛΕΣΤΗΣ ΔΟΜΙΣΗΣ	504m ²	
ΣΥΝΤΕΛΕΣΤΗΣ ΚΑΛΥΨΗΣ	280m ²	
ΕΠΙΤΡ. ΟΡΟΦΟΙ	3	
X	ΥΦΙΣΤΑΜ. ΥΨΟΜΕΤΡΑ	
⊕	ΠΡΟΤΕΙΝ. ΥΨΟΜΕΤΡΑ	
TE	ΤΕΧΝΗΤΟΣ ΕΞΑΕΡΙΣΜΟΣ	
FFL	ΤΕΛΙΚΟ ΥΨΟΜ. ΠΑΤΩΜ.	
Έκτωρος 3, Παλώδια, 4549, Λεμεσός Τηλ. +357 99914263, +357 99960489 e-mail: csn_dem@outlook.com		
ΕΡΓΟ ΤΕΜ - 580		
ΤΙΤΛΟΣ ΣΧΕΔΙΟΥ ΚΑΤΟΨΗ ΟΡΟΦΗΣ		
ΗΜΕΡΟΜ. 10-2019	ΚΛΙΜΑΚΑ 1:100	ΑΡ. ΕΡΓΟΥ 580/2019
ΣΧΕΔ. Α.Α.	ΕΓΚΡΙΣΗ	ΑΡ. ΣΧΕΔΙΟΥ 05

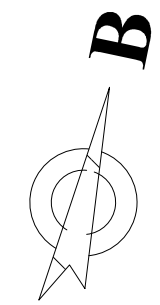


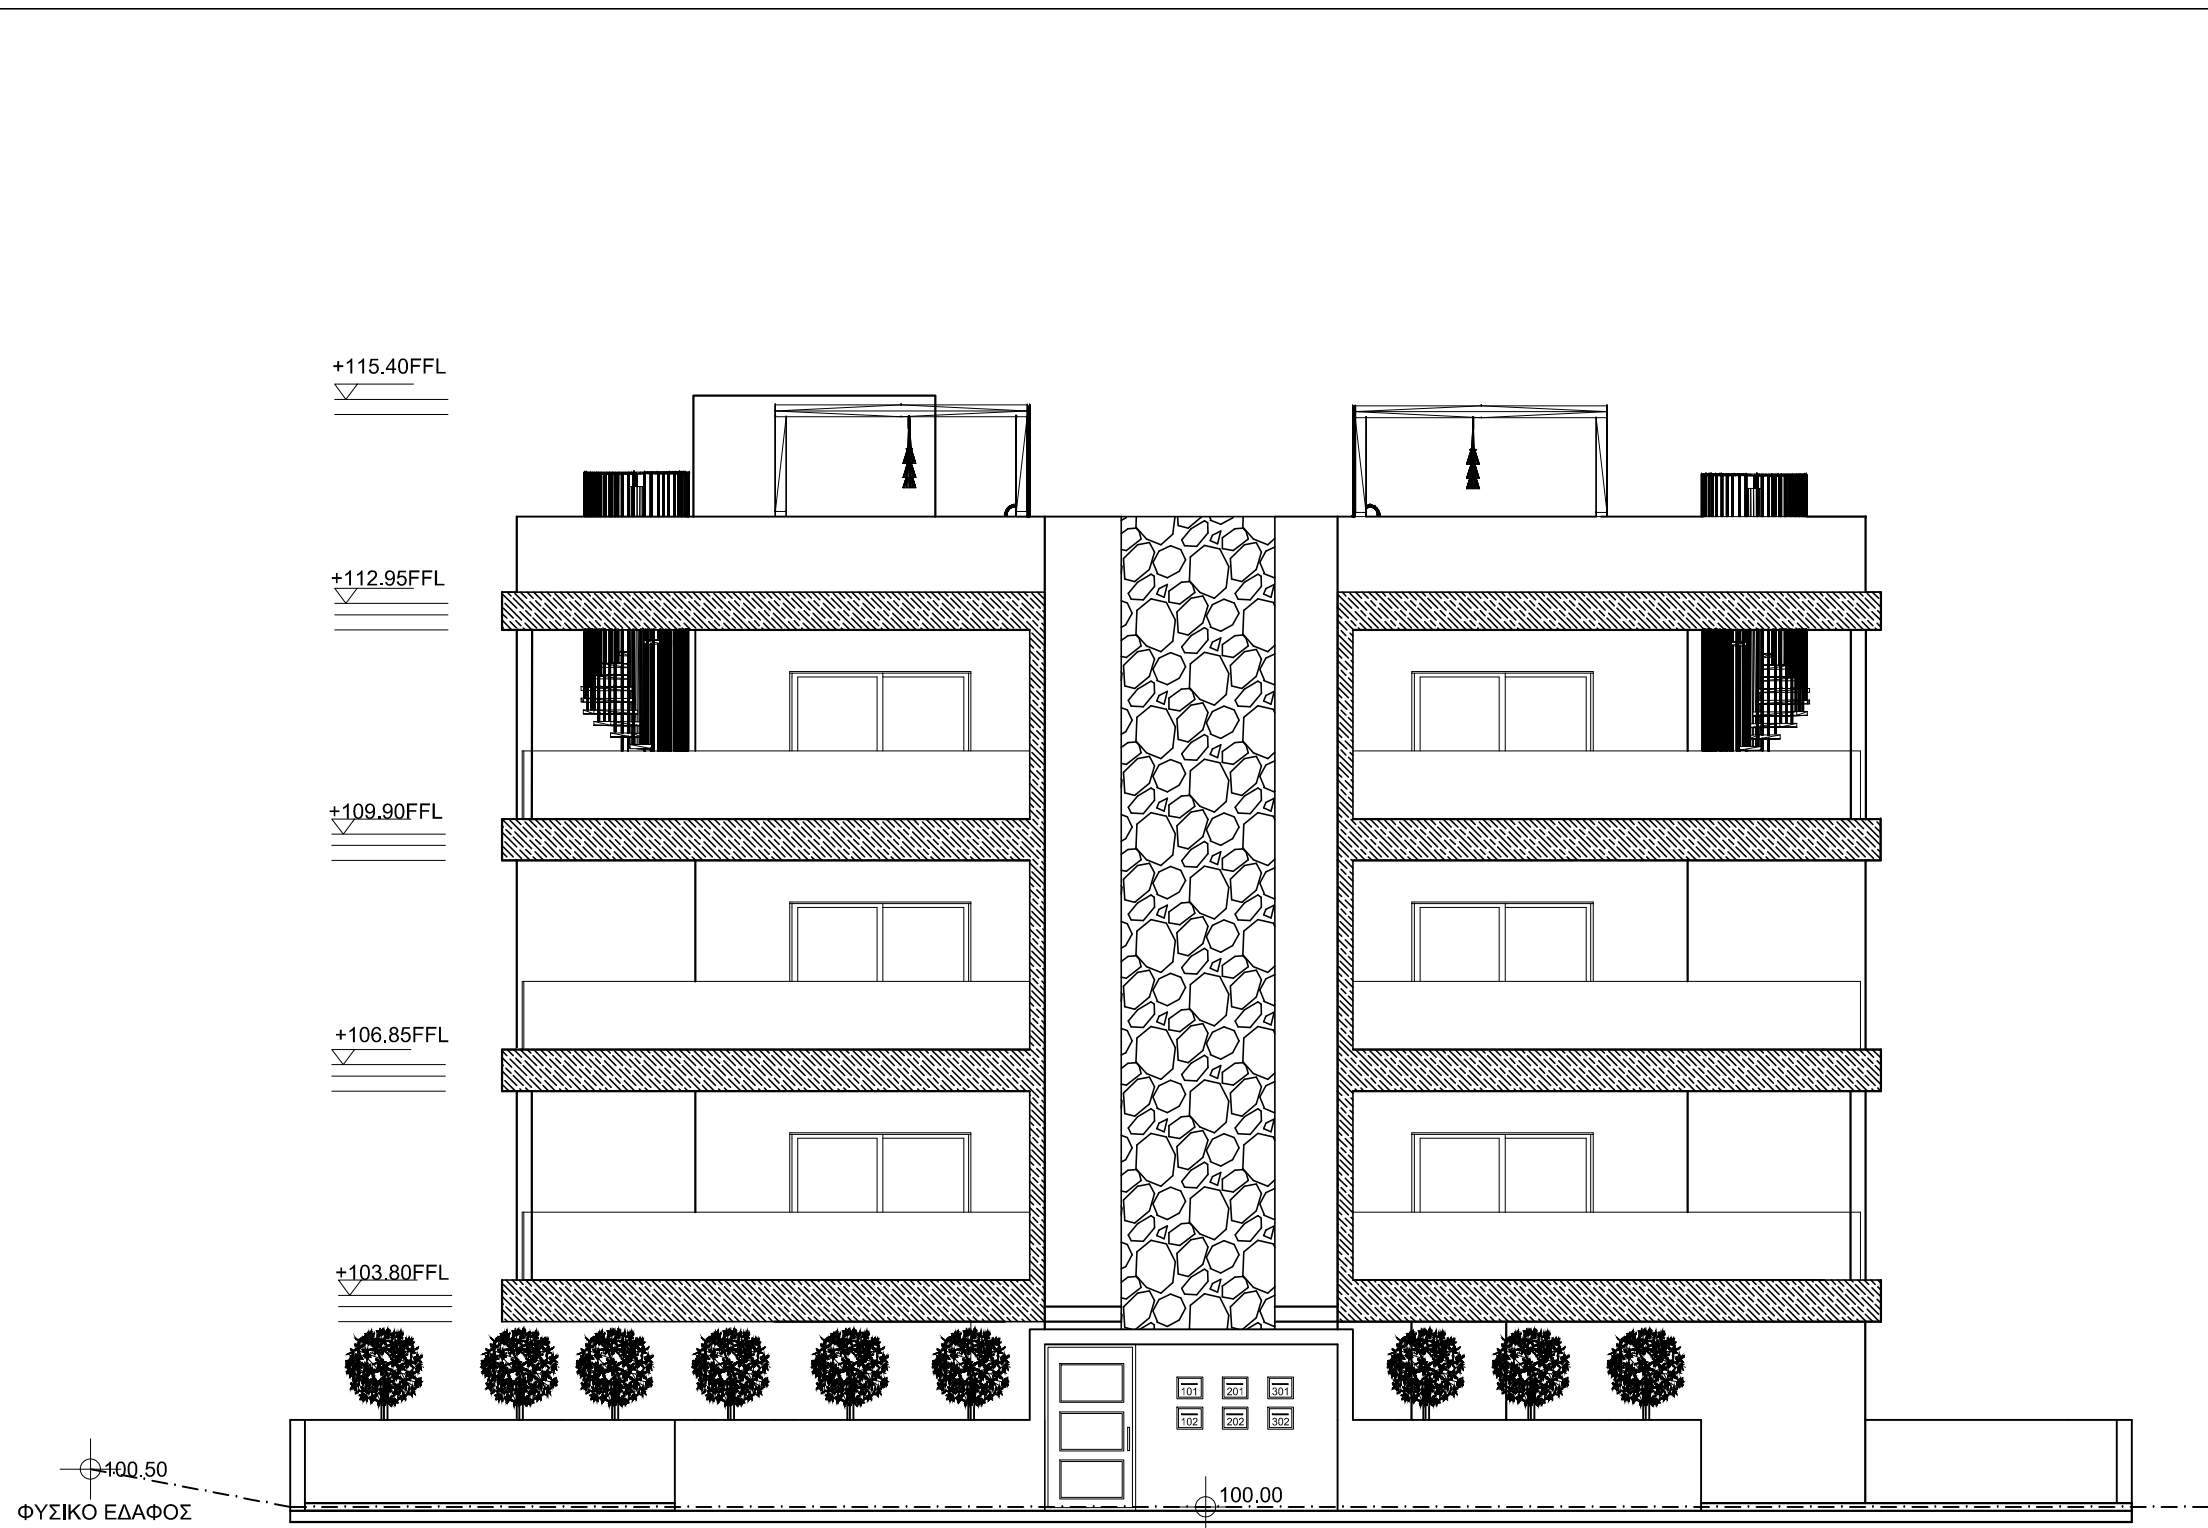
ΤΟΜΗ Α-Α'

ΥΠΟΜΝΗΜΑ		
ΖΩΝΗ	Κα6	
ΕΜΒΑΔΟ ΤΕΜΑΧΙΟΥ	560 m ²	
ΣΥΝΤΕΛΕΣΤΗΣ ΔΟΜΙΣΗΣ	504m ²	
ΣΥΝΤΕΛΕΣΤΗΣ ΚΑΛΥΨΗΣ	280m ²	
ΕΠΙΤΡ. ΟΡΟΦΟΙ	3	
X	ΥΦΙΣΤΑΜ. ΥΨΟΜΕΤΡΑ	
	ΠΡΟΤΕΙΝ. ΥΨΟΜΕΤΡΑ	
TE	ΤΕΧΝΗΤΟΣ ΕΞΑΕΡΙΣΜΟΣ	
FFL	ΤΕΛΙΚΟ ΥΨΟΜ. ΠΑΤΩΜ.	
Έκτωρος 3, Παλώδια, 4549, Λεμεσός Τηλ. 25775001, 99662350, 99914263 Fax. 25775001 e-mail: dym_sphera@cytanet.com.cy		
ΕΡΓΟ ΤΕΜ - 580		
ΤΙΤΛΟΣ ΣΧΕΔΙΟΥ ΤΟΜΗ Α-Α'		
ΗΜΕΡΟΜ.	ΚΛΙΜΑΚΑ	ΑΡ. ΕΡΓΟΥ
10-2019	1:100	580/2019
ΣΧΕΔ.	ΕΓΚΡΙΣΗ	ΑΡ. ΣΧΕΔΙΟΥ
Α.Α.		06

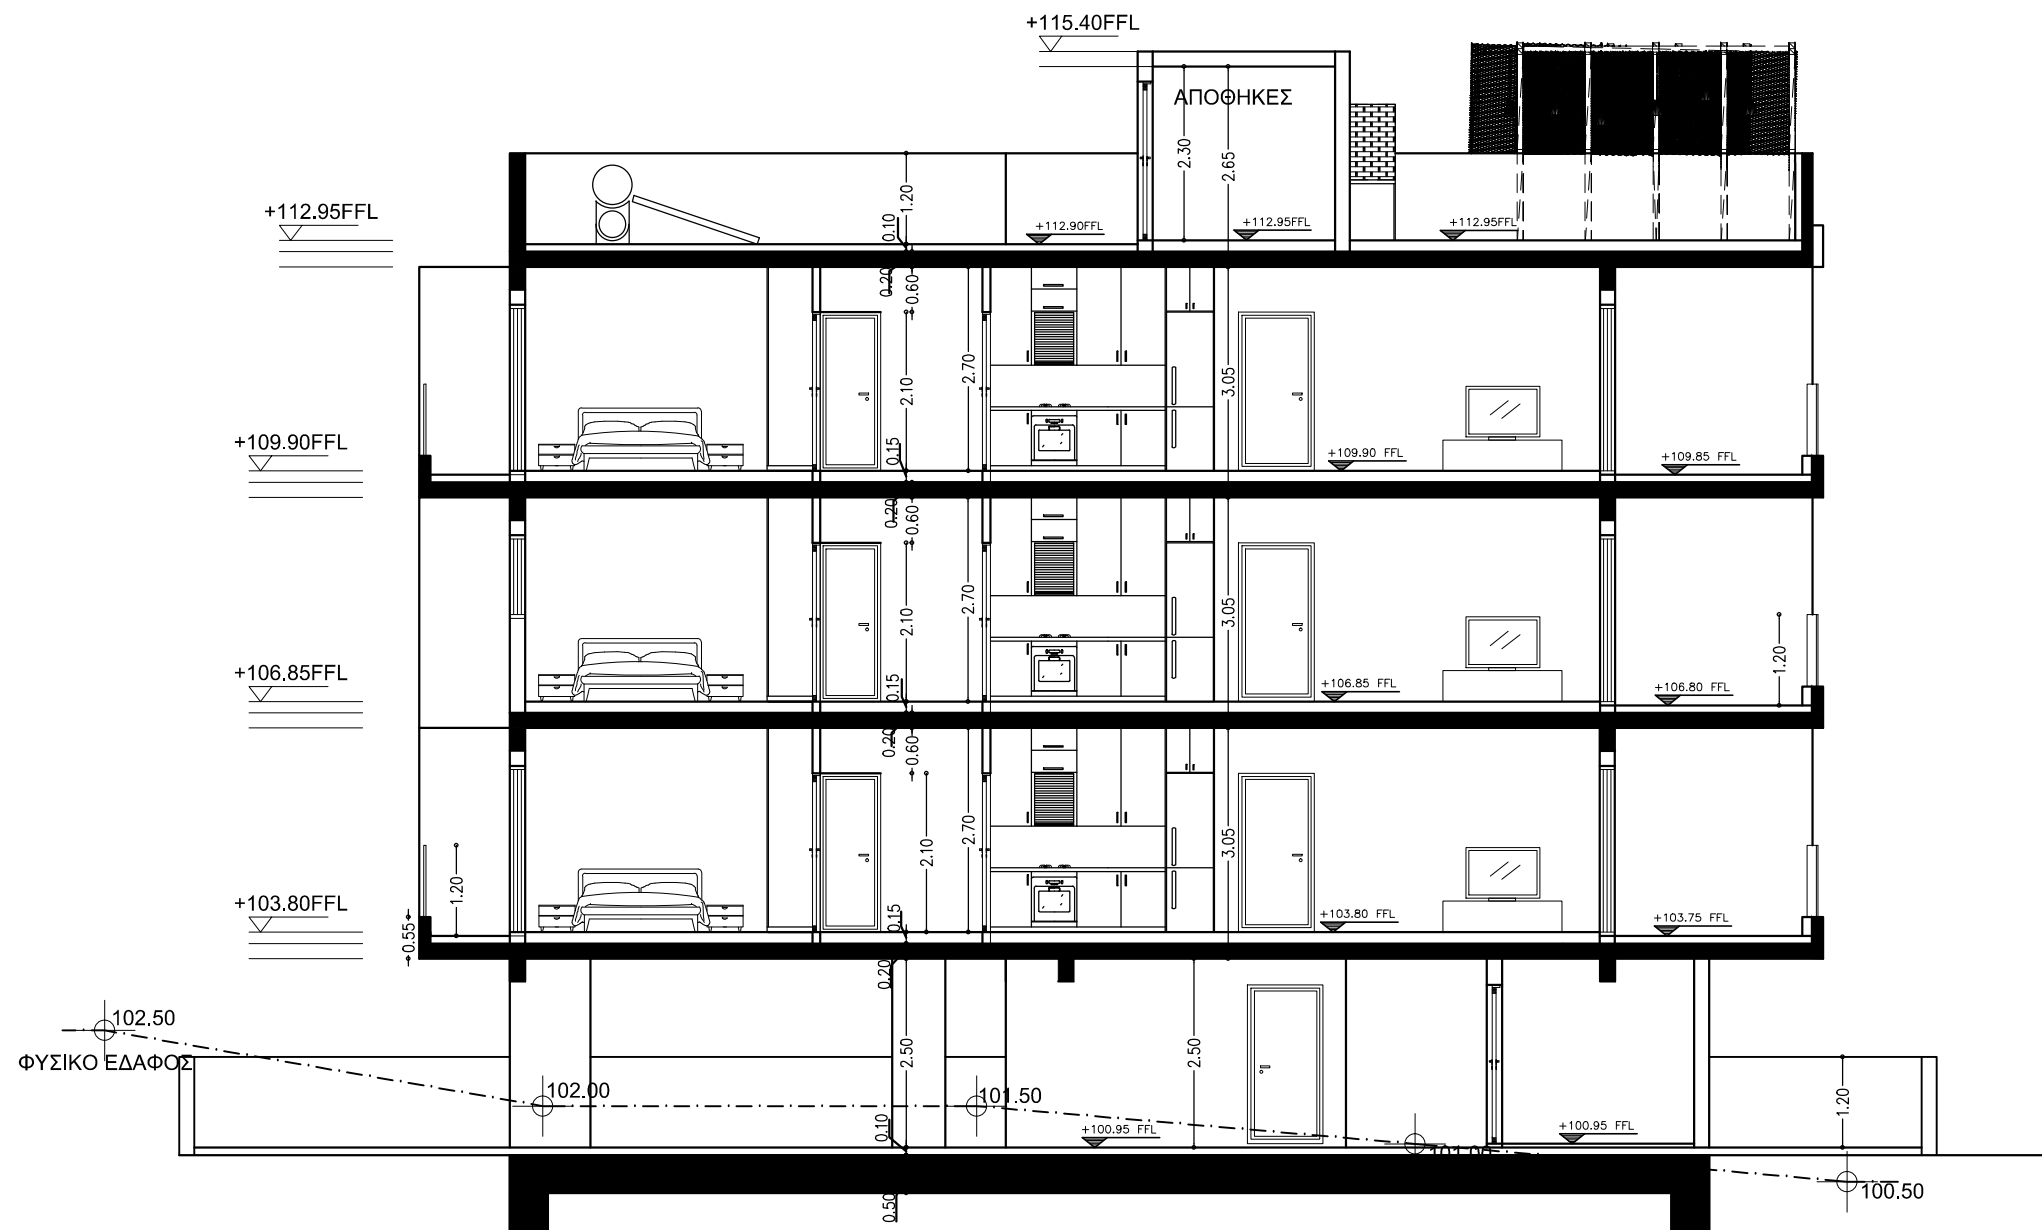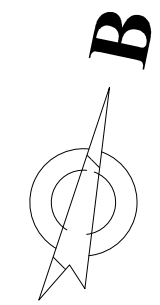

ΤΟΜΗ Β-Β'

ΥΠΟΜΝΗΜΑ		
ΖΩΝΗ	Κα6	
ΕΜΒΑΔΟ ΤΕΜΑΧΙΟΥ	560 m ²	
ΣΥΝΤΕΛΕΣΤΗΣ ΔΟΜΙΣΗΣ	504m ²	
ΣΥΝΤΕΛΕΣΤΗΣ ΚΑΛΥΨΗΣ	280m ²	
ΕΠΙΤΡ. ΟΡΟΦΟΙ	3	
X	ΥΦΙΣΤΑΜ. ΥΨΟΜΕΤΡΑ	
⊕	ΠΡΟΤΕΙΝ. ΥΨΟΜΕΤΡΑ	
TE	ΤΕΧΝΗΤΟΣ ΕΞΑΕΡΙΣΜΟΣ	
FFL	ΤΕΛΙΚΟ ΥΨΟΜ. ΠΑΤΩΜ.	
		
Έκτωρος 3, Παλώδια, 4549, Λεμεσός Τηλ. +357 99914263, +357 99960489 e-mail: csn_dem@outlook.com		
ΕΡΓΟ		
TEM - 580		
ΤΙΤΛΟΣ ΣΧΕΔΙΟΥ		
ΤΟΜΗ Β-Β'		
ΗΜΕΡΟΜ.	ΚΛΙΜΑΚΑ	ΑΡ. ΕΡΓΟΥ
10-2019	1:100	580/2019
ΣΧΕΔ.	ΕΓΚΡΙΣΗ	ΑΡ. ΣΧΕΔΙΟΥ
Α.Α.		07



ΠΡΟΣΟΨΗ - ΟΨΗ 1

ΥΛΙΚΑ ΚΑΤΑΣΚΕΥΗΣ	
ΣΟΥΒΑΣ - ΜΠΟΓΙΑ	
ΑΝΟΙΓΜ: ΑΛΟΥΜΙΝΙΟ ΚΑΙ ΓΥΑΛΙ	
ΚΙΓΚΛΙΔΩΜΑΤΑ: ΑΛΟΥΜΙΝΙΟ ΚΑΙ ΓΥΑΛΙ	
HPL	
ΠΕΤΡΑ ΤΡΟΟΔΟΥΣ	

ΥΠΟΜΝΗΜΑ

ZΩΝΗ	Κα6
ΕΜΒΑΔΟ ΤΕΜΑΧΙΟΥ	560 m ²
ΣΥΝΤΕΛΕΣΤΗΣ ΔΟΜΙΣΗΣ	504m ²
ΣΥΝΤΕΛΕΣΤΗΣ ΚΑΛΥΨΗΣ	280m ²
ΕΠΙΤΡ. ΟΡΟΦΟΙ	3

X	ΥΦΙΣΤΑΜ. ΥΨΟΜΕΤΡΑ
	ΠΡΟΤΕΙΝ. ΥΨΟΜΕΤΡΑ
TE	ΤΕΧΝΗΤΟΣ ΕΞΑΕΡΙΣΜΟΣ
FFL	ΤΕΛΙΚΟ ΥΨΟΜ. ΠΑΤΩΜ.

CSN DEMETRIOU DEVELOPERS LTD

Έκτωρος 3, Παλώδια, 4549, Λεμεσός
 Τηλ. +357 99914263, +357 99960489
 e-mail: csn_dem@outlook.com

ΕΡΓΟ
 ΤΕΜ - 580

ΤΙΤΛΟΣ ΣΧΕΔΙΟΥ
 ΠΡΟΣΟΨΗ - ΟΨΗ 1


ΗΜΕΡΟΜ.	ΚΛΙΜΑΚΑ	ΑΡ. ΕΡΓΟΤ
10-2019	1:100	580/2019
ΣΧΕΔ.	ΕΓΚΡΙΣΗ	ΑΡ. ΣΧΕΔΙΟΥ
Α.Α.		08



ΠΙΣΩ ΟΨΗ - ΟΨΗ 2

ΥΛΙΚΑ ΚΑΤΑΣΚΕΥΗΣ

ΣΟΥΒΑΣ - ΜΠΟΓΙΑ
 ΑΝΟΙΓΜ: ΑΛΟΥΜΙΝΙΟ ΚΑΙ ΓΥΑΛΙ
 ΚΙΓΚΛΙΔΩΜΑΤΑ: ΑΛΟΥΜΙΝΙΟ ΚΑΙ ΓΥΑΛΙ

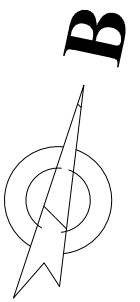

ΥΠΟΜΝΗΜΑ

ΖΩΝΗ	Κα6
ΕΜΒΑΔΟ ΤΕΜΑΧΙΟΥ	560 m ²
ΣΥΝΤΕΛΕΣΤΗΣ ΔΟΜΙΣΗΣ	504m ²
ΣΥΝΤΕΛΕΣΤΗΣ ΚΑΛΥΨΗΣ	280m ²
ΕΠΙΤΡ. ΟΡΟΦΟΙ	3
X	ΥΦΙΣΤΑΜ. ΥΨΟΜΕΤΡΑ
⊕	ΠΡΟΤΕΙΝ. ΥΨΟΜΕΤΡΑ
TE	ΤΕΧΝΗΤΟΣ ΕΞΑΕΡΙΣΜΟΣ
FFL	ΤΕΛΙΚΟ ΥΨΟΜ. ΠΑΤΩΜ.




Έκτωρος 3, Παλώδια, 4549, Λεμεσός
 Τηλ. +357 99914263, +357 99960489
 e-mail: csn_dem@outlook.com

ΕΡΓΟ
 ΤΕΜ - 580

ΤΙΤΛΟΣ ΣΧΕΔΙΟΥ
 ΠΙΣΩ ΟΨΗ - ΟΨΗ 2


ΗΜΕΡΟΜ.	ΚΛΙΜΑΚΑ	ΑΡ. ΕΡΓΟΤ
10-2019	1:100	580/2019
ΣΧΕΔ.	ΕΓΚΡΙΣΗ	ΑΡ. ΣΧΕΔΙΟΥ
Α.Α.		09

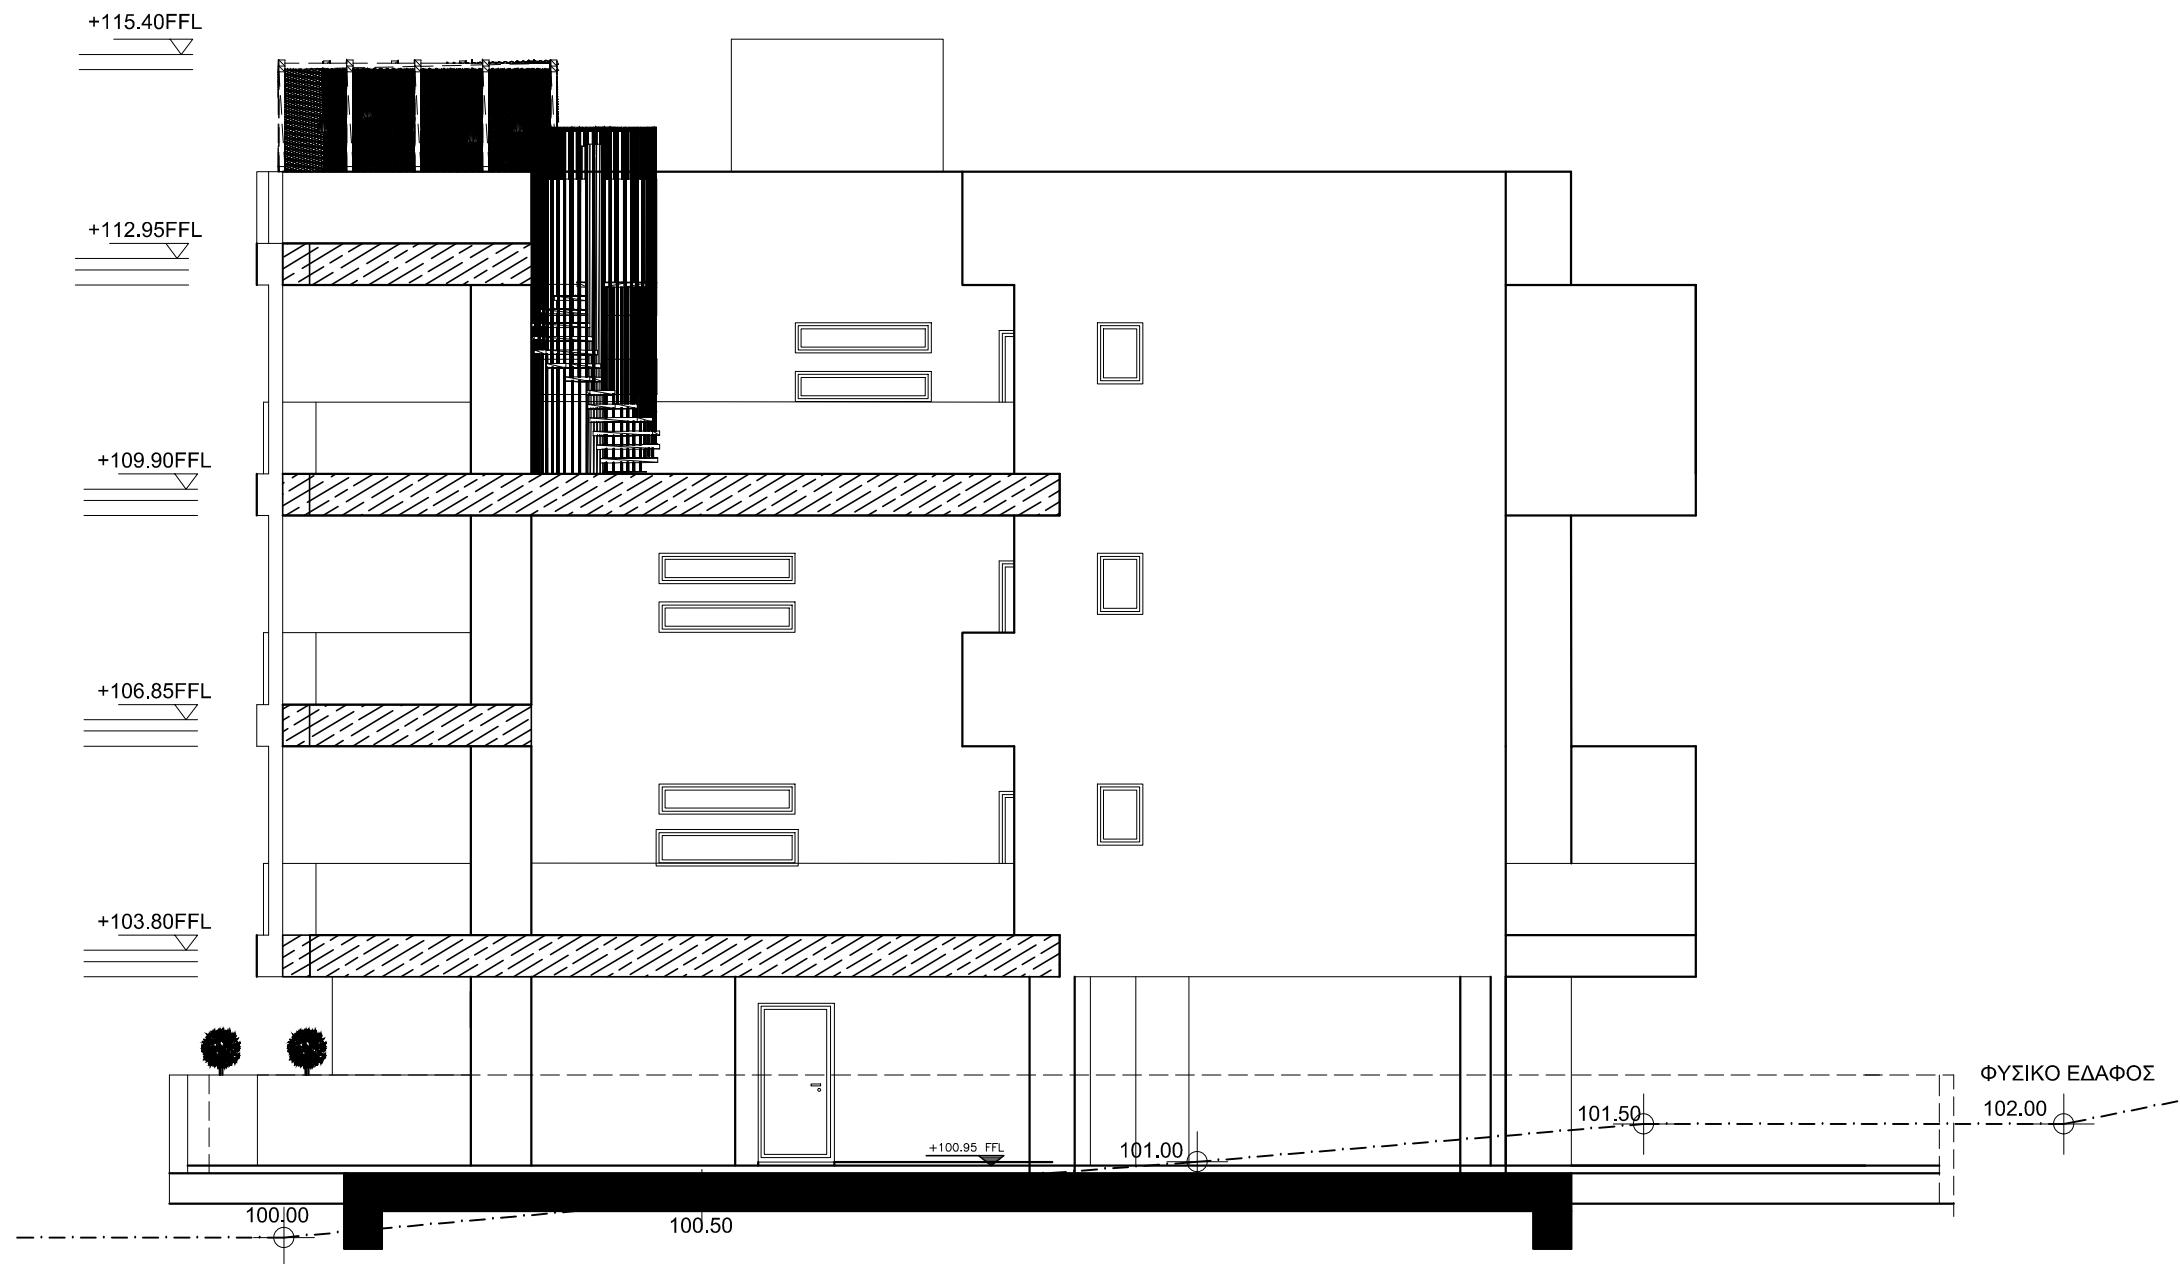

ΠΛΑΓΙΑ ΟΨΗ - ΟΨΗ 4

ΥΛΙΚΑ ΚΑΤΑΣΚΕΥΗΣ

ΣΟΥΒΑΣ - ΜΠΟΓΙΑ
 ΑΝΟΙΓΜ: ΑΛΟΥΜΙΝΙΟ ΚΑΙ ΓΥΑΛΙ
 ΚΙΓΚΛΙΔΩΜΑΤΑ: ΑΛΟΥΜΙΝΙΟ ΚΑΙ ΓΥΑΛΙ
 ΗΡΛ

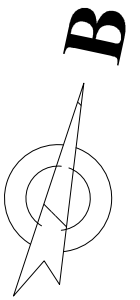

ΥΠΟΜΝΗΜΑ

ΖΩΝΗ	Κα6
ΕΜΒΑΔΟ ΤΕΜΑΧΙΟΥ	560 m ²
ΣΥΝΤΕΛΕΣΤΗΣ ΔΟΜΙΣΗΣ	504m ²
ΣΥΝΤΕΛΕΣΤΗΣ ΚΑΛΥΨΗΣ	280m ²
ΕΠΙΤΡ. ΟΡΟΦΟΙ	3
X	ΥΦΙΣΤΑΜ. ΥΨΟΜΕΤΡΑ
⊕	ΠΡΟΤΕΙΝ. ΥΨΟΜΕΤΡΑ
TE	ΤΕΧΝΗΤΟΣ ΕΞΑΕΡΙΣΜΟΣ
FFL	ΤΕΛΙΚΟ ΥΨΟΜ. ΠΑΤΩΜ.



Έκτωρος 3, Παλώδια, 4549, Λεμεσός
 Τηλ. +357 99914263, +357 99960489
 e-mail: csn_dem@outlook.com

ΕΡΓΟ
 ΤΕΜ - 580

ΤΙΤΛΟΣ ΣΧΕΔΙΟΥ
 ΠΛΑΓΙΑ ΟΨΗ - ΟΨΗ 4

ΗΜΕΡΟΜ.	ΚΛΙΜΑΚΑ	ΑΡ. ΕΡΓΟΤ
10-2019	1:100	580/2019
ΣΧΕΔ.	ΕΓΚΡΙΣΗ	ΑΡ. ΣΧΕΔΙΟΥ
Α.Α.		11