

| ΥΠΟΜΝΗΜΑ | ΑΡ. ΤΕΜΑΧΙΟΥ<br>ΕΜΒΑΔΟ ΙΔΙΟΚΤΗΣΙΑΣ<br>ΠΟΛΕΟΔΟΜΙΚΗ ΖΩΝΗ<br>ΣΥΝΤΕΛΕΣΤΗΣ ΔΟΜΗΣΗΣ<br>ΠΟΣΟΣΤΟ ΚΑΛΥΨΗΣ<br>ΑΡ. ΟΡΟΦΩΝ |
|----------|--|
|          | 525<br>290 m2<br>Κα3<br>140 %<br>50 %<br>4   |

|  |  |
|--|--|
|  | ΥΦΙΣΤΑΜ. ΥΨΟΜΕΤΡΑ<br>  ORIGINAL ALTITUDE       |
|  | ΠΡΟΤΕΙΝ. ΥΨΟΜΕΤΡΑ<br>  PROPOSED ALTITUDE       |
|  | ΤΕΧΝΙΚΟΣ ΕΞΑΕΡΙΣΜΟΣ<br>  TECHNICAL VENTILATION |
|  | ΤΕΛΙΚΟ ΥΨΟΜ. ΠΑΤΩΜ.<br>  FINAL FLOOR ELEVATION |

|  |  |
|--|--|
|  | <b>CSN</b><br><b>DEMETRIOU</b><br>DEVELOPERS LTD |
|--|--|

|   |
|---|
| ΕΚΤΩΡΟΣ 3, ΠΑΛΩΔΙΑ 4549<br>ΛΕΜΕΣΟΣ<br>Τηλ. +357 99914263, +357<br>99960489<br>e-mail: csn_dem@outlook.com |
|---|


|  |
|--|
| ΤΙΤΛΟΣ ΕΡΓΟΥ   PROJECT TITLE<br><b>TEM 525 -</b> |
| ΘΕΣΗ/ΠΟΛΗ   LOCATION<br><b>ΑΓΙΟΣ ΙΩΑΝΝΗΣ</b>     |

|                                     |
|-------------------------------------|
| ΗΜΕΡΟΜΗΝΙΑ   DATE<br><b>05/2022</b> |
| ΚΛΙΜΑΚΑ   SCALE<br><b>A3 1:100</b>  |


|   |
|---|
| ΑΡΧΙΤΕΚΤΟΝΕΣ - ΜΕΛΕΤΗΤΕΣ<br><b>ΑΝΤΡΙΑ ΧΡΙΣΤΟΥ   ANTRIA CHRISTOU</b> |
| ΥΠΟΓΡΑΦΗ ΙΔΙΟΚΤΗΤΗ/ΤΕΣ  |

|  |
|--|
| ΚΩΔΙΚΟΣ ΕΡΓΟΥ<br>  PROJECT CODE<br><b>525/2022</b> |
| ΑΡΙΘΜΟΣ ΣΧ.<br>  DRAWING NUMB.<br><b>01</b>        |


|                          |
|--------------------------|
| ΚΑΤΟΨΗ ΙΣΟΓΕΙΟΥ - ΠΥΛΩΤΗ |
|--------------------------|

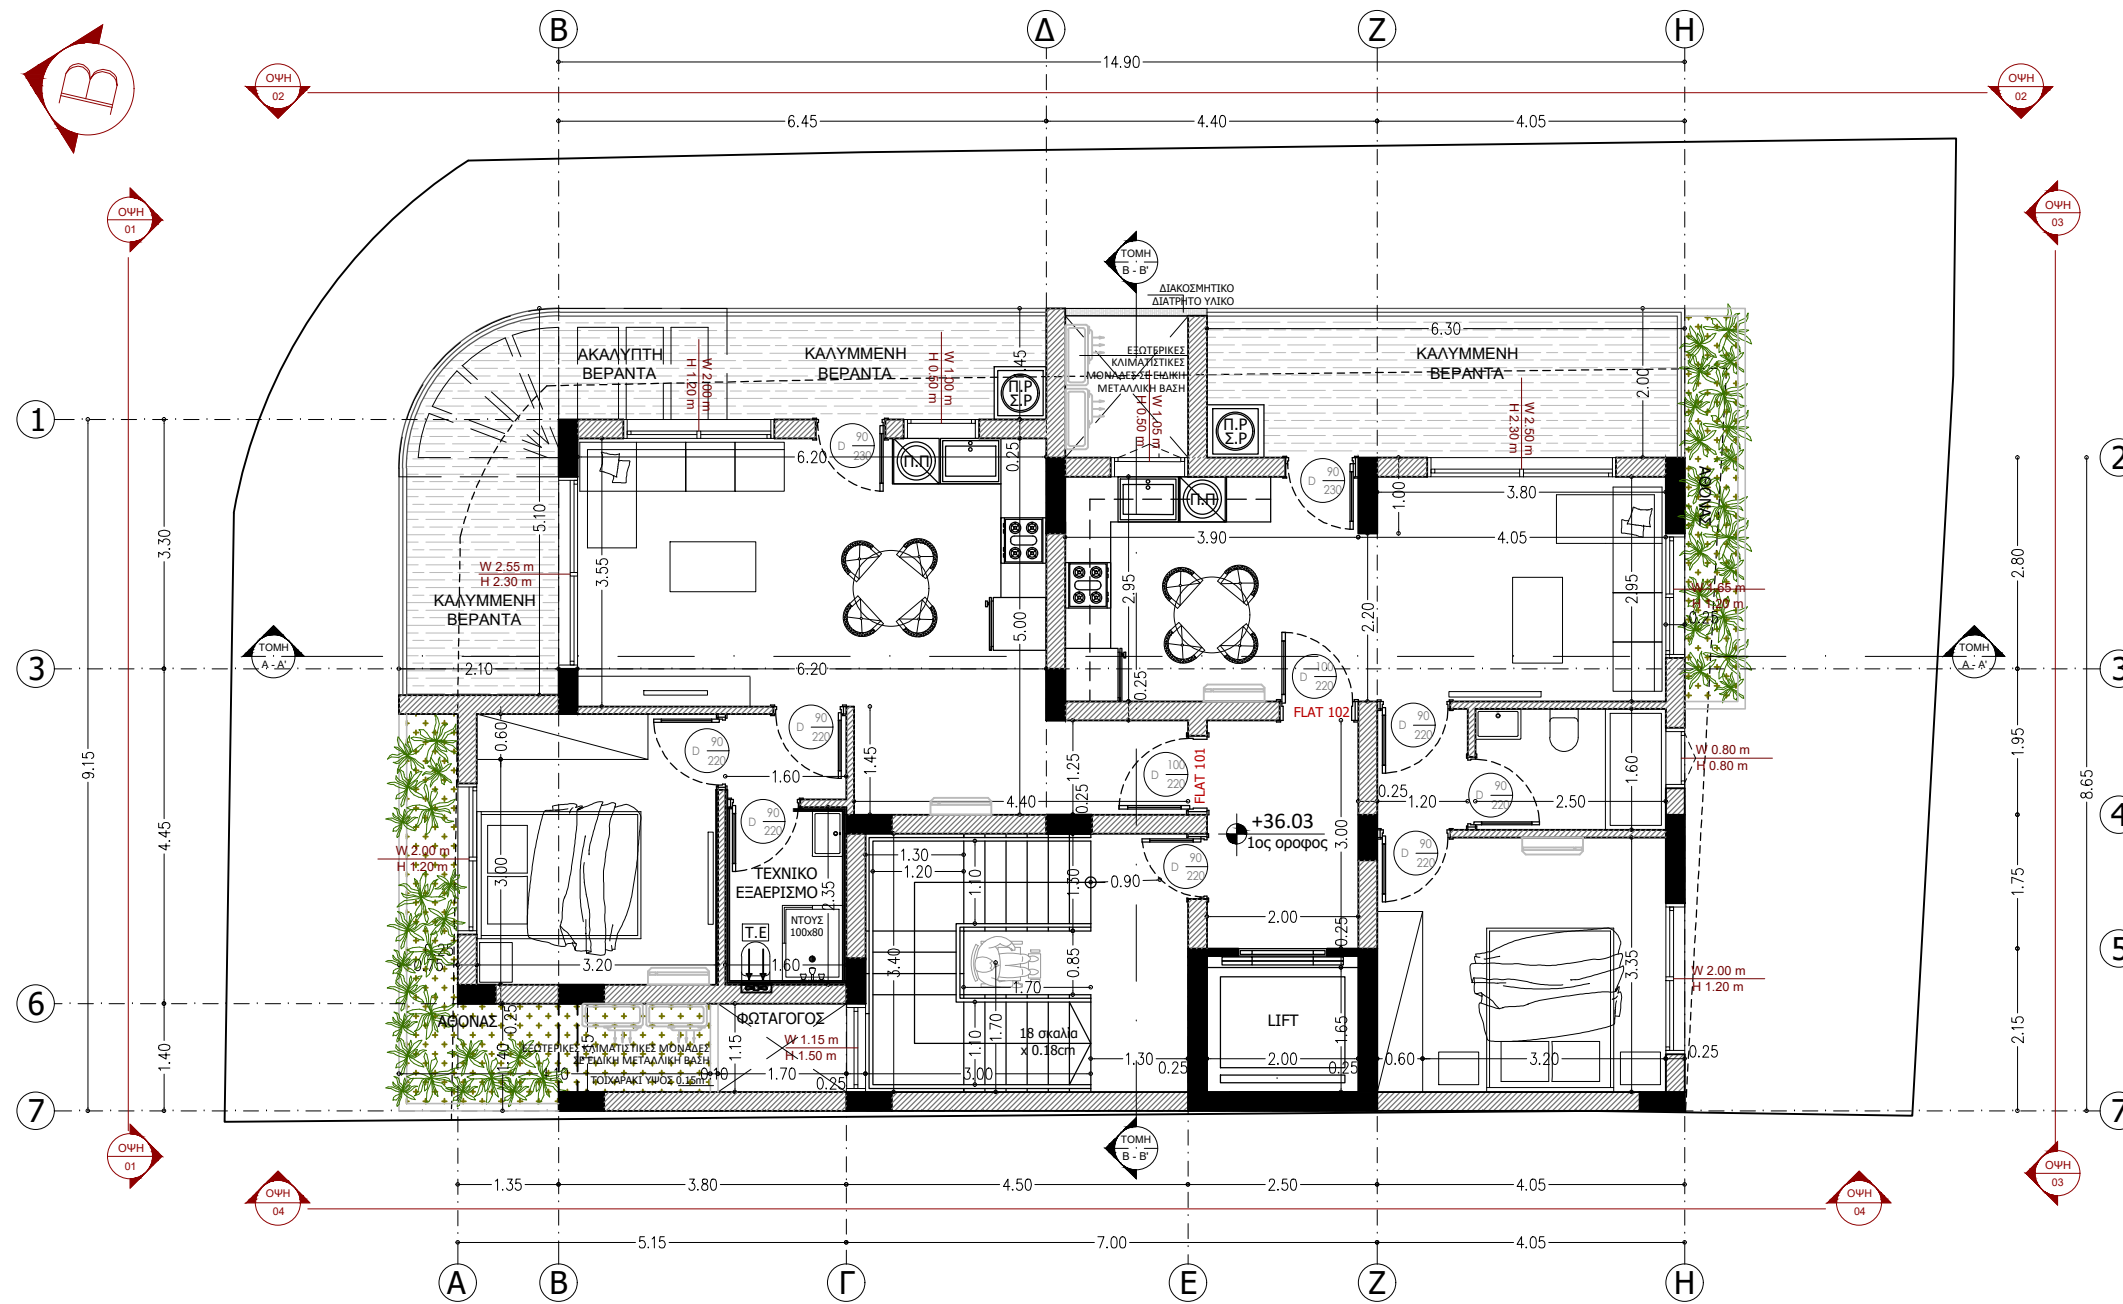


|   |   |  |   |  |   |  |  |  |
|---|---|--|---|--|---|--|--|--|
| <p><b>ΥΠΟΜΝΗΜΑ</b></p> <p>ΑΡ. ΤΕΜΑΧΙΟΥ<br/>ΕΜΒΑΔΟ ΙΔΙΟΚΤΗΣΙΑΣ<br/>ΠΟΛΕΟΔΟΜΙΚΗ ΖΩΝΗ<br/>ΣΥΝΤΕΛΕΣΤΗΣ ΔΟΜΗΣΗΣ<br/>ΠΟΣΟΣΤΟ ΚΑΛΥΨΗΣ<br/>ΑΡ. ΟΡΟΦΩΝ</p> | <p>525<br/>290 m<sup>2</sup><br/>Κα3<br/>140 %<br/>50 %<br/>4</p> | <p>☒ ΥΦΙΣΤΑΜ. ΥΨΟΜΕΤΡΑ<br/>  ORIGINAL ALTITUDE</p> <p>⬆️ ΠΡΟΤΕΙΝ. ΥΨΟΜΕΤΡΑ<br/>  PROPOSED ALTITUDE</p> <p>ⓧ Τ.Ε.<br/>  ΤΕΧΝΙΚΟΣ ΕΞΑΕΡΙΣΜΟΣ<br/>  TECHNICAL VENTILATION</p> <p>Ⓜ️ FFL<br/>  ΤΕΛΙΚΟ ΥΨΟΜ. ΠΑΤΩΜ.<br/>  FINAL FLOOR ELEVATION</p> |  <p><b>CSN<br/>DEMETRIOU<br/>DEVELOPERS LTD</b></p> | <p>ΕΚΤΩΡΟΣ 3, ΠΑΛΩΔΙΑ 4549<br/>ΛΕΜΕΣΟΣ<br/>Τηλ. +357 99914263, +357<br/>99960489<br/>e-mail: csn_dem@outlook.com</p> | <p>ΤΙΤΛΟΣ ΕΡΓΟΥ   PROJECT TITLE<br/><b>ΤΕΜ 525 -</b></p> <p>ΘΕΣΗ/ΠΟΛΗ   LOCATION<br/><b>ΑΓΙΟΣ ΙΩΑΝΝΗΣ</b></p> | <p>ΗΜΕΡΟΜΗΝΙΑ   DATE<br/><b>05/2022</b></p> <p>ΣΧΕΔΙΟ   DRAWING<br/><b>ΚΑΤΟΨΗ 1ΟΥ ΟΡΟΦΟΥ</b></p> | <p>ΚΛΙΜΑΚΑ   SCALE<br/><b>A3 1:100</b></p> <p>ΑΡΧΙΤΕΚΤΟΝΕΣ - ΜΕΛΕΤΗΤΕΣ<br/><b>ΑΝΤΡΙΑ ΧΡΙΣΤΟΥ   ANTRIA CHRISTOU</b></p> <p>ΥΠΟΓΡΑΦΗ ΙΔΙΟΚΤΗΤΗ/ΤΕΣ  </p> | <p>ΚΩΔΙΚΟΣ ΕΡΓΟΥ<br/>  PROJECT CODE<br/><b>525/2022</b></p> <p>ΑΡΙΘΜΟΣ ΣΧ.<br/>  DRAWING NUMB.<br/><b>02</b></p> |
|---|---|--|---|--|---|--|--|--|

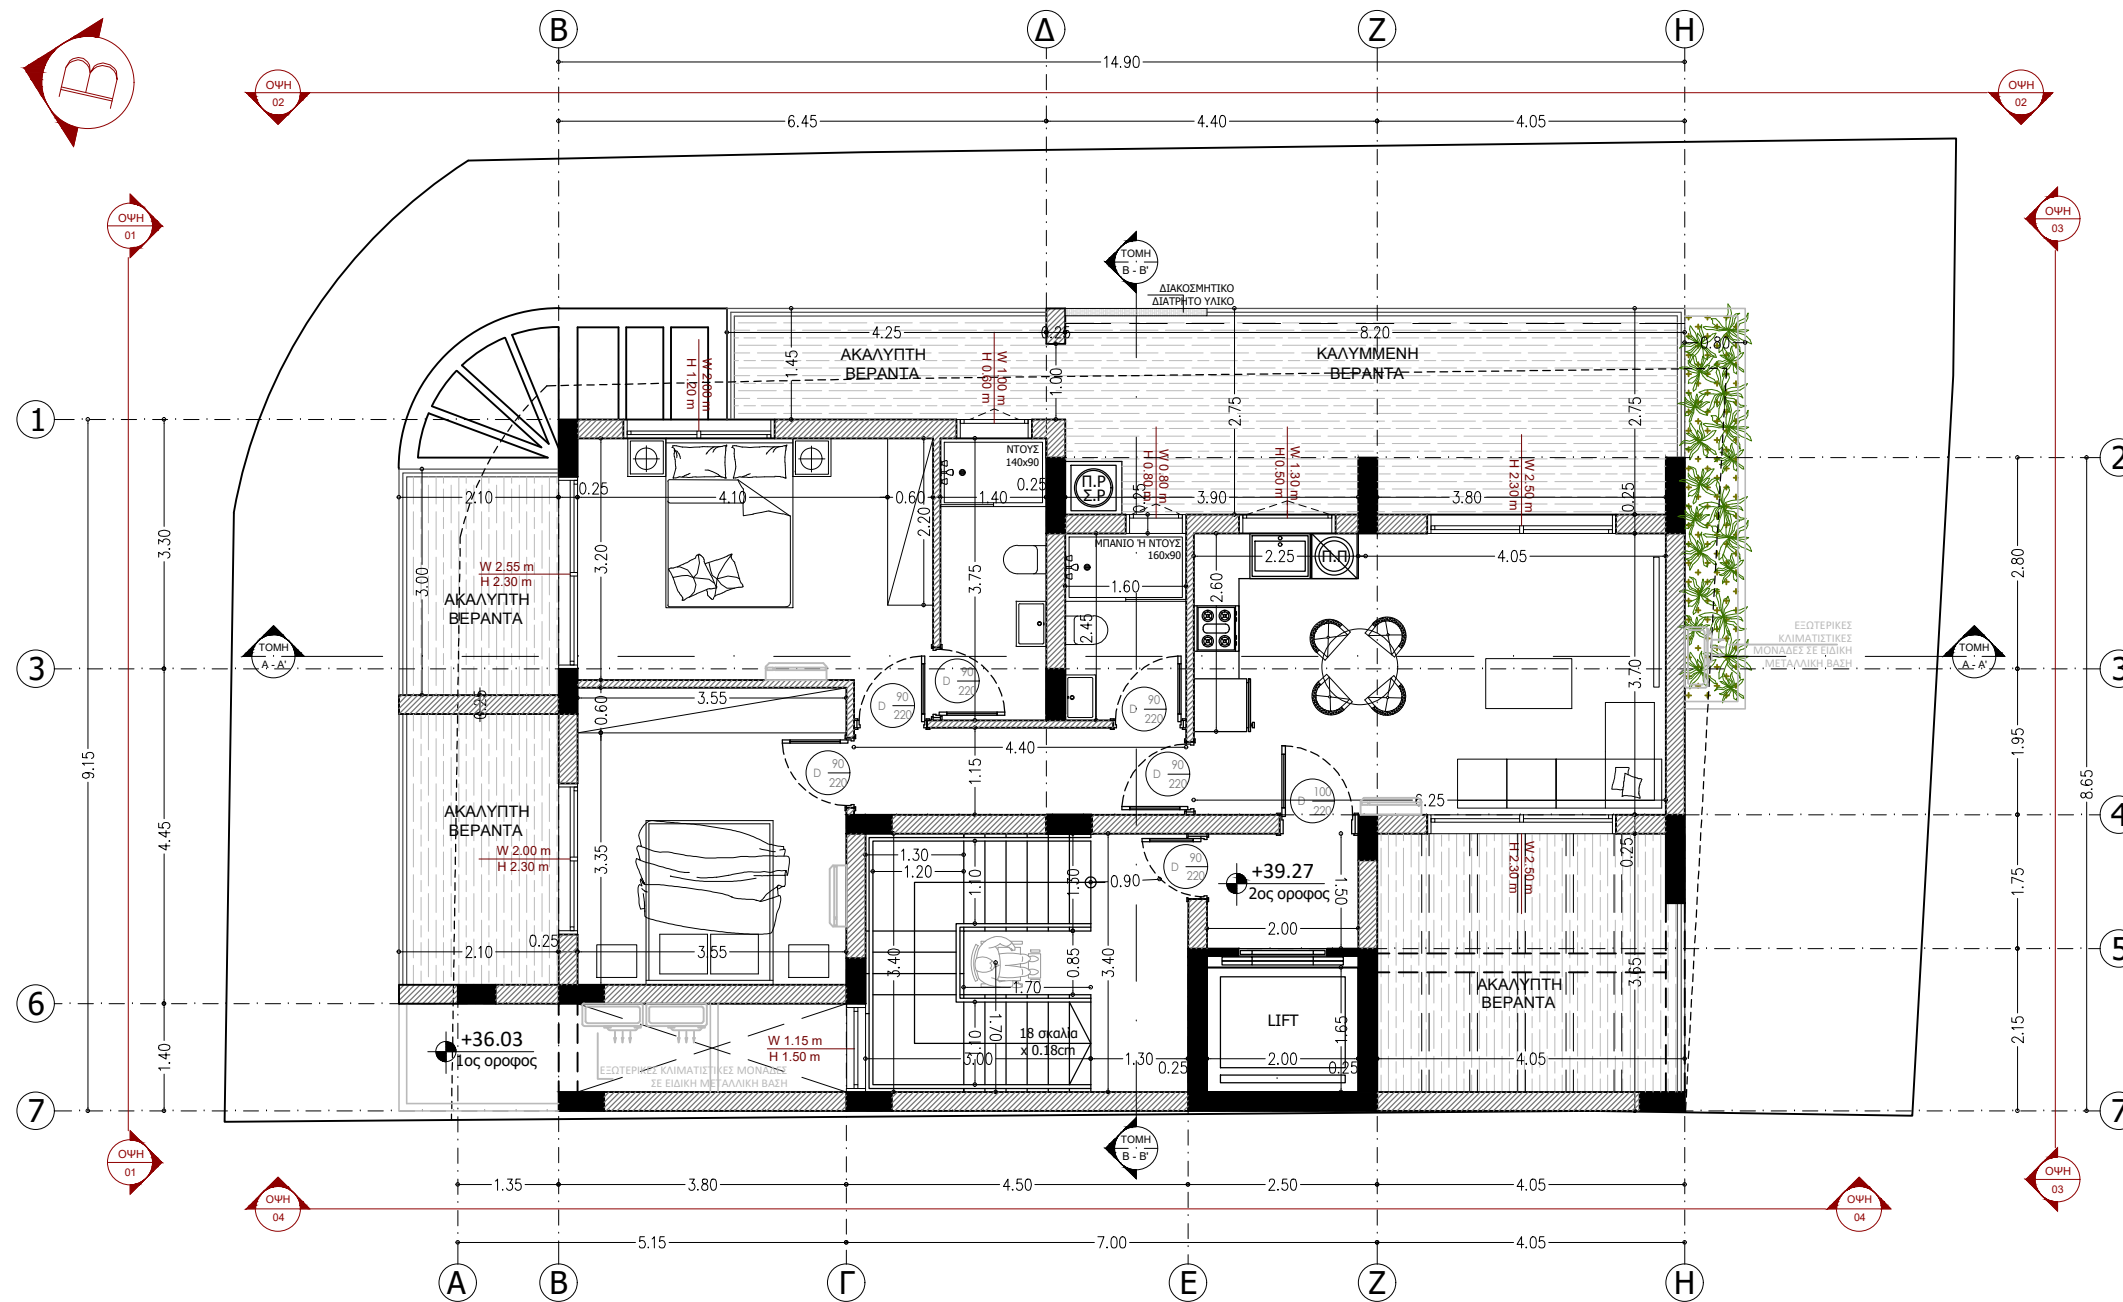


|   |   |  |   |  |   |  |  |  |
|---|---|--|---|--|---|--|--|--|
| <p><b>ΥΠΟΜΝΗΜΑ</b></p> <p>ΑΡ. ΤΕΜΑΧΙΟΥ<br/>ΕΜΒΑΔΟ ΙΔΙΟΚΤΗΣΙΑΣ<br/>ΠΟΛΕΟΔΟΜΙΚΗ ΖΩΝΗ<br/>ΣΥΝΤΕΛΕΣΤΗΣ ΔΟΜΗΣΗΣ<br/>ΠΟΣΟΣΤΟ ΚΑΛΥΨΗΣ<br/>ΑΡ. ΟΡΟΦΩΝ</p> | <p>525<br/>290 m<sup>2</sup><br/>Κα3<br/>140 %<br/>50 %<br/>4</p> | <p>☒ ΥΦΙΣΤΑΜ. ΥΨΟΜΕΤΡΑ<br/>  ORIGINAL ALTITUDE</p> <p>⬆️ ΠΡΟΤΕΙΝ. ΥΨΟΜΕΤΡΑ<br/>  PROPOSED ALTITUDE</p> <p>T.E. ΤΕΧΝΙΚΟΣ ΕΞΑΕΡΙΣΜΟΣ<br/>  TECHNICAL VENTILATION</p> <p>F.F.L. ΤΕΛΙΚΟ ΥΨΟΜ. ΠΑΤΩΜ.<br/>  FINAL FLOOR ELEVATION</p> |  <p><b>CSN<br/>DEMETRIOU<br/>DEVELOPERS LTD</b></p> | <p>ΕΚΤΩΡΟΣ 3, ΠΑΛΩΔΙΑ 4549<br/>ΛΕΜΕΣΟΣ<br/>Τηλ. +357 99914263, +357<br/>99960489<br/>e-mail: csn_dem@outlook.com</p> | <p>ΤΙΤΛΟΣ ΕΡΓΟΥ   PROJECT TITLE<br/><b>TEM 525 -</b></p> <p>ΘΕΣΗ/ΠΟΛΗ   LOCATION<br/><b>ΑΓΙΟΣ ΙΩΑΝΝΗΣ</b></p> | <p>ΗΜΕΡΟΜΗΝΙΑ   DATE<br/><b>05/2022</b></p> <p>ΣΧΕΔΙΟ   DRAWING<br/><b>ΚΑΤΟΨΗ 2ΟΥ ΟΡΟΦΟΥ</b></p> | <p>ΚΛΙΜΑΚΑ   SCALE<br/><b>A3 1:100</b></p> <p>ΑΡΧΙΤΕΚΤΟΝΕΣ - ΜΕΛΕΤΗΤΕΣ<br/><b>ΑΝΤΡΙΑ ΧΡΙΣΤΟΥ   ANTRIA CHRISTOU</b></p> <p>ΥΠΟΓΡΑΦΗ ΙΔΙΟΚΤΗΤΗ/ΤΕΣ  </p> | <p>ΚΩΔΙΚΟΣ ΕΡΓΟΥ<br/>  PROJECT CODE<br/><b>525/2022</b></p> <p>ΑΡΙΘΜΟΣ ΣΧ.<br/>  DRAWING NUMB.<br/><b>03</b></p> |
|---|---|--|---|--|---|--|--|--|

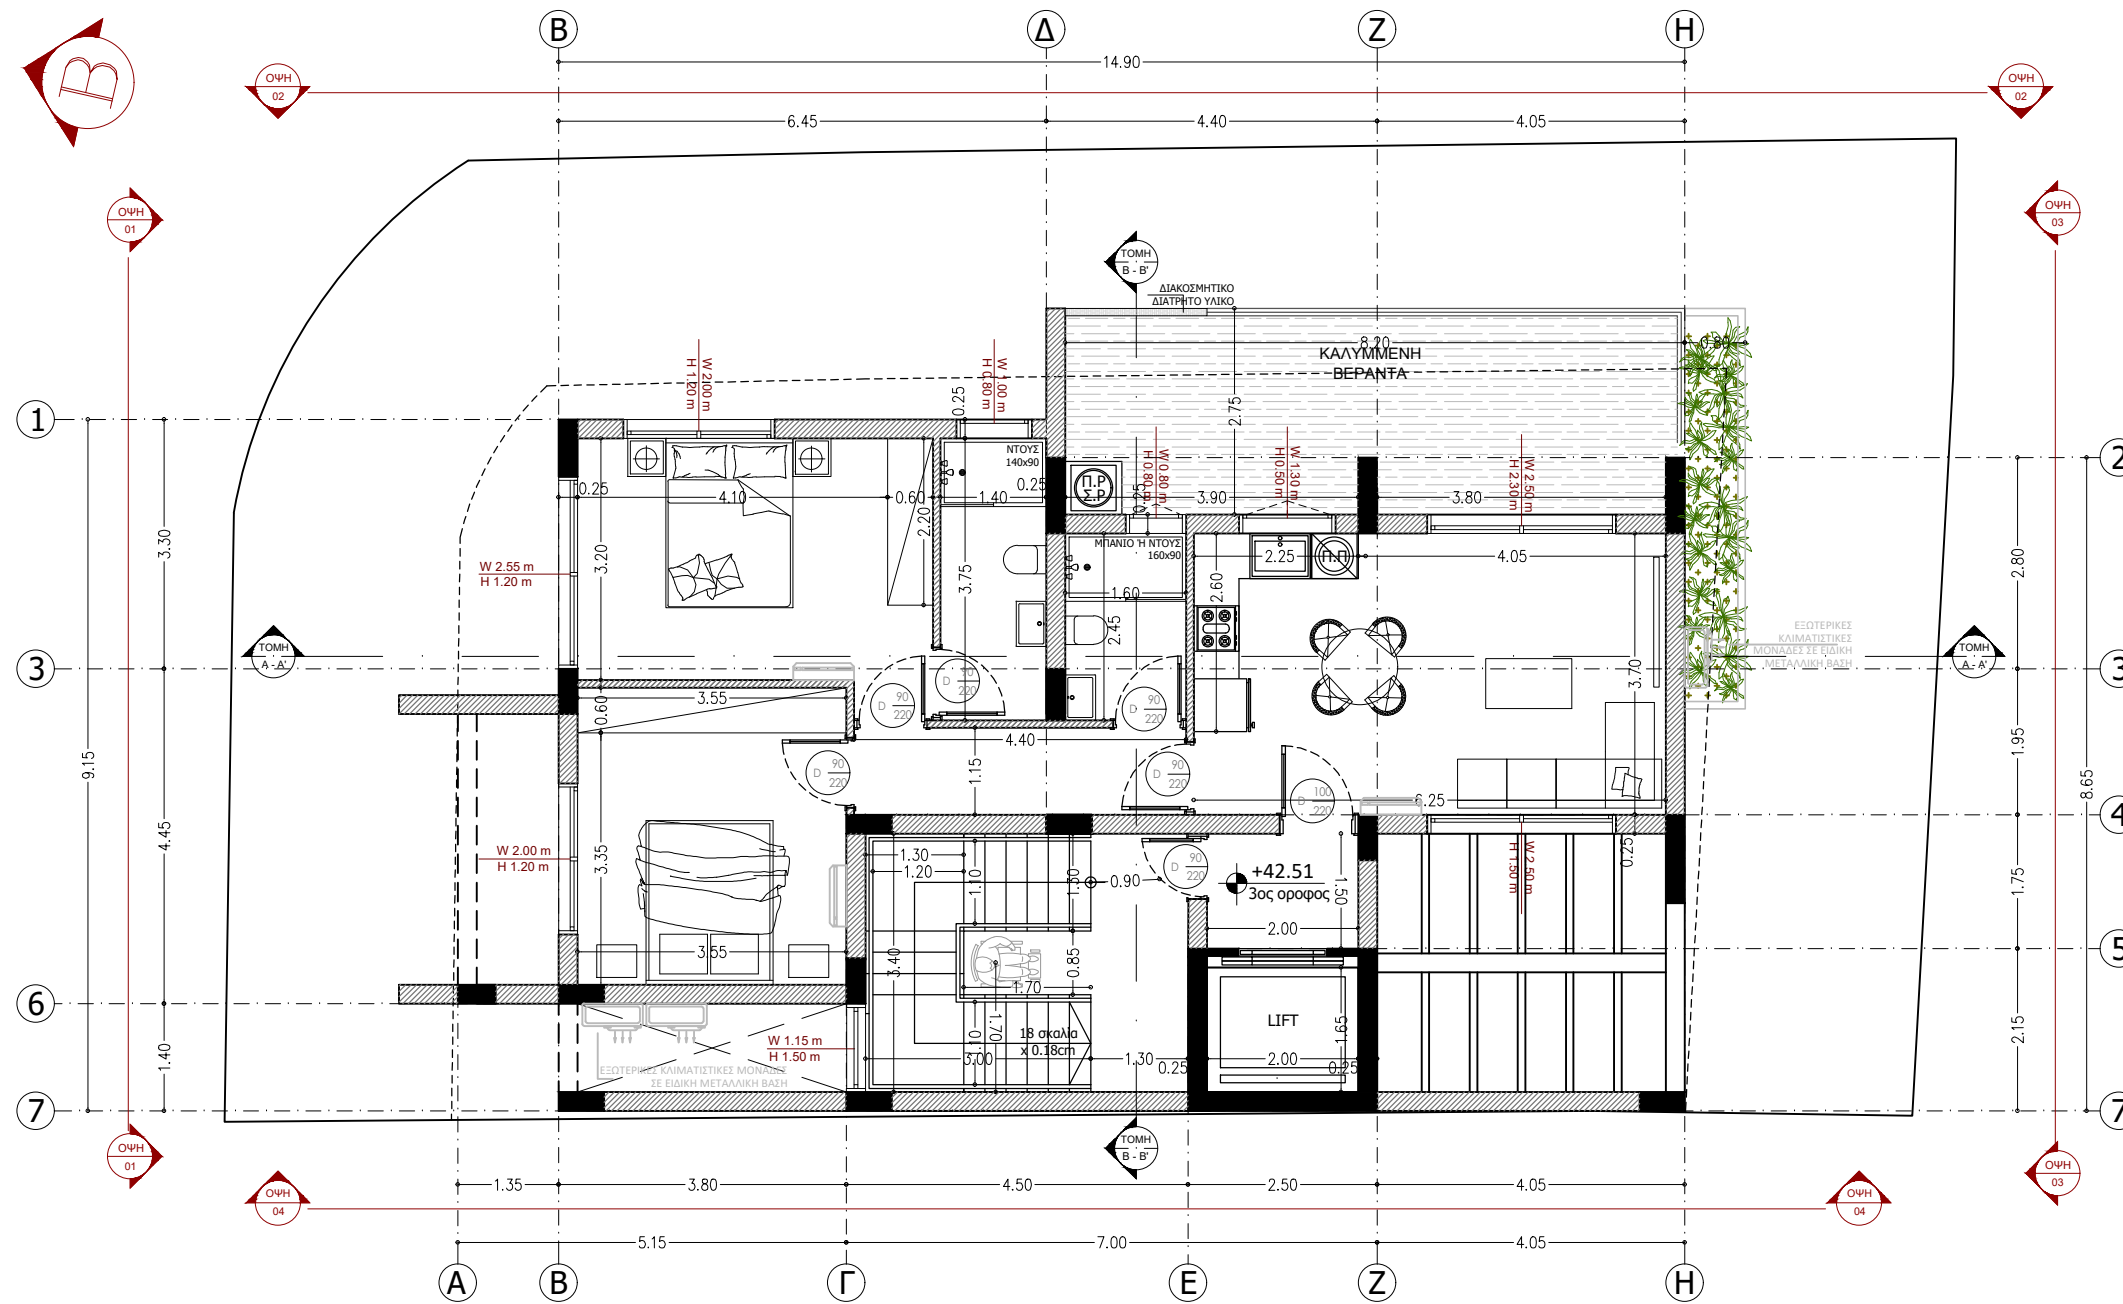


|   |  |  |   |  |   |  |  |  |
|---|--|--|---|--|---|--|--|--|
| <p><b>ΥΠΟΜΝΗΜΑ</b></p> <p>ΑΡ. ΤΕΜΑΧΙΟΥ<br/>ΕΜΒΑΔΟ ΙΔΙΟΚΤΗΣΙΑΣ<br/>ΠΟΛΕΟΔΟΜΙΚΗ ΖΩΝΗ<br/>ΣΥΝΤΕΛΕΣΤΗΣ ΔΟΜΗΣΗΣ<br/>ΠΟΣΟΣΤΟ ΚΑΛΥΨΗΣ<br/>ΑΡ. ΟΡΟΦΩΝ</p> | <p>525<br/>290 m2<br/>Κα3<br/>140 %<br/>50 %<br/>4</p> | <p>☒ ΥΦΙΣΤΑΜ. ΥΨΟΜΕΤΡΑ<br/>  ORIGINAL ALTITUDE</p> <p>☑ ΠΡΟΤΕΙΝ. ΥΨΟΜΕΤΡΑ<br/>  PROPOSED ALTITUDE</p> <p>T.E. ΤΕΧΝΙΚΟΣ ΕΞΑΕΡΙΣΜΟΣ<br/>  TECHNICAL VENTILATION</p> <p>FFL ΤΕΛΙΚΟ ΥΨΟΜ. ΠΑΤΩΜ.<br/>  FINAL FLOOR ELEVATION</p> |  <p><b>CSN<br/>DEMETRIOU<br/>DEVELOPERS LTD</b></p> | <p>ΕΚΤΩΡΟΣ 3, ΠΑΛΩΔΙΑ 4549<br/>ΛΕΜΕΣΟΣ<br/>Τηλ. +357 99914263, +357<br/>99960489<br/>e-mail: csn_dem@outlook.com</p> | <p>ΤΙΤΛΟΣ ΕΡΓΟΥ   PROJECT TITLE<br/><b>TEM 525 -</b></p> <p>ΘΕΣΗ/ΠΟΛΗ   LOCATION<br/><b>ΑΓΙΟΣ ΙΩΑΝΝΗΣ</b></p> | <p>ΗΜΕΡΟΜΗΝΙΑ   DATE<br/><b>05/2022</b></p> <p>ΣΧΕΔΙΟ   DRAWING<br/><b>ΚΑΤΟΨΗ 3ΟΥ ΟΡΟΦΟΥ</b></p> | <p>ΚΛΙΜΑΚΑ   SCALE<br/><b>A3 1:100</b></p> <p>ΑΡΧΙΤΕΚΤΟΝΕΣ - ΜΕΛΕΤΗΤΕΣ<br/><b>ΑΝΤΡΙΑ ΧΡΙΣΤΟΥ   ANTRIA CHRISTOU</b></p> <p>ΥΠΟΓΡΑΦΗ ΙΔΙΟΚΤΗΤΗ/ΤΕΣ  </p> | <p>ΚΩΔΙΚΟΣ ΕΡΓΟΥ<br/>  PROJECT CODE<br/><b>525/2022</b></p> <p>ΑΡΙΘΜΟΣ ΣΧ.<br/>  DRAWING NUMB.<br/><b>04</b></p> |
|---|--|--|---|--|---|--|--|--|

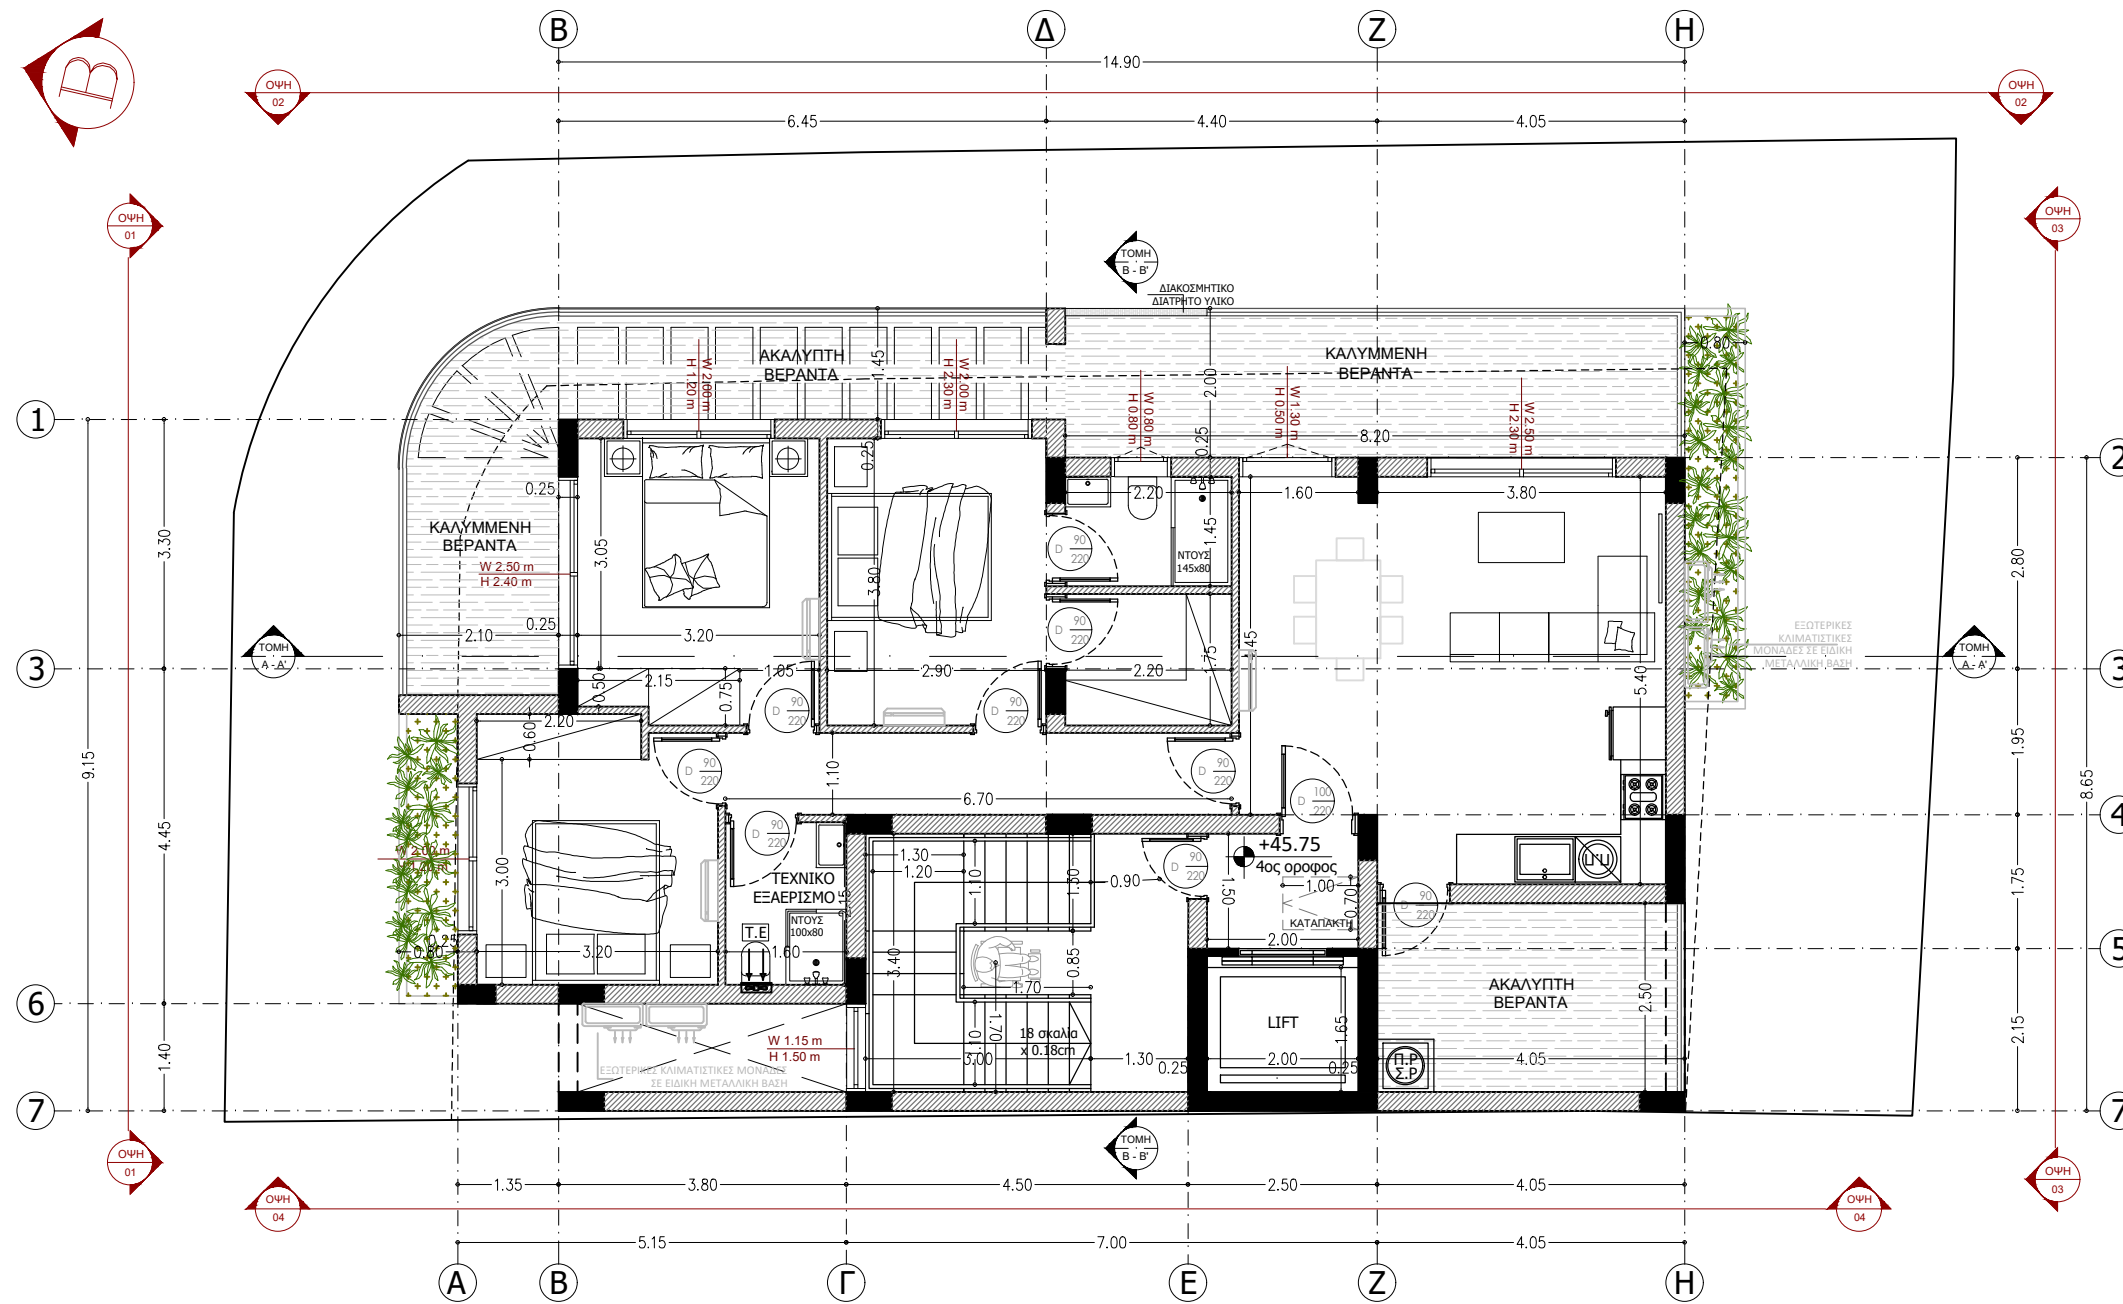

|   |  |   |   |  |   |  |  |  |
|---|--|---|---|--|---|--|--|--|
| <p><b>ΥΠΟΜΝΗΜΑ</b></p> <p>ΑΡ. ΤΕΜΑΧΙΟΥ<br/>ΕΜΒΑΔΟ ΙΔΙΟΚΤΗΣΙΑΣ<br/>ΠΟΛΕΟΔΟΜΙΚΗ ΖΩΝΗ<br/>ΣΥΝΤΕΛΕΣΤΗΣ ΔΟΜΗΣΗΣ<br/>ΠΟΣΟΣΤΟ ΚΑΛΥΨΗΣ<br/>ΑΡ. ΟΡΟΦΩΝ</p> | <p>525<br/>290 m2<br/>Κα3<br/>140 %<br/>50 %<br/>4</p> | <p>☒ ΥΦΙΣΤΑΜ. ΥΨΟΜΕΤΡΑ<br/>  ORIGINAL ALTITUDE</p> <p>☑ ΠΡΟΤΕΙΝ. ΥΨΟΜΕΤΡΑ<br/>  PROPOSED ALTITUDE</p> <p>T.E. ΤΕΧΝΙΚΟΣ ΕΞΑΕΡΙΣΜΟΣ<br/>  TECHNICAL VENTILATION</p> <p>F.F.L. ΤΕΛΙΚΟ ΥΨΟΜ. ΠΑΤΩΜ.<br/>  FINAL FLOOR ELEVATION</p> |  <p><b>CSN<br/>DEMETRIOU<br/>DEVELOPERS LTD</b></p> | <p>ΕΚΤΩΡΟΣ 3, ΠΑΛΩΔΙΑ 4549<br/>ΛΕΜΕΣΟΣ<br/>Τηλ. +357 99914263, +357<br/>99960489<br/>e-mail: csn_dem@outlook.com</p> | <p>ΤΙΤΛΟΣ ΕΡΓΟΥ   PROJECT TITLE<br/><b>ΤΕΜ 525 -</b></p> <p>ΘΕΣΗ/ΠΟΛΗ   LOCATION<br/><b>ΑΓΙΟΣ ΙΩΑΝΝΗΣ</b></p> | <p>ΗΜΕΡΟΜΗΝΙΑ   DATE<br/><b>05/2022</b></p> <p>ΣΧΕΔΙΟ   DRAWING<br/><b>ΚΑΤΟΨΗ 4ΟΥ ΟΡΟΦΟΥ</b></p> | <p>ΚΛΙΜΑΚΑ   SCALE<br/><b>A3 1:100</b></p> <p>ΑΡΧΙΤΕΚΤΟΝΕΣ - ΜΕΛΕΤΗΤΕΣ<br/><b>ΑΝΤΡΙΑ ΧΡΙΣΤΟΥ   ANTRIA CHRISTOU</b></p> <p>ΥΠΟΓΡΑΦΗ ΙΔΙΟΚΤΗΤΗ/ΤΕΣ  </p> | <p>ΚΩΔΙΚΟΣ ΕΡΓΟΥ<br/>  PROJECT CODE<br/><b>525/2022</b></p> <p>ΑΡΙΘΜΟΣ ΣΧ.<br/>  DRAWING NUMB.<br/><b>05</b></p> |
|---|--|---|---|--|---|--|--|--|

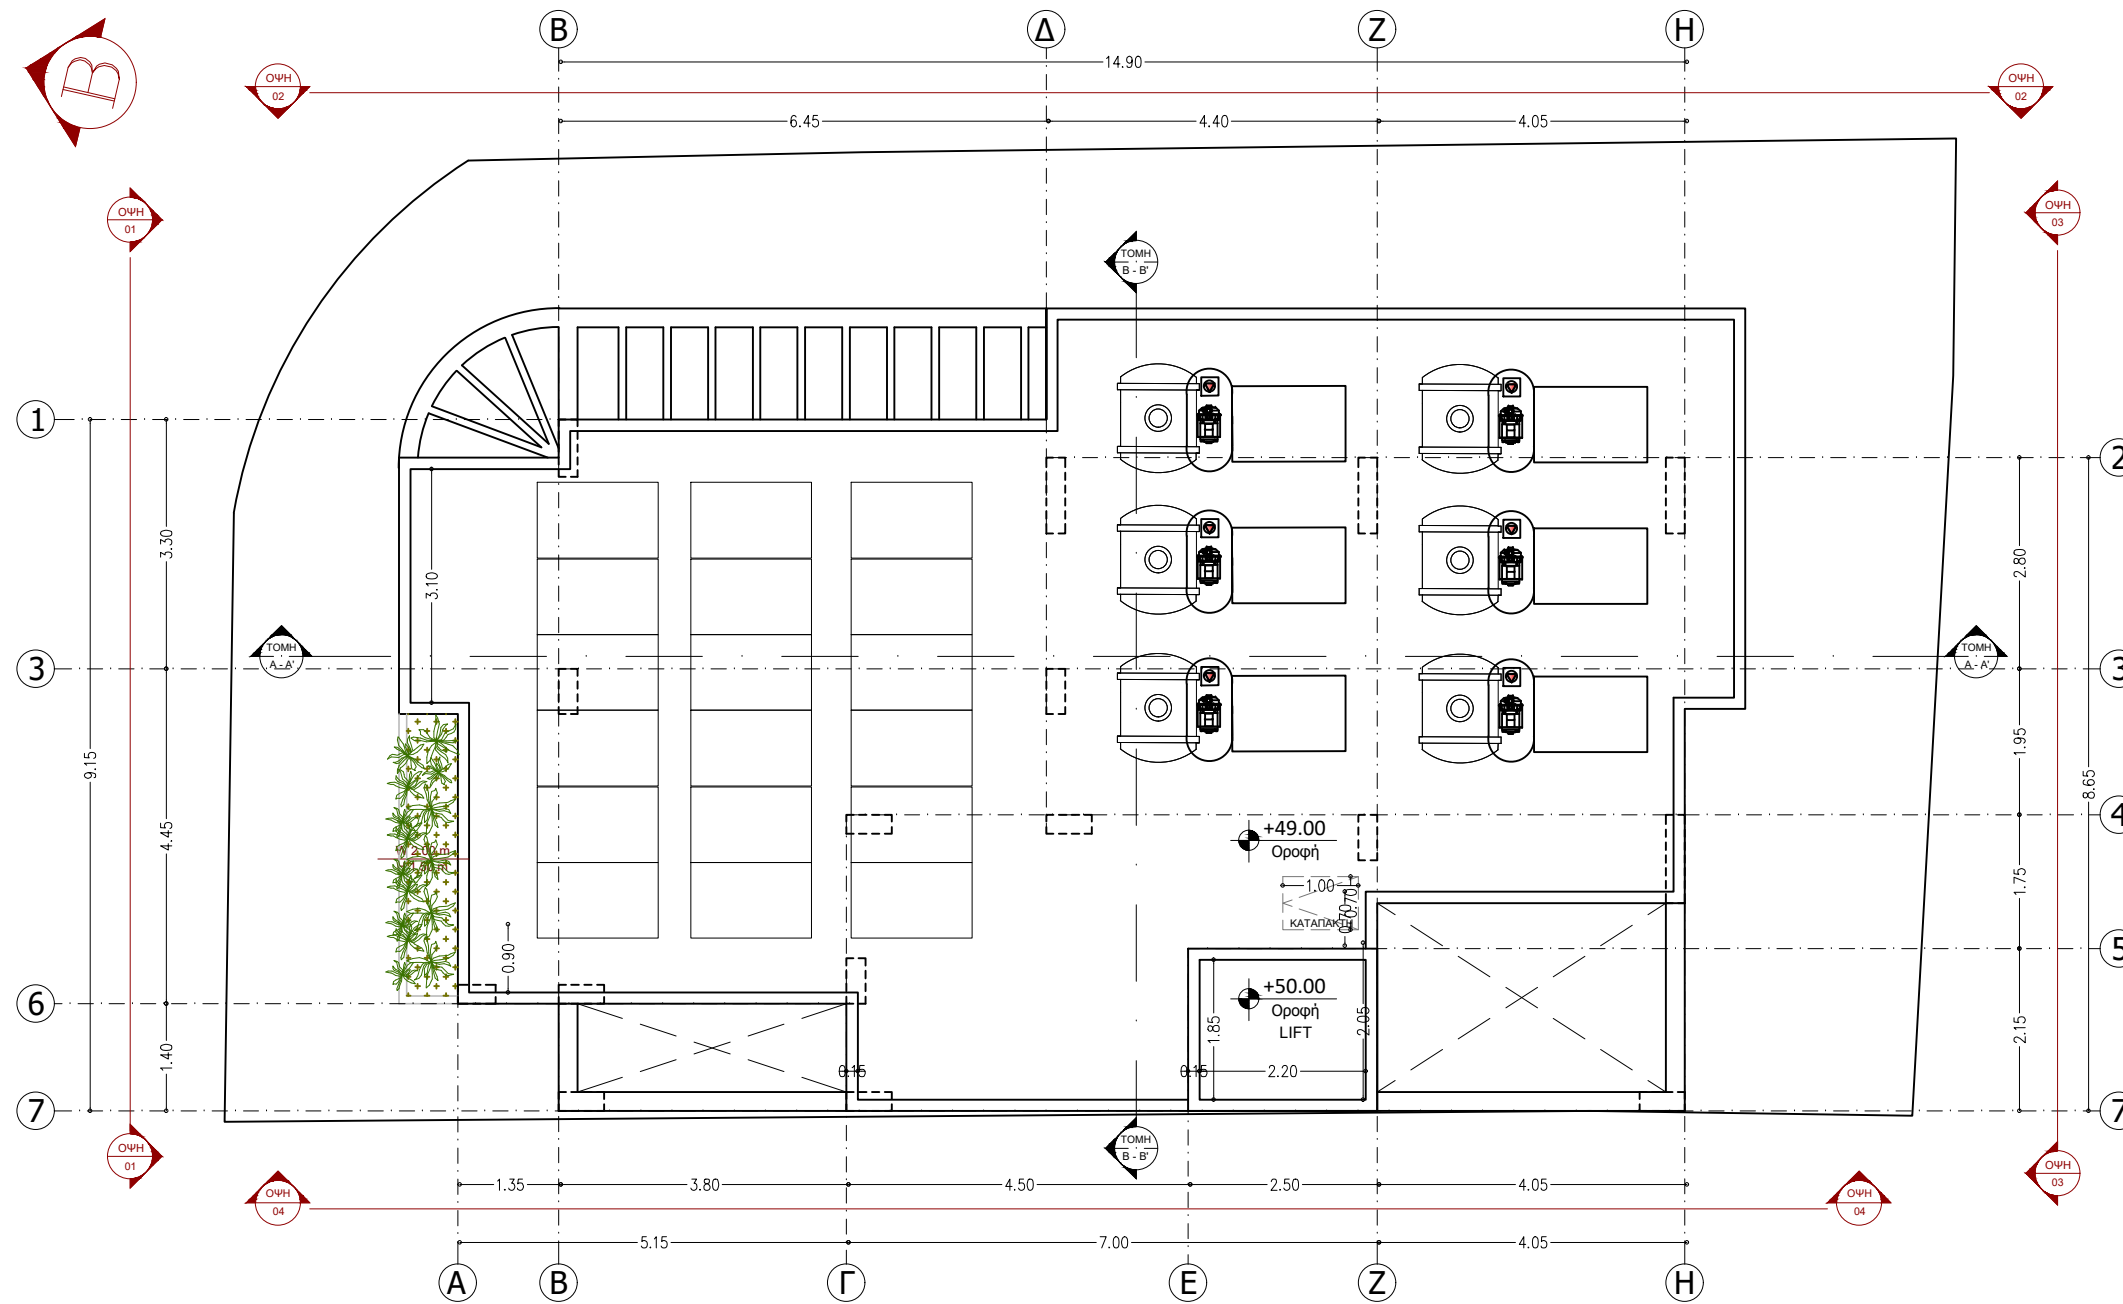

|   |  |  |   |  |   |  |  |  |
|---|--|--|---|--|---|--|--|--|
| <p><b>ΥΠΟΜΝΗΜΑ</b></p> <p>ΑΡ. ΤΕΜΑΧΙΟΥ<br/>ΕΜΒΑΔΟ ΙΔΙΟΚΤΗΣΙΑΣ<br/>ΠΟΛΕΟΔΟΜΙΚΗ ΖΩΝΗ<br/>ΣΥΝΤΕΛΕΣΤΗΣ ΔΟΜΗΣΗΣ<br/>ΠΟΣΟΣΤΟ ΚΑΛΥΨΗΣ<br/>ΑΡ. ΟΡΟΦΩΝ</p> | <p>525<br/>290 m2<br/>Κα3<br/>140 %<br/>50 %<br/>4</p> | <p>☒ ΥΦΙΣΤΑΜ. ΥΨΟΜΕΤΡΑ<br/>  ORIGINAL ALTITUDE</p> <p>⊕ ΠΡΟΤΕΙΝ. ΥΨΟΜΕΤΡΑ<br/>  PROPOSED ALTITUDE</p> <p>T.E. ΤΕΧΝΙΚΟΣ ΕΞΑΕΡΙΣΜΟΣ<br/>  TECHNICAL VENTILATION</p> <p>FFL ΤΕΛΙΚΟ ΥΨΟΜ. ΠΑΤΩΜ.<br/>  FINAL FLOOR ELEVATION</p> |  <p><b>CSN<br/>DEMETRIΟΥ<br/>DEVELOPERS LTD</b></p> | <p>ΕΚΤΩΡΟΣ 3, ΠΑΛΩΔΙΑ 4549<br/>ΛΕΜΕΣΟΣ<br/>Τηλ. +357 99914263, +357<br/>99960489<br/>e-mail: csn_dem@outlook.com</p> | <p>ΤΙΤΛΟΣ ΕΡΓΟΥ   PROJECT TITLE<br/><b>TEM 525 -</b></p> <p>ΘΕΣΗ/ΠΟΛΗ   LOCATION<br/><b>ΑΓΙΟΣ ΙΩΑΝΝΗΣ</b></p> | <p>ΗΜΕΡΟΜΗΝΙΑ   DATE<br/><b>05/2022</b></p> <p>ΣΧΕΔΙΟ   DRAWING<br/><b>ΚΑΤΟΨΗ ΟΡΟΦΗΣ</b></p> | <p>ΚΛΙΜΑΚΑ   SCALE<br/><b>A3 1:100</b></p> <p>ΑΡΧΙΤΕΚΤΟΝΕΣ - ΜΕΛΕΤΗΤΕΣ<br/><b>ΑΝΤΡΙΑ ΧΡΙΣΤΟΥ   ANTRIA CHRISTOU</b></p> <p>ΥΠΟΓΡΑΦΗ ΙΔΙΟΚΤΗΤΗ/ΤΕΣ  </p> | <p>ΚΩΔΙΚΟΣ ΕΡΓΟΥ<br/>  PROJECT CODE<br/><b>525/2022</b></p> <p>ΑΡΙΘΜΟΣ ΣΧ.<br/>  DRAWING NUMB.<br/><b>06</b></p> |
|---|--|--|---|--|---|--|--|--|

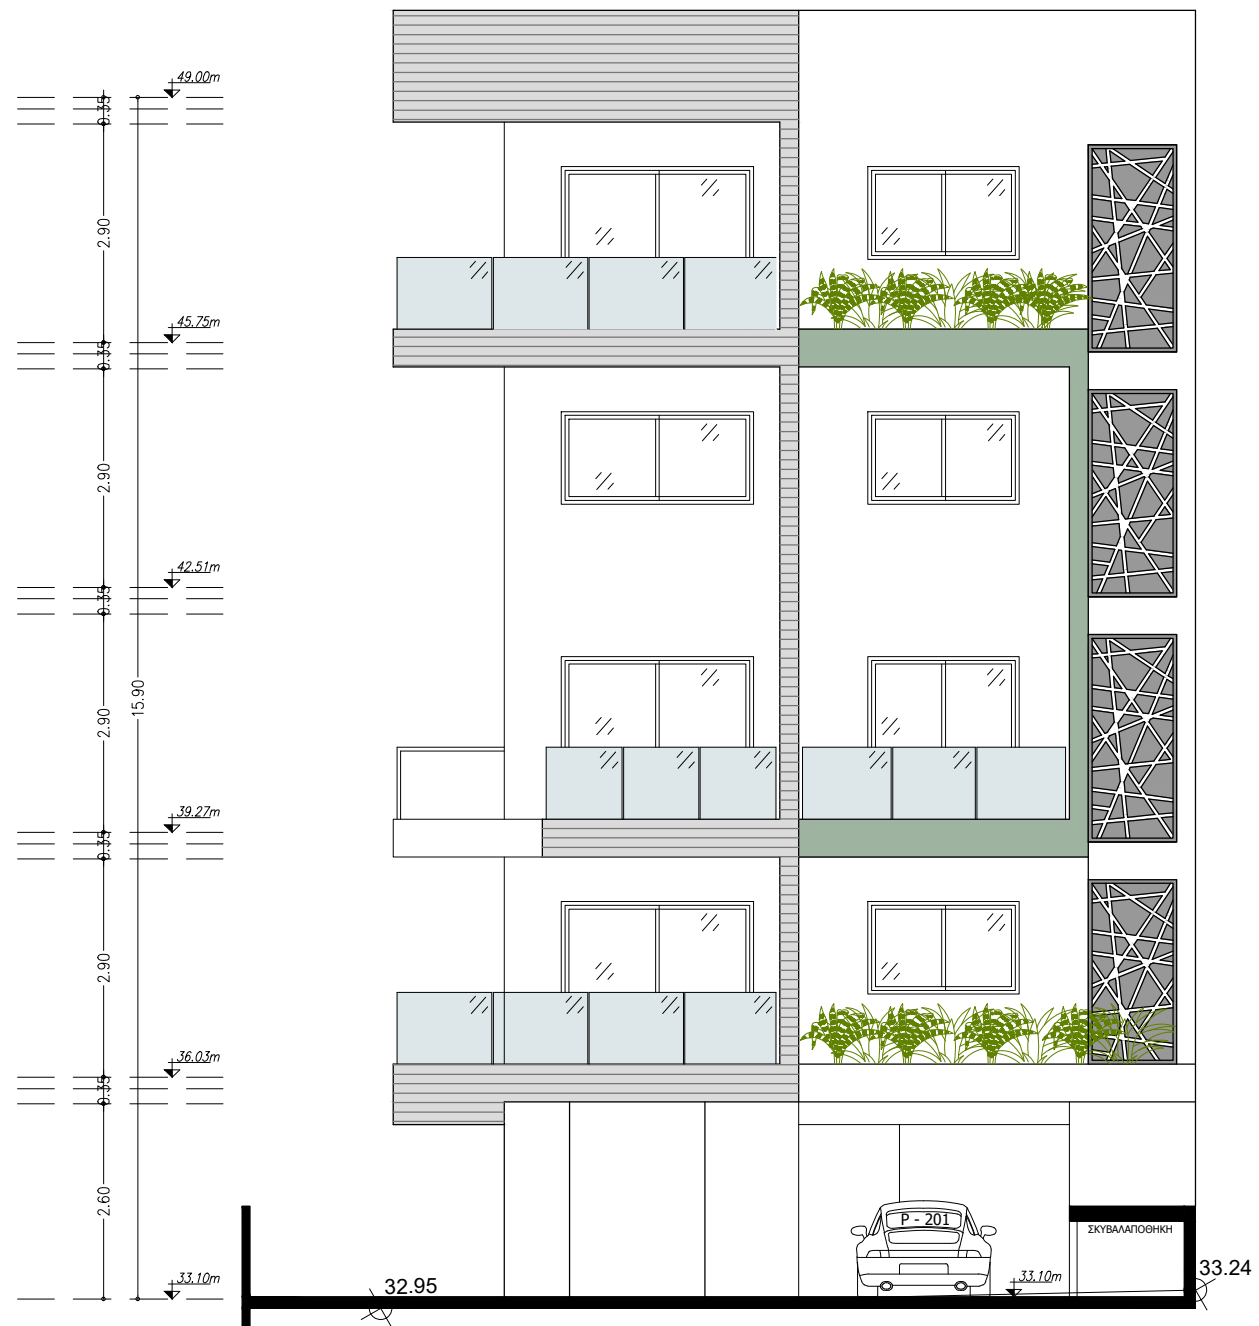

**ΟΨΗ 01**



**ΟΨΗ 03**

|  |  |   |  |   |   |                              |                             |  |   |
|--|--|---|--|---|---|------------------------------|-----------------------------|--|---|
| ΥΠΟΜΝΗΜΑ   |  | ΥΦΙΣΤΑΜ. ΥΨΟΜΕΤΡΑ<br>  ORIGINAL ALTITUDE<br>ΠΡΟΤΕΙΝ. ΥΨΟΜΕΤΡΑ<br>  PROPOSED ALTITUDE<br>Τ.Ε. ΤΕΧΝΙΚΟΣ ΕΞΑΕΡΙΣΜΟΣ<br>  TECHNICAL VENTILATION<br>FFL ΤΕΛΙΚΟ ΥΨΟΜ. ΠΑΤΩΜ.<br>  FINAL FLOOR ELEVATION |  | ΕΚΤΩΡΟΣ 3, ΠΑΛΩΔΙΑ 4549<br>ΛΕΜΕΣΟΣ<br>Τηλ. +357 99914263, +357<br>99960489<br>e-mail: csn_dem@outlook.com | ΤΙΤΛΟΣ ΕΡΓΟΥ   PROJECT TITLE<br>ΤΕΜ 525 - | ΗΜΕΡΟΜΗΝΙΑ   DATE<br>05/2022 | ΚΛΙΜΑΚΑ   SCALE<br>Α3 1:100 | ΑΡΧΙΤΕΚΤΟΝΕΣ - ΜΕΛΕΤΗΤΕΣ<br>ΑΝΤΡΙΑ ΧΡΙΣΤΟΥ   ANTRIA CHRISTOU | ΚΩΔΙΚΟΣ ΕΡΓΟΥ<br>  PROJECT CODE<br>525/2022 |
| ΑΡ. ΤΕΜΑΧΙΟΥ<br>ΕΜΒΑΔΟ ΙΔΙΟΚΤΗΣΙΑΣ<br>ΠΟΛΕΟΔΟΜΙΚΗ ΖΩΝΗ<br>ΣΥΝΤΕΛΕΣΤΗΣ ΔΟΜΗΣΗΣ<br>ΠΟΣΟΣΤΟ ΚΑΛΥΨΗΣ<br>ΑΡ. ΟΡΟΦΩΝ | 525<br>290 m2<br>Κα3<br>140 %<br>50 %<br>4 |   |  |   | ΘΕΣΗ/ΠΟΛΗ   LOCATION<br>ΑΓΙΟΣ ΙΩΑΝΝΗΣ     | ΣΧΕΔΙΟ   DRAWING<br>ΟΨΕΙΣ    | ΥΠΟΓΡΑΦΗ ΙΔΙΟΚΤΗΤΗ/ΤΕΣ      | ΑΡΙΘΜΟΣ ΣΧ.<br>  DRAWING NUMB.<br><b>07</b>                  |   |



# ΟΨΗ 02

|   |  |  |  |   |  |  |                                       |   |  |
|---|--|--|--|---|--|--|---------------------------------------|---|--|
| <b>ΥΠΟΜΝΗΜΑ</b><br>ΑΡ. ΤΕΜΑΧΙΟΥ<br>ΕΜΒΑΔΟ ΙΔΙΟΚΤΗΣΙΑΣ<br>ΠΟΛΕΟΔΟΜΙΚΗ ΖΩΝΗ<br>ΣΥΝΤΕΛΕΣΤΗΣ ΔΟΜΗΣΗΣ<br>ΠΟΣΟΣΤΟ ΚΑΛΥΨΗΣ<br>ΑΡ. ΟΡΟΦΩΝ | 525<br>290 m <sup>2</sup><br>Κα3<br>140 %<br>50 %<br>4 |  ΥΦΙΣΤΑΜ. ΥΨΟΜΕΤΡΑ<br>  ORIGINAL ALTITUDE<br> ΠΡΟΤΕΙΝ. ΥΨΟΜΕΤΡΑ<br>  PROPOSED ALTITUDE<br> Τ.Ε<br>  ΤΕΧΝΙΚΟΣ ΕΞΑΕΡΙΣΜΟΣ<br>  TECHNICAL VENTILATION<br> FFL<br>  ΤΕΛΙΚΟ ΥΨΟΜ. ΠΑΤΩΜ.<br>  FINAL FLOOR ELEVATION |  <b>CSN<br/>         DEMETRIOU</b><br>DEVELOPERS LTD | ΕΚΤΩΡΟΣ 3, ΠΑΛΩΔΙΑ 4549<br>ΛΕΜΕΣΟΣ<br>Τηλ. +357 99914263, +357<br>99960489<br>e-mail: csn_dem@outlook.com | <b>ΤΙΤΛΟΣ ΕΡΓΟΥ</b>   PROJECT TITLE<br>ΤΕΜ 525 - | <b>ΗΜΕΡΟΜΗΝΙΑ</b><br>  DATE<br>05/2022 | <b>ΚΛΙΜΑΚΑ</b><br>  SCALE<br>Α3 1:100 | <b>ΑΡΧΙΤΕΚΤΟΝΕΣ - ΜΕΛΕΤΗΤΕΣ</b><br>ΑΝΤΡΙΑ ΧΡΙΣΤΟΥ   ANTRIA CHRISTOU                                 | <b>ΚΩΔΙΚΟΣ ΕΡΓΟΥ</b><br>  PROJECT CODE<br>525/2022 |
|   |  |  |  | <b>ΘΕΣΗ/ΠΟΛΗ</b>   LOCATION<br>ΑΓΙΟΣ ΙΩΑΝΝΗΣ  | <b>ΣΧΕΔΙΟ</b>   DRAWING<br>ΟΨΕΙΣ                 | <b>ΥΠΟΓΡΑΦΗ ΙΔΙΟΚΤΗΤΗ/ΤΕΣ</b>          |                                       | <b>ΑΡΙΘΜΟΣ ΣΧ.</b><br>  DRAWING NUMB.<br><span style="font-size: 2em; font-weight: bold;">08</span> |  |






## ΟΨΗ 04

|  |  |     |  |   |                              |                      |                        |                                  |                                 |
|--|--|-----|--|---|------------------------------|----------------------|------------------------|----------------------------------|---------------------------------|
| ΥΠΟΜΝΗΜΑ   |  | ⊗   | ΥΦΙΣΤΑΜ. ΥΨΟΜΕΤΡΑ<br>  ORIGINAL ALTITUDE       |  <p>ΕΚΤΩΡΟΣ 3, ΠΑΛΩΔΙΑ 4549<br/>ΛΕΜΕΣΟΣ<br/>Τηλ. +357 99914263, +357<br/>99960489<br/>e-mail: csn_dem@outlook.com</p> | ΤΙΤΛΟΣ ΕΡΓΟΥ   PROJECT TITLE | ΗΜΕΡΟΜΗΝΙΑ<br>  DATE | ΚΛΙΜΑΚΑ<br>  SCALE     | ΑΡΧΙΤΕΚΤΟΝΕΣ - ΜΕΛΕΤΗΤΕΣ         | ΚΩΔΙΚΟΣ ΕΡΓΟΥ<br>  PROJECT CODE |
| ΑΡ. ΤΕΜΑΧΙΟΥ<br>ΕΜΒΑΔΟ ΙΔΙΟΚΤΗΣΙΑΣ<br>ΠΟΛΕΟΔΟΜΙΚΗ ΖΩΝΗ<br>ΣΥΝΤΕΛΕΣΤΗΣ ΔΟΜΗΣΗΣ<br>ΠΟΣΟΣΤΟ ΚΑΛΥΨΗΣ<br>ΑΡ. ΟΡΟΦΩΝ | 525<br>290 m <sup>2</sup><br>Κα3<br>140 %<br>50 %<br>4 | ⊕   | ΠΡΟΤΕΙΝ. ΥΨΟΜΕΤΡΑ<br>  PROPOSED ALTITUDE       |   | TEM 525 -                    | 05/2022              | A3 1:100               | ΑΝΤΡΙΑ ΧΡΙΣΤΟΥ   ANTRIA CHRISTOU | 525/2022                        |
|  |  | T.E | ΤΕΧΝΙΚΟΣ ΕΞΑΕΡΙΣΜΟΣ<br>  TECHNICAL VENTILATION |   | ΘΕΣΗ/ΠΟΛΗ   LOCATION         | ΣΧΕΔΙΟ   DRAWING     | ΥΠΟΓΡΑΦΗ ΙΔΙΟΚΤΗΤΗ/ΤΕΣ |                                  | ΑΡΙΘΜΟΣ ΣΧ.<br>  DRAWING NUMB.  |
|  |  | FFL | ΤΕΛΙΚΟ ΥΨΟΜ. ΠΑΤΩΜ.<br>  FINAL FLOOR ELEVATION |   | ΑΓΙΟΣ ΙΩΑΝΝΗΣ                | ΟΨΕΙΣ                |                        |                                  | 09                              |




## ΤΟΜΗ Α-Α'

|  |  |   |  |  |   |                              |                             |  |  |
|--|--|---|--|--|---|------------------------------|-----------------------------|--|--|
| ΥΠΟΜΝΗΜΑ   |  | ΥΦΙΣΤΑΜ. ΥΨΟΜΕΤΡΑ<br>  ORIGINAL ALTITUDE<br>ΠΡΟΤΕΙΝ. ΥΨΟΜΕΤΡΑ<br>  PROPOSED ALTITUDE<br>Τ.Ε. ΤΕΧΝΙΚΟΣ ΕΞΑΕΡΙΣΜΟΣ<br>  TECHNICAL VENTILATION<br>FFL ΤΕΛΙΚΟ ΥΨΟΜ. ΠΑΤΩΜ.<br>  FINAL FLOOR ELEVATION |  | ΕΚΤΩΡΟΣ 3, ΠΑΛΛΑΔΙΑ 4549<br>ΛΕΜΕΣΟΣ<br>Τηλ. +357 99914263, +357<br>99960489<br>e-mail: csn_dem@outlook.com | ΤΙΤΛΟΣ ΕΡΓΟΥ   PROJECT TITLE<br>ΤΕΜ 525 - | ΗΜΕΡΟΜΗΝΙΑ   DATE<br>05/2022 | ΚΛΙΜΑΚΑ   SCALE<br>Α3 1:100 | ΑΡΧΙΤΕΚΤΟΝΕΣ - ΜΕΛΕΤΗΤΕΣ<br>ΑΝΤΡΙΑ ΧΡΙΣΤΟΥ   ANTRIA CHRISTOU | ΚΩΔΙΚΟΣ ΕΡΓΟΥ   PROJECT CODE<br>525/2022 |
| ΑΡ. ΤΕΜΑΧΙΟΥ<br>ΕΜΒΑΔΟ ΙΔΙΟΚΤΗΣΙΑΣ<br>ΠΟΛΕΟΔΟΜΙΚΗ ΖΩΝΗ<br>ΣΥΝΤΕΛΕΣΤΗΣ ΔΟΜΗΣΗΣ<br>ΠΟΣΟΣΤΟ ΚΑΛΥΨΗΣ<br>ΑΡ. ΟΡΟΦΩΝ | 525<br>290 m <sup>2</sup><br>Κα3<br>140 %<br>50 %<br>4 |   |  |  | ΘΕΣΗ/ΠΟΛΗ   LOCATION<br>ΑΓΙΟΣ ΙΩΑΝΝΗΣ     | ΣΧΕΔΙΟ   DRAWING<br>ΤΟΜΕΣ    | ΥΠΟΓΡΑΦΗ ΙΔΙΟΚΤΗΤΗ/ΤΕΣ      | ΑΡΙΘΜΟΣ ΣΧ.   DRAWING NUMB.<br><b>10</b>                     |  |

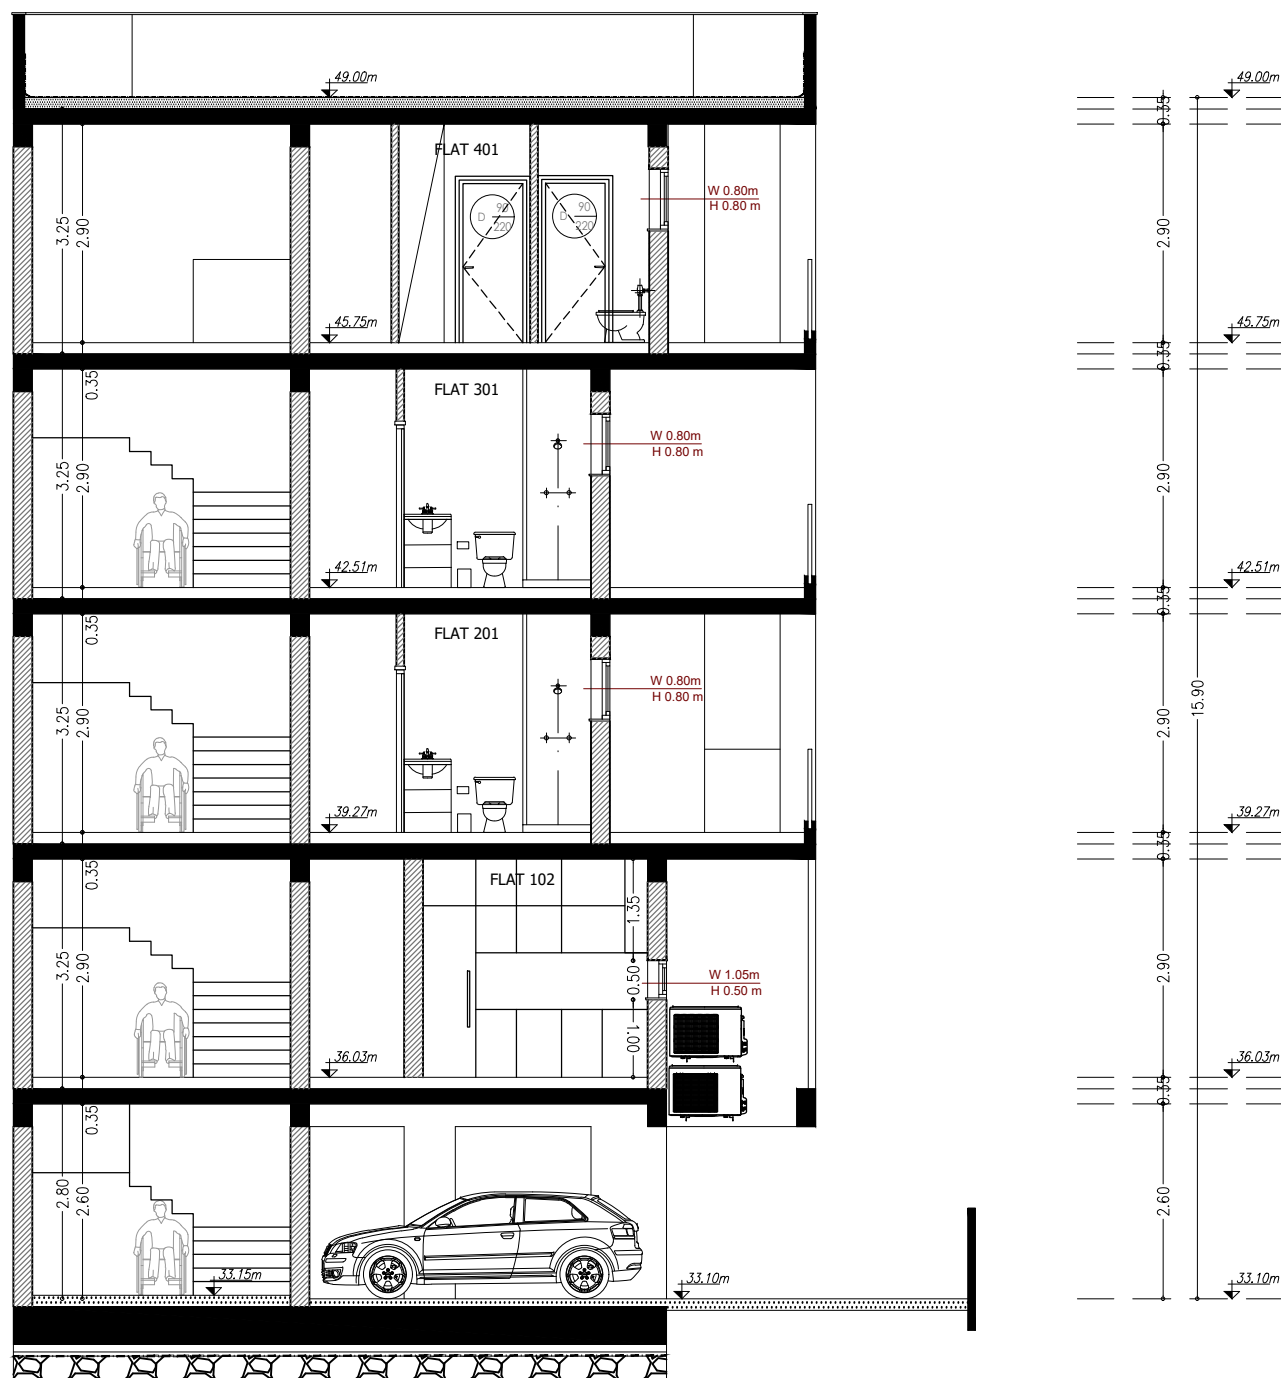


## ΤΟΜΗ Β-Β'


|  |  |   |  |   |   |                              |                             |  |  |
|--|--|---|--|---|---|------------------------------|-----------------------------|--|--|
| ΥΠΟΜΝΗΜΑ   |  | ΥΦΙΣΤΑΜ. ΥΨΟΜΕΤΡΑ<br>  ORIGINAL ALTITUDE<br>ΠΡΟΤΕΙΝ. ΥΨΟΜΕΤΡΑ<br>  PROPOSED ALTITUDE<br>Τ.Ε. ΤΕΧΝΙΚΟΣ ΕΞΑΕΡΙΣΜΟΣ<br>  TECHNICAL VENTILATION<br>FFL ΤΕΛΙΚΟ ΥΨΟΜ. ΠΑΤΩΜ.<br>  FINAL FLOOR ELEVATION |  | ΕΚΤΩΡΟΣ 3, ΠΑΛΩΔΙΑ 4549<br>ΛΕΜΕΣΟΣ<br>Τηλ. +357 99914263, +357<br>99960489<br>e-mail: csn_dem@outlook.com | ΤΙΤΛΟΣ ΕΡΓΟΥ   PROJECT TITLE<br>TEM 525 - | ΗΜΕΡΟΜΗΝΙΑ   DATE<br>05/2022 | ΚΛΙΜΑΚΑ   SCALE<br>A3 1:100 | ΑΡΧΙΤΕΚΤΟΝΕΣ - ΜΕΛΕΤΗΤΕΣ<br>ΑΝΤΡΙΑ ΧΡΙΣΤΟΥ   ANTRIA CHRISTOU | ΚΩΔΙΚΟΣ ΕΡΓΟΥ   PROJECT CODE<br>525/2022 |
| ΑΡ. ΤΕΜΑΧΙΟΥ<br>ΕΜΒΑΔΟ ΙΔΙΟΚΤΗΣΙΑΣ<br>ΠΟΛΕΟΔΟΜΙΚΗ ΖΩΝΗ<br>ΣΥΝΤΕΛΕΣΤΗΣ ΔΟΜΗΣΗΣ<br>ΠΟΣΟΣΤΟ ΚΑΛΥΨΗΣ<br>ΑΡ. ΟΡΟΦΩΝ | 525<br>290 m2<br>Κα3<br>140 %<br>50 %<br>4 |   |  |   | ΘΕΣΗ/ΠΟΛΗ   LOCATION<br>ΑΓΙΟΣ ΙΩΑΝΝΗΣ     | ΣΧΕΔΙΟ   DRAWING<br>ΤΟΜΕΣ    | ΥΠΟΓΡΑΦΗ ΙΔΙΟΚΤΗΤΗ/ΤΕΣ      | ΑΡΙΘΜΟΣ ΣΧ.<br>  DRAWING NUMB.<br><b>11</b>                  |  |

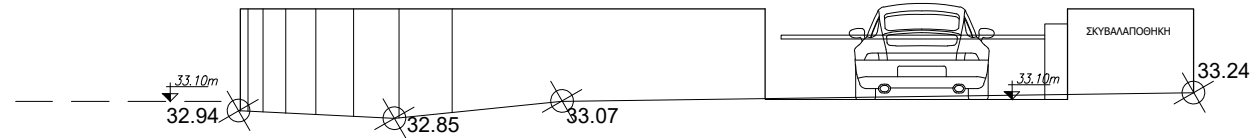

## ΟΨΗ 01

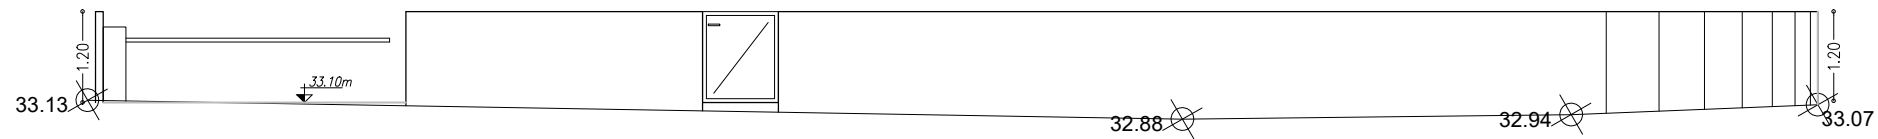

## ΟΨΗ 02

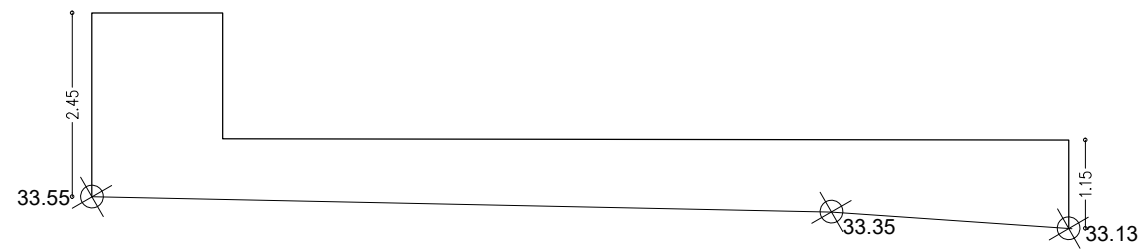

## ΟΨΗ 03

|  |  |     |  |  |   |                      |                      |                          |                                  |          |
|--|--|-----|--|--|---|----------------------|----------------------|--------------------------|----------------------------------|----------|
| ΥΠΟΜΝΗΜΑ   |  | ⊗   | ΥΦΙΣΤΑΜ. ΥΨΟΜΕΤΡΑ<br>  ORIGINAL ALTITUDE       |  | ΤΙΤΛΟΣ ΕΡΓΟΥ   PROJECT TITLE  | ΗΜΕΡΟΜΗΝΙΑ<br>  DATE | ΚΛΙΜΑΚΑ<br>  SCALE   | ΑΡΧΙΤΕΚΤΟΝΕΣ - ΜΕΛΕΤΗΤΕΣ | ΚΩΔΙΚΟΣ ΕΡΓΟΥ<br>  PROJECT CODE  |          |
| ΑΡ. ΤΕΜΑΧΙΟΥ<br>ΕΜΒΑΔΟ ΙΔΙΟΚΤΗΣΙΑΣ<br>ΠΟΛΕΟΔΟΜΙΚΗ ΖΩΝΗ<br>ΣΥΝΤΕΛΕΣΤΗΣ ΔΟΜΗΣΗΣ<br>ΠΟΣΟΣΤΟ ΚΑΛΥΨΗΣ<br>ΑΡ. ΟΡΟΦΩΝ | 525<br>290 m2<br>Κα3<br>140 %<br>50 %<br>4 | ⊕   | ΠΡΟΤΕΙΝ. ΥΨΟΜΕΤΡΑ<br>  PROPOSED ALTITUDE       |  | ΕΚΤΩΡΟΣ 3, ΠΑΛΩΔΙΑ 4549<br>ΛΕΜΕΣΟΣ<br>Τηλ. +357 99914263, +357<br>99960489<br>e-mail: csn_dem@outlook.com | ΤΕΜ 525 -            | 05/2022              | A3 1:100                 | ΑΝΤΡΙΑ ΧΡΙΣΤΟΥ   ANTRIA CHRISTOU | 525/2022 |
|  |  | T.E | ΤΕΧΝΙΚΟΣ ΕΞΑΕΡΙΣΜΟΣ<br>  TECHNICAL VENTILATION |  |   | ΘΕΣΗ/ΠΟΛΗ   LOCATION | ΣΧΕΔΙΟ   DRAWING     | ΥΠΟΓΡΑΦΗ ΙΔΙΟΚΤΗΤΗ/ΤΕΣ   | ΑΡΙΘΜΟΣ ΣΧ.<br>  DRAWING NUMB.   |          |
|  |  | FFL | ΤΕΛΙΚΟ ΥΨΟΜ. ΠΑΤΩΜ.<br>  FINAL FLOOR ELEVATION |  |   | ΑΓΙΟΣ ΙΩΑΝΝΗΣ        | ΕΞΩΤΕΡΙΚΑ ΤΟΙΧΑΡΑΚΙΑ |                          | <b>12</b>                        |          |