
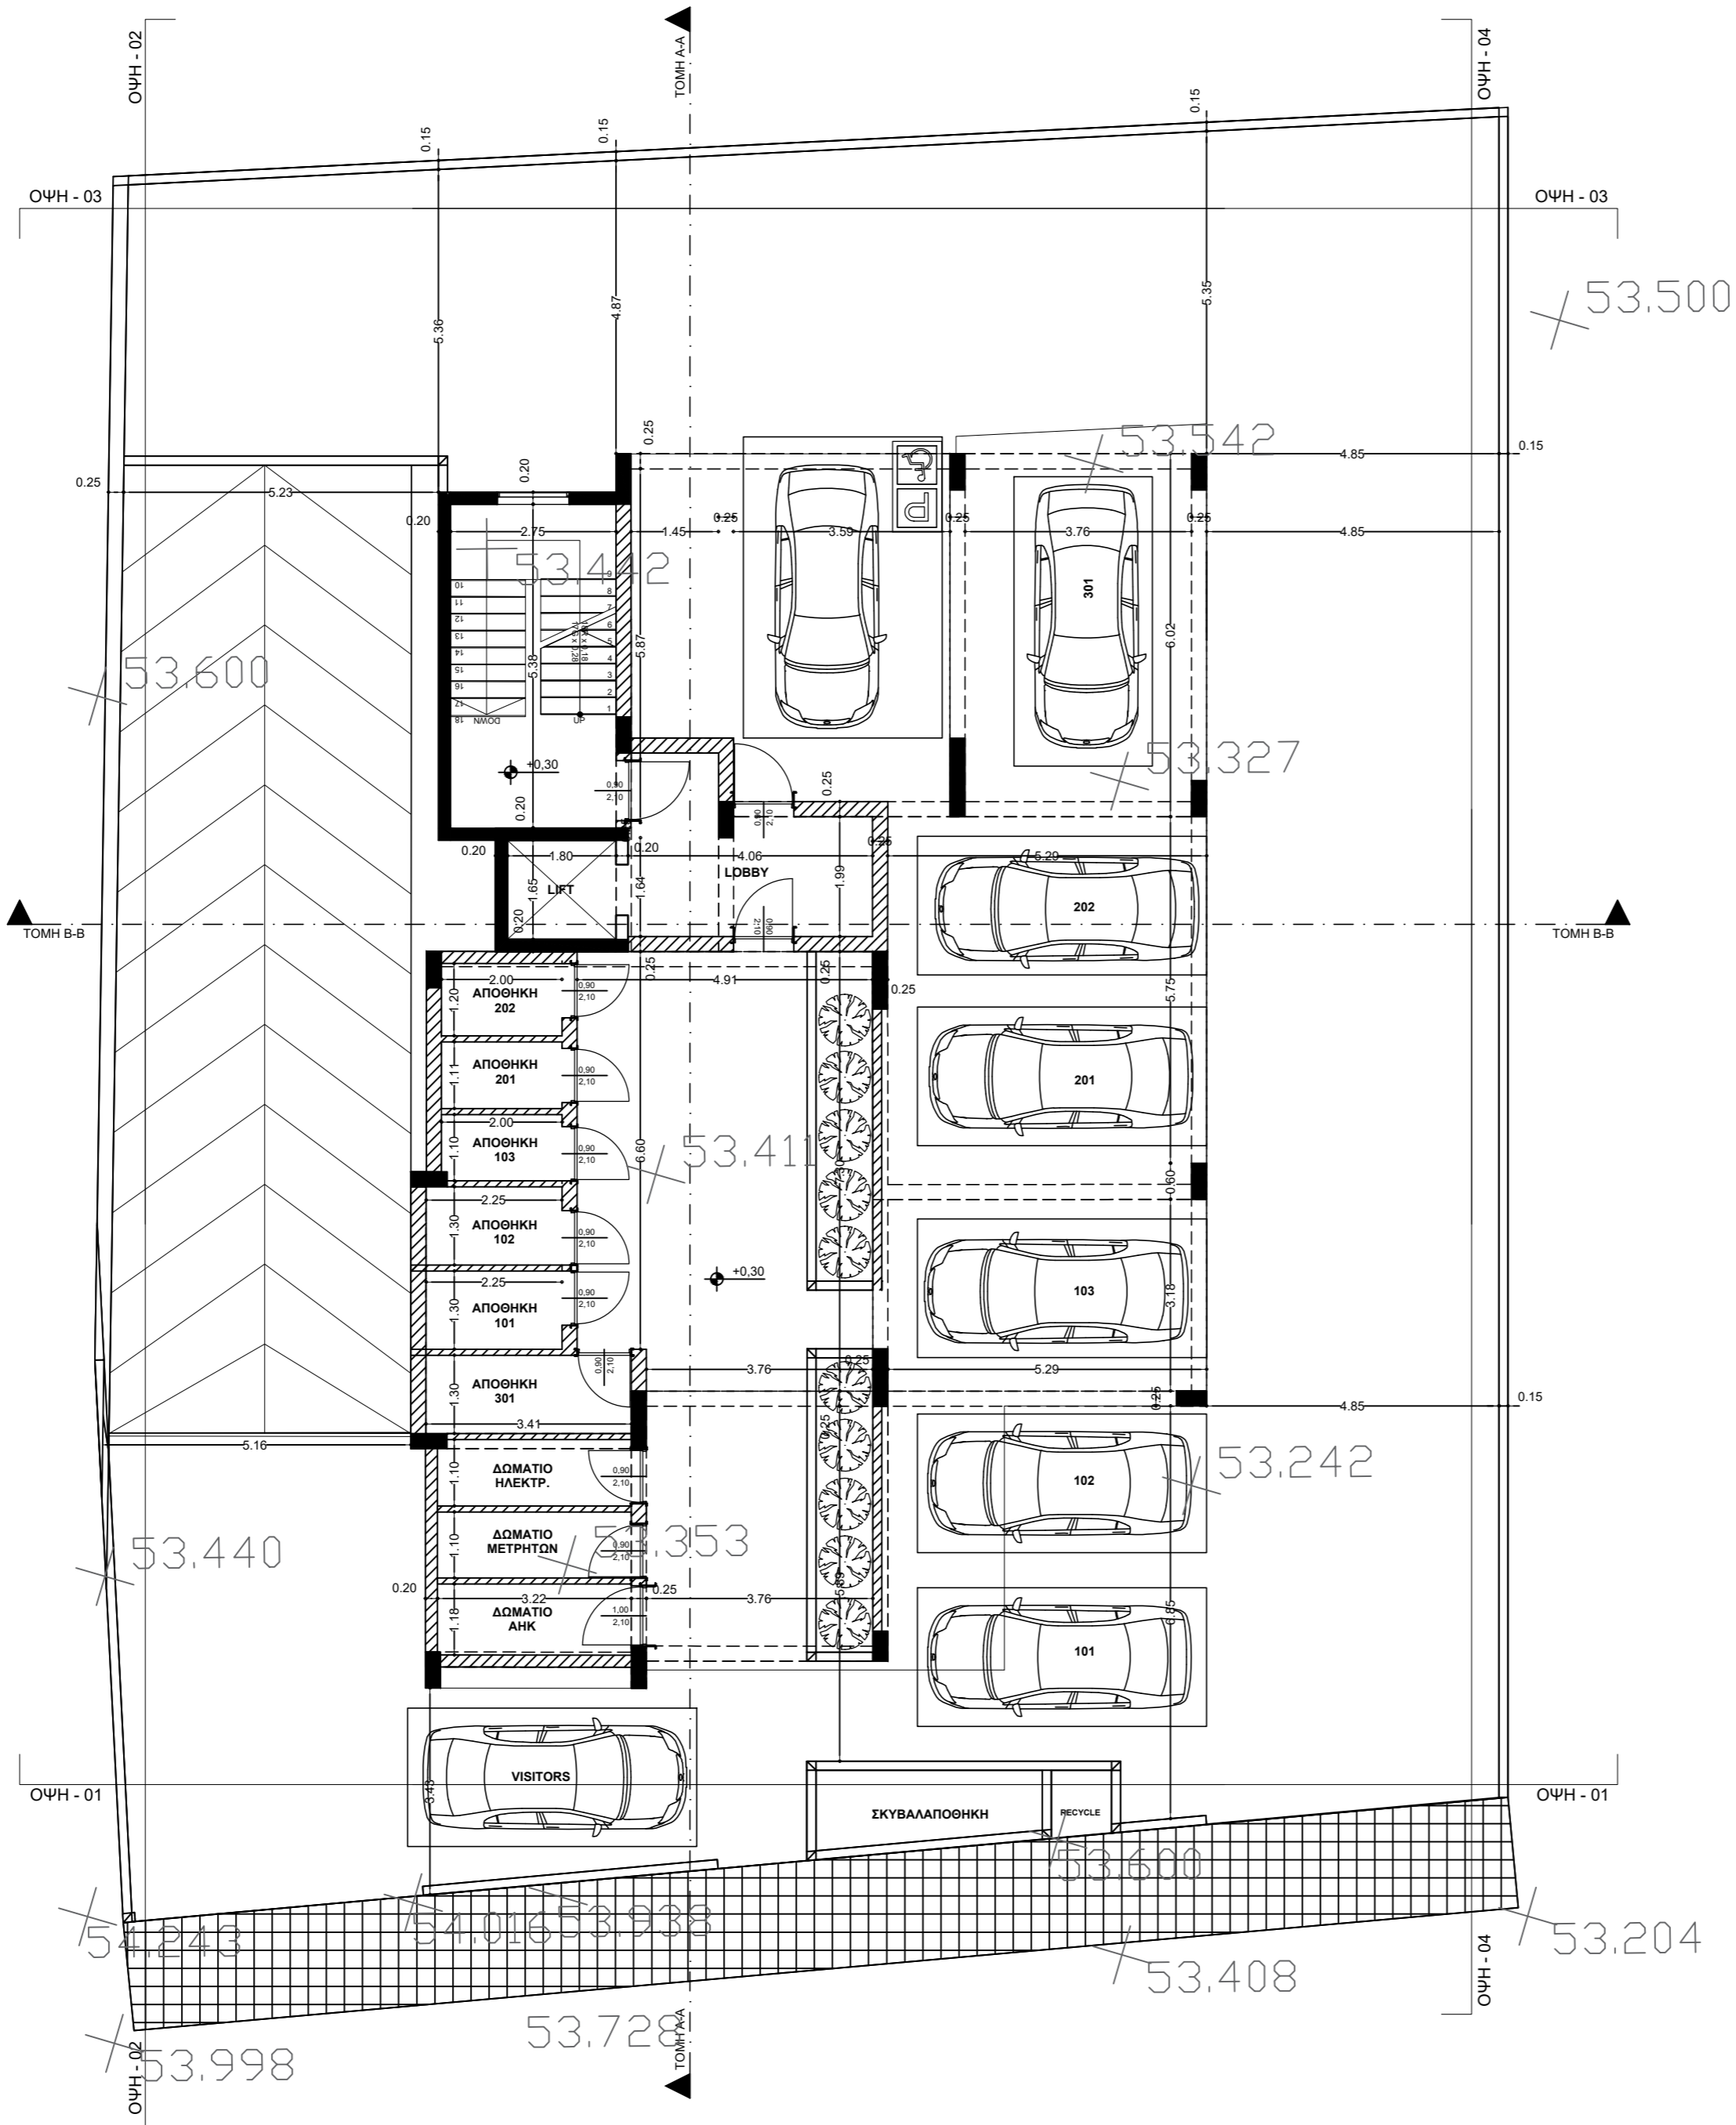


<b>ΥΛΙΚΑ Ι MATERIAL</b> 1. ΑΛΟΥΜΙΝΙΑ ΠΑΡΑΘΥΡΑ 2. ΑΛΟΥΜΙΝΙΟ ΜΕ ΓΥΑΛΙ ΣΤΑ ΜΠΑΛΚΟΝΙΑ 3. ΓΡΑΦΙΑΤΟ 4. ΚΑΘΕΤΕΣ ΔΟΚΙΔΕΣ	ΕΝΤΟΛΗ 2/2022 ΠΟΛΕΟΔΟΜΙΚΗ ΑΔΕΙΑ ΜΕ ΤΗΝ ΔΙΑΔΙΚΑΣΙΑ ΠΟΛΕΟΔΟΜΙΚΗΣ ΒΕΒΑΙΟΤΗΤΑΣ Επαρχικό Γραφείο ΤΠΟ ..... Δήμος ..... Αριθμός αίτησης ..... ΘΕΩΡΗΣΗ ΠΟΛΕΟΔΟΜΙΚΗΣ ΑΡΧΗΣ
<b>ΣΗΜΕΙΩΣΕΙΣ Ι ΝΟΤΕΣ</b>   	ΟΙΚΟΠΕΔΟ Ή ΥΠΟ ΔΗΜΙΟΥΡΓΙΑ ΟΙΚΟΠΕΔΟ Φ. ΣΧΕΔΙΟ: 54/500504 ΤΜΗΜΑ: 01 ΑΡΙΘΜΟΣ ΤΕΜΑΧΙΟΥ: 389 ΠΕΡΙΟΧΗ: ΑΓΙΟΣ ΝΕΚΤΑΡΙΟΣ - ΛΕΜΕΣΟΣ ΑΡ. ΠΟΛΕΟΔΟΜΙΚΗΣ ΑΔΕΙΑΣ ΔΙΑΧΩΡΙΣΜΟΥ :
	<b>ΣΤΟΙΧΕΙΑ ΕΡΓΟΥ:</b> ΠΟΛΥΚΑΤΟΙΚΙΑ 11 ΔΙΑΜΕΡΙΣΜΑΤΩΝ ΠΡΟΤΕΙΝΟΜΕΝΗ ΔΟΜΗΣΗ $\frac{T1 + T2 + T3 + T4}{\text{Σ. Δόμησης}} = \frac{830}{125\%} = 657$ Ε. Τεμαχίου
<b>C.S.N. DEMETRIOU DEVELOPERS LIMITED</b> ΕΚΤΩΡΟΣ 3,4549 ΠΑΛΟΔΙΑ, ΛΕΜΕΣΟΣ τηλ: 99 914263 , 99 960489 email: csn_dem@outlook.com	ΠΡΟΤΕΙΝΟΜΕΝΗ ΚΑΛΥΨΗ $\frac{T5}{\text{Π. Κάλυψης}} = \frac{243}{37.00\%} = 657$ Ε. Τεμαχίου
<b>ΤΙΤΛΟΣ ΕΡΓΟΥ Ι PROJECT TITLE</b> TEM 389 SANTERO	ΠΡΟΤΕΙΝΟΜΕΝΟΣ ΑΡΙΘΜΟΣ ΟΡΟΦΩΝ ΚΑΙ ΥΨΟΣ Αριθμός Ορόφων : 5 Ύψος : 19.50
<b>ΘΕΣΗ / ΠΟΛΗ Ι LOCATION</b> ΑΓΙΟΣ ΝΕΚΤΑΡΙΟΣ-ΛΕΜΕΣΟΣ	ΠΡΟΤΕΙΝΟΜΕΝΕΣ ΚΑΛΥΜΜΕΝΕΣ ΒΕΡΑΝΤΕΣ Εμβαδόν Ισογείου : Εμβαδόν 1 <sup>ο</sup> Ορόφου : Εμβαδόν 2 <sup>ο</sup> Ορόφου : Εμβαδόν 3 <sup>ο</sup> Ορόφου : Εμβαδόν 4 <sup>ο</sup> Ορόφου :
<b>ΣΧΕΔΙΟ Ι Drawing</b> ΚΑΤΟΨΗ ΥΠΟΓΕΙΟΥ	Το εμβαδό των βεραντιών μπορεί να ανέρχεται στο 35% ορόφου νοουμένου ότι το συνολικό εμβαδό των βεραντιών δεν υπερβαίνει το 25% του συνολικού εμβαδού των ορόφων. ΠΡΟΤΕΙΝΟΜΕΝΟΙ ΧΩΡΟΙ ΣΤΑΘΜΕΥΣΗΣ Αριθμός Χώρων Στάθμευσης : 13
<b>ΚΛΙΜΑΚΑ Ι Drawing Scale</b> 1:100	ΣΤΟΙΧΕΙΑ ΜΕΛΕΤΗΤΗ Ονοματεπώνυμο : ANTPEA ANTΩΝΙΟΥ
<b>ΚΩΔΙΚΟΣ ΕΡΓΟΥ Ι PROJECT CODE</b> 389/2023	Αρ. Μητρώου ΕΤΕΚ: Α200105
<b>ΑΡ. ΣΧΕΔΙΟΥ Ι NUMBER</b> 01	<b>ΗΜΕΡΟΜΗΝΙΑ Ι DATE</b> ΜΑΡ. 2024
<b>ΥΠΟΓΡΑΦΗ ΙΔΙΟΚΤΗΤΗ Ι OWNER'S SIGNATURE</b>	Υπογραφή:



<p>ΥΛΙΚΑ Ι MATERIAL</p> <p>1. ΑΛΟΥΜΙΝΙΑ ΠΑΡΑΘΥΡΑ 2. ΑΛΟΥΜΙΝΙΟ ΜΕ ΓΥΑΛΙ ΣΤΑ ΜΠΑΛΚΟΝΙΑ 3. ΓΡΑΦΙΑΤΟ 4. ΚΑΘΕΤΕΣ ΔΟΚΙΔΕΣ</p>	<p>ΕΝΤΟΛΗ 2/2022 ΠΟΛΕΟΔΟΜΙΚΗ ΑΔΕΙΑ ΜΕ ΤΗΝ ΔΙΑΔΙΚΑΣΙΑ ΠΟΛΕΟΔΟΜΙΚΗΣ ΒΕΒΑΙΟΤΗΤΑΣ</p> <p>Επαρχικό Γραφείο ΤΠΟ .....</p> <p>Δήμος .....</p> <p>Αριθμός αίτησης .....</p> <p>ΘΕΩΡΗΣΗ ΠΟΛΕΟΔΟΜΙΚΗΣ ΑΡΧΗΣ</p>
<p>ΣΗΜΕΙΩΣΕΙΣ Ι ΝΟΤΕΣ</p>	
<p><b>CSN DEMETRIOU DEVELOPERS LTD</b></p>	<p>ΟΙΚΟΠΕΔΟ Ή ΥΠΟ ΔΗΜΙΟΥΡΓΙΑ ΟΙΚΟΠΕΔΟ Φ. ΣΧΕΔΙΟ: 54/500504 ΤΜΗΜΑ: 01 ΑΡΙΘΜΟΣ ΤΕΜΑΧΙΟΥ: 389 ΠΕΡΙΟΧΗ: ΑΓΙΟΣ ΝΕΚΤΑΡΙΟΣ - ΛΕΜΕΣΟΣ ΑΡ. ΠΟΛΕΟΔΟΜΙΚΗΣ ΑΔΕΙΑΣ ΔΙΑΧΩΡΙΣΜΟΥ :</p>
<p><b>C.S.N. DEMETRIOU DEVELOPERS LIMITED</b> ΕΚΤΩΡΟΣ 3,4549 ΠΑΛΟΔΙΑ, ΛΕΜΕΣΟΣ τηλ: 99 914263 , 99 960489 email: csn_dem@outlook.com</p>	<p>ΣΤΟΙΧΕΙΑ ΕΡΓΟΥ: ΠΟΛΥΚΑΤΟΙΚΙΑ 11 ΔΙΑΜΕΡΙΣΜΑΤΩΝ</p> <p>ΠΡΟΤΕΙΝΟΜΕΝΗ ΔΟΜΗΣΗ</p> <p>T1 + T2 + T3 + T4 830 Σ. Δόμησης = ----- = 125% Ε. Τεμαχίου 657</p> <p>ΠΡΟΤΕΙΝΟΜΕΝΗ ΚΑΛΥΨΗ</p> <p>T5 243 Π. Κάλυψης = ----- = 37.00% Ε. Τεμαχίου 657</p>
<p>ΤΙΤΛΟΣ ΕΡΓΟΥ Ι PROJECT TITLE</p> <p><b>TEM 389 SANTERO</b></p>	<p>ΠΡΟΤΕΙΝΟΜΕΝΟΣ ΑΡΙΘΜΟΣ ΟΡΟΦΩΝ ΚΑΙ ΥΨΟΣ</p> <p>Αριθμός Ορόφων : 5 Υψος : 19.50</p> <p>ΠΡΟΤΕΙΝΟΜΕΝΕΣ ΚΑΛΥΜΜΕΝΕΣ ΒΕΡΑΝΤΕΣ</p> <p>Εμβαδόν Ισογείου : Εμβαδόν 1<sup>ου</sup> Ορόφου: Εμβαδόν 2<sup>ου</sup> Ορόφου: Εμβαδόν 3<sup>ου</sup> Ορόφου: Εμβαδόν 4<sup>ου</sup> Ορόφου:</p>
<p>ΘΕΣΗ / ΠΟΛΗ Ι LOCATION</p> <p><b>ΑΓΙΟΣ ΝΕΚΤΑΡΙΟΣ-ΛΕΜΕΣΟΣ</b></p>	<p>Το εμβαδό των βεραντιών μπορεί να ανέρχεται στο 35% ορόφου νοουμένου ότι το συνολικό εμβαδό των βεραντιών δεν υπερβαίνει το 25% του συνολικού εμβαδού των ορόφων.</p> <p>ΠΡΟΤΕΙΝΟΜΕΝΟΙ ΧΩΡΟΙ ΣΤΑΘΜΕΥΣΗΣ</p> <p>Αριθμός Χώρων Στάθμευσης : 13</p>
<p>ΣΧΕΔΙΟ Ι Drawing</p> <p><b>ΚΑΤΟΨΗ ΙΣΟΓΕΙΟΥ</b></p>	<p>ΚΛΙΜΑΚΑ Ι Drawing Scale</p> <p>1:100</p> <p>ΚΩΔΙΚΟΣ ΕΡΓΟΥ Ι PROJECT CODE</p> <p><b>389/2023</b></p>
<p>ΑΡ. ΣΧΕΔΙΟΥ Ι NUMBER</p> <p><b>02</b></p> <p>ΗΜΕΡΟΜΗΝΙΑ Ι DATE</p> <p><b>MAR. 2024</b></p>	<p>ΣΤΟΙΧΕΙΑ ΜΕΛΕΤΗΤΗ</p> <p>Όνοματεπώνυμο : ANTREA ANTΩΝΙΟΥ</p> <p>Αρ. Μητρώου ΕΤΕΚ: A200105</p>
<p>ΥΠΟΓΡΑΦΗ ΙΔΙΟΚΤΗΤΗ Ι OWNER'S SIGNATURE</p>	<p>Υπογραφή:</p>



ΥΛΙΚΑ Ι MATERIAL

1. ΑΛΟΥΜΙΝΙΑ ΠΑΡΑΘΥΡΑ
2. ΑΛΟΥΜΙΝΙΟ ΜΕ ΓΥΑΛΙ ΣΤΑ ΜΠΑΛΚΟΝΙΑ
3. ΓΡΑΦΙΑΤΟ
4. ΚΑΘΕΤΕΣ ΔΟΚΙΔΕΣ

ΣΗΜΕΙΩΣΕΙΣ Ι NOTES

---



---



---



---



ΕΝΤΟΛΗ 2/2022 ΠΟΛΕΟΔΟΜΙΚΗ ΑΔΕΙΑ ΜΕ ΤΗΝ ΔΙΑΔΙΚΑΣΙΑ ΠΟΛΕΟΔΟΜΙΚΗΣ ΒΕΒΑΙΟΤΗΤΑΣ

Επαρχικό Γραφείο ΤΠΟ .....

Δήμος .....

Αριθμός αίτησης .....

ΘΕΩΡΗΣΗ ΠΟΛΕΟΔΟΜΙΚΗΣ ΑΡΧΗΣ

ΟΙΚΟΠΕΔΟ Ή ΥΠΟ ΔΗΜΙΟΥΡΓΙΑ ΟΙΚΟΠΕΔΟ  
 Φ.ΣΧΕΔΙΟ: 54/500504  
 ΤΜΗΜΑ: 01  
 ΑΡΙΘΜΟΣ ΤΕΜΑΧΙΟΥ: 389  
 ΠΕΡΙΟΧΗ: ΑΓΙΟΣ ΝΕΚΤΑΡΙΟΣ - ΛΕΜΕΣΟΣ  
 ΑΡ. ΠΟΛΕΟΔΟΜΙΚΗΣ ΑΔΕΙΑΣ ΔΙΑΧΩΡΙΣΜΟΥ :

**C.S.N. DEMETRIOU DEVELOPERS LIMITED**  
 ΕΚΤΩΡΟΣ 3,4549  
 ΠΑΛΟΔΙΑ, ΛΕΜΕΣΟΣ  
 τηλ: 99 914263 , 99 960489  
 email: csn\_dem@outlook.com

ΣΤΟΙΧΕΙΑ ΕΡΓΟΥ:  
 ΠΟΛΥΚΑΤΟΙΚΙΑ 11 ΔΙΑΜΕΡΙΣΜΑΤΩΝ

ΠΡΟΤΕΙΝΟΜΕΝΗ ΔΟΜΗΣΗ

T1 + T2 + T3 + T4 830  
 Σ.Δόμησης = ----- = 125%  
 Ε. Τεμαχίου 657

ΤΙΤΛΟΣ ΕΡΓΟΥ Ι PROJECT TITLE

**TEM 389 SANTERO**

ΠΡΟΤΕΙΝΟΜΕΝΗ ΚΑΛΥΨΗ

T5 243  
 Π. Κάλυψης = ----- = 37.00%  
 Ε. Τεμαχίου 657

ΘΕΣΗ / ΠΟΛΗ Ι LOCATION

**ΑΓΙΟΣ ΝΕΚΤΑΡΙΟΣ-ΛΕΜΕΣΟΣ**

ΠΡΟΤΕΙΝΟΜΕΝΟΣ ΑΡΙΘΜΟΣ ΟΡΟΦΩΝ ΚΑΙ ΥΨΟΣ

Αριθμός Ορόφων : 5  
 Ύψος : 19.50

ΣΧΕΔΙΟ Ι Drawing

**ΚΑΤΟΨΗ 1ΟΥ ΟΡΟΦΟΥ**

ΠΡΟΤΕΙΝΟΜΕΝΕΣ ΚΑΛΥΜΜΕΝΕΣ ΒΕΡΑΝΤΕΣ

Εμβαδόν Ισογείου :  
 Εμβαδόν 1<sup>ου</sup> Ορόφου:  
 Εμβαδόν 2<sup>ου</sup> Ορόφου:  
 Εμβαδόν 3<sup>ου</sup> Ορόφου:  
 Εμβαδόν 4<sup>ου</sup> Ορόφου:

ΚΛΙΜΑΚΑ Ι Drawing Scale

**1:100**

ΠΡΟΤΕΙΝΟΜΕΝΟΙ ΧΩΡΟΙ ΣΤΑΘΜΕΥΣΗΣ

Αριθμός Χώρων Στάθμευσης : 13

ΚΩΔΙΚΟΣ ΕΡΓΟΥ Ι PROJECT CODE

**389/2023**

ΑΡ. ΣΧΕΔΙΟΥ Ι NUMBER

**03**

ΗΜΕΡΟΜΗΝΙΑ Ι DATE

**MAR. 2024**


ΣΤΟΙΧΕΙΑ ΜΕΛΕΤΗΤΗ

Όνοματεπώνυμο : ANTPREA ANTΩΝΙΟΥ

ΥΠΟΓΡΑΦΗ ΙΔΙΟΚΤΗΤΗ Ι OWNER'S SIGNATURE

Αρ. Μητρώου ΕΤΕΚ: Α200105

Υπογραφή:

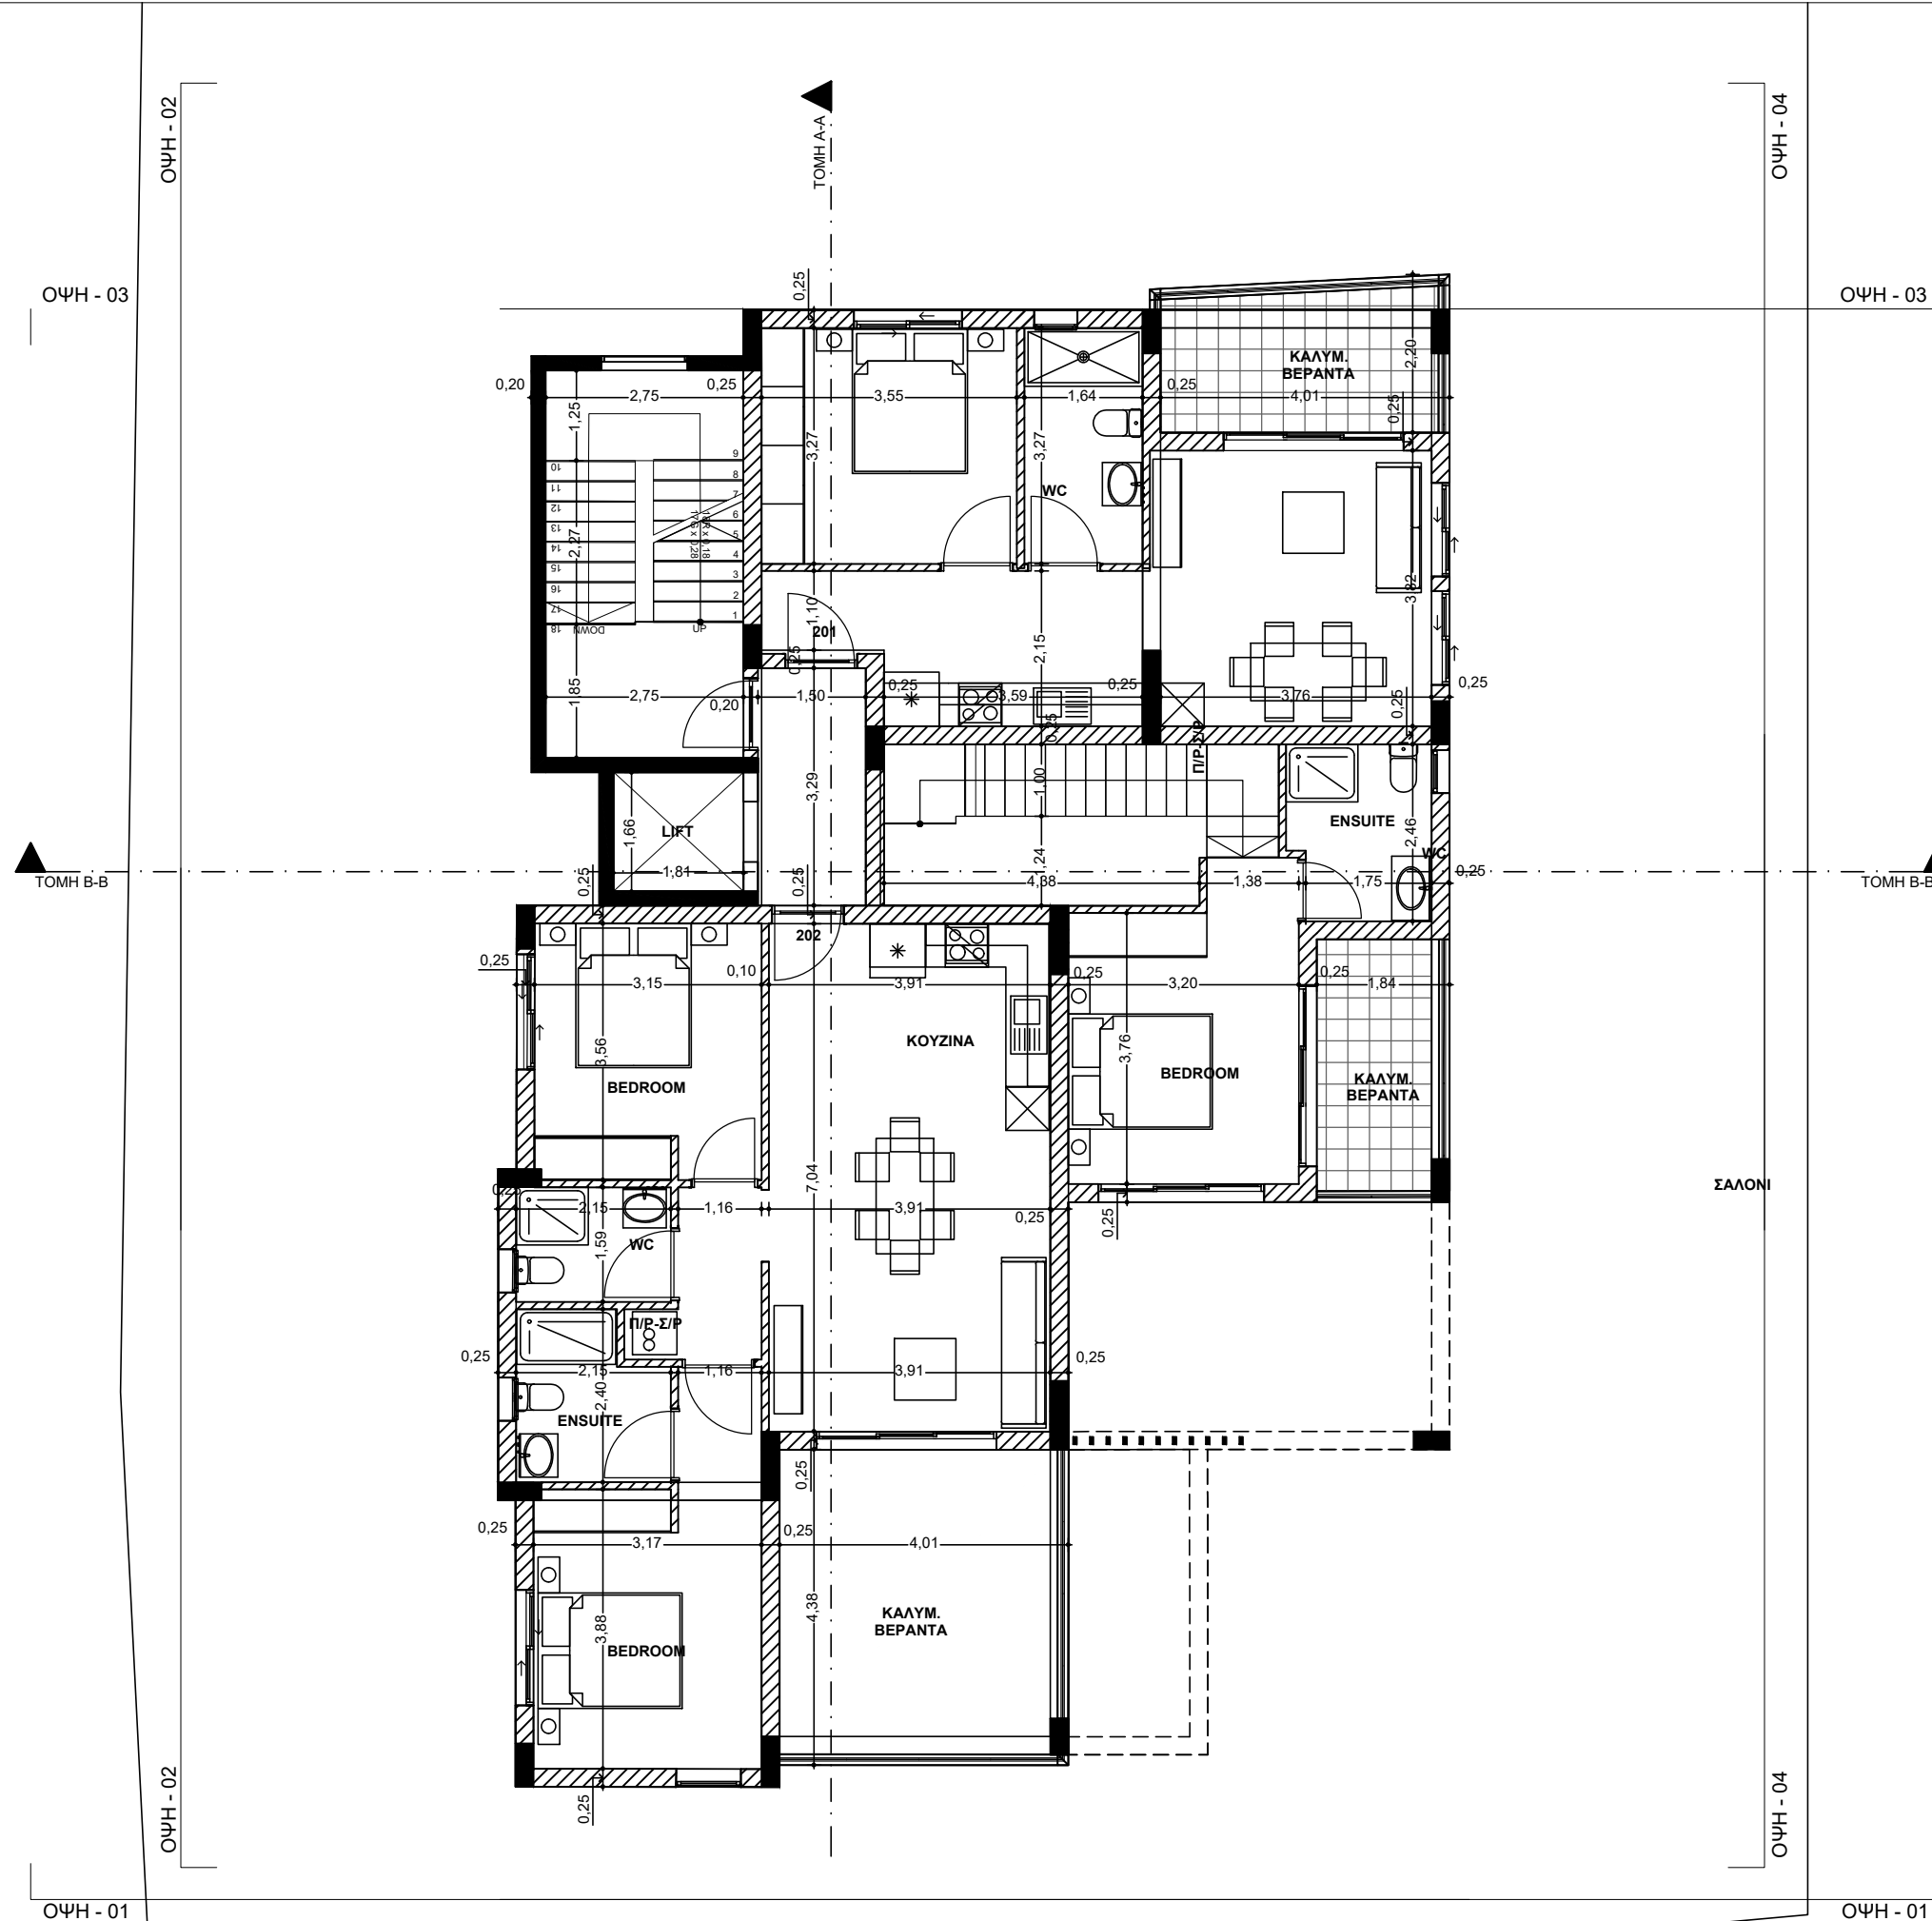

ΥΛΙΚΑ I MATERIAL

1. ΑΛΟΥΜΙΝΙΑ ΠΑΡΑΘΥΡΑ
2. ΑΛΟΥΜΙΝΙΟ ΜΕ ΓΥΑΛΙ ΣΤΑ ΜΠΑΛΚΟΝΙΑ
3. ΓΡΑΦΙΑΤΟ
4. ΚΑΘΕΤΕΣ ΔΟΚΙΔΕΣ

ΣΗΜΕΙΩΣΕΙΣ I NOTES



**C.S.N. DEMETRIOU  
DEVELOPERS LIMITED**  
ΕΚΤΩΡΟΣ 3,4549  
ΠΑΛΟΔΙΑ, ΛΕΜΕΣΟΣ  
τηλ: 99 914263 , 99 960489  
email: csn\_dem@outlook.com

ΤΙΤΛΟΣ ΕΡΓΟΥ I PROJECT TITLE  
**TEM 389  
SANTERO**

ΘΕΣΗ / ΠΟΛΗ I LOCATION  
**ΑΓΙΟΣ  
ΝΕΚΤΑΡΙΟΣ-ΛΕΜΕΣΟΣ**

ΣΧΕΔΙΟ I Drawing  
**ΚΑΤΟΨΗ 2ΟΥ ΟΡΟΦΟΥ**

ΚΛΙΜΑΚΑ I Drawing Scale  
**1:100**

ΚΩΔΙΚΟΣ ΕΡΓΟΥ I PROJECT CODE  
**389/2023**

ΑΡ. ΣΧΕΔΙΟΥ I NUMBER  
**04**

ΗΜΕΡΟΜΗΝΙΑ I DATE  
**MAR. 2024**

ΥΠΟΓΡΑΦΗ ΙΔΙΟΚΤΗΤΗ I OWNER'S SIGNATURE

ΕΝΤΟΛΗ 2/2022 ΠΟΛΕΟΔΟΜΙΚΗ ΑΔΕΙΑ ΜΕ ΤΗΝ ΔΙΑΔΙΚΑΣΙΑ ΠΟΛΕΟΔΟΜΙΚΗΣ ΒΕΒΑΙΟΤΗΤΑΣ

Επαρχικό Γραφείο ΤΠΟ .....  
Δήμος .....  
Αριθμός αίτησης .....

ΘΕΩΡΗΣΗ ΠΟΛΕΟΔΟΜΙΚΗΣ ΑΡΧΗΣ

ΟΙΚΟΠΕΔΟ Ή ΥΠΟ ΔΗΜΙΟΥΡΓΙΑ ΟΙΚΟΠΕΔΟ  
Φ.ΣΧΕΔΙΟ: 54/500504  
ΤΜΗΜΑ: 01  
ΑΡΙΘΜΟΣ ΤΕΜΑΧΙΟΥ: 389  
ΠΕΡΙΟΧΗ: ΑΓΙΟΣ ΝΕΚΤΑΡΙΟΣ - ΛΕΜΕΣΟΣ  
ΑΡ. ΠΟΛΕΟΔΟΜΙΚΗΣ ΑΔΕΙΑΣ ΔΙΑΧΩΡΙΣΜΟΥ :

ΣΤΟΙΧΕΙΑ ΕΡΓΟΥ:  
ΠΟΛΥΚΑΤΟΙΚΙΑ 11 ΔΙΑΜΕΡΙΣΜΑΤΩΝ

ΠΡΟΤΕΙΝΟΜΕΝΗ ΔΟΜΗΣΗ

T1 + T2 + T3 + T4 830  
Σ.Δόμησης = ----- = 125%  
Ε. Τεμαχίου 657

ΠΡΟΤΕΙΝΟΜΕΝΗ ΚΑΛΥΨΗ

T5 243  
Π. Κάλυψης = ----- = 37.00%  
Ε. Τεμαχίου 657

ΠΡΟΤΕΙΝΟΜΕΝΟΣ  
ΑΡΙΘΜΟΣ ΟΡΟΦΩΝ ΚΑΙ ΥΨΟΣ

Αριθμός Ορόφων : 5  
Ύψος : 19.50

ΠΡΟΤΕΙΝΟΜΕΝΕΣ  
ΚΑΛΥΜΜΕΝΕΣ ΒΕΡΑΝΤΕΣ

Εμβαδόν Ισογείου :

Εμβαδόν 1<sup>ο</sup> Ορόφου:

Εμβαδόν 2<sup>ο</sup> Ορόφου:

Εμβαδόν 3<sup>ο</sup> Ορόφου:

Εμβαδόν 4<sup>ο</sup> Ορόφου:

Το εμβαδό των βεραντών μπορεί να ανέρχεται στο 35% ορόφου νοουμένου ότι το συνολικό εμβαδό των βεραντών δεν υπερβαίνει το 25% του συνολικού εμβαδού των ορόφων.

ΠΡΟΤΕΙΝΟΜΕΝΟΙ ΧΩΡΟΙ ΣΤΑΘΜΕΥΣΗΣ


Αριθμός Χώρων Στάθμευσης : 13

ΣΤΟΙΧΕΙΑ ΜΕΛΕΤΗΤΗ

Όνοματεπώνυμο : ΑΝΤΡΕΑ ΑΝΤΩΝΙΟΥ

Αρ. Μητρώου ΕΤΕΚ: Α200105

Υπογραφή:

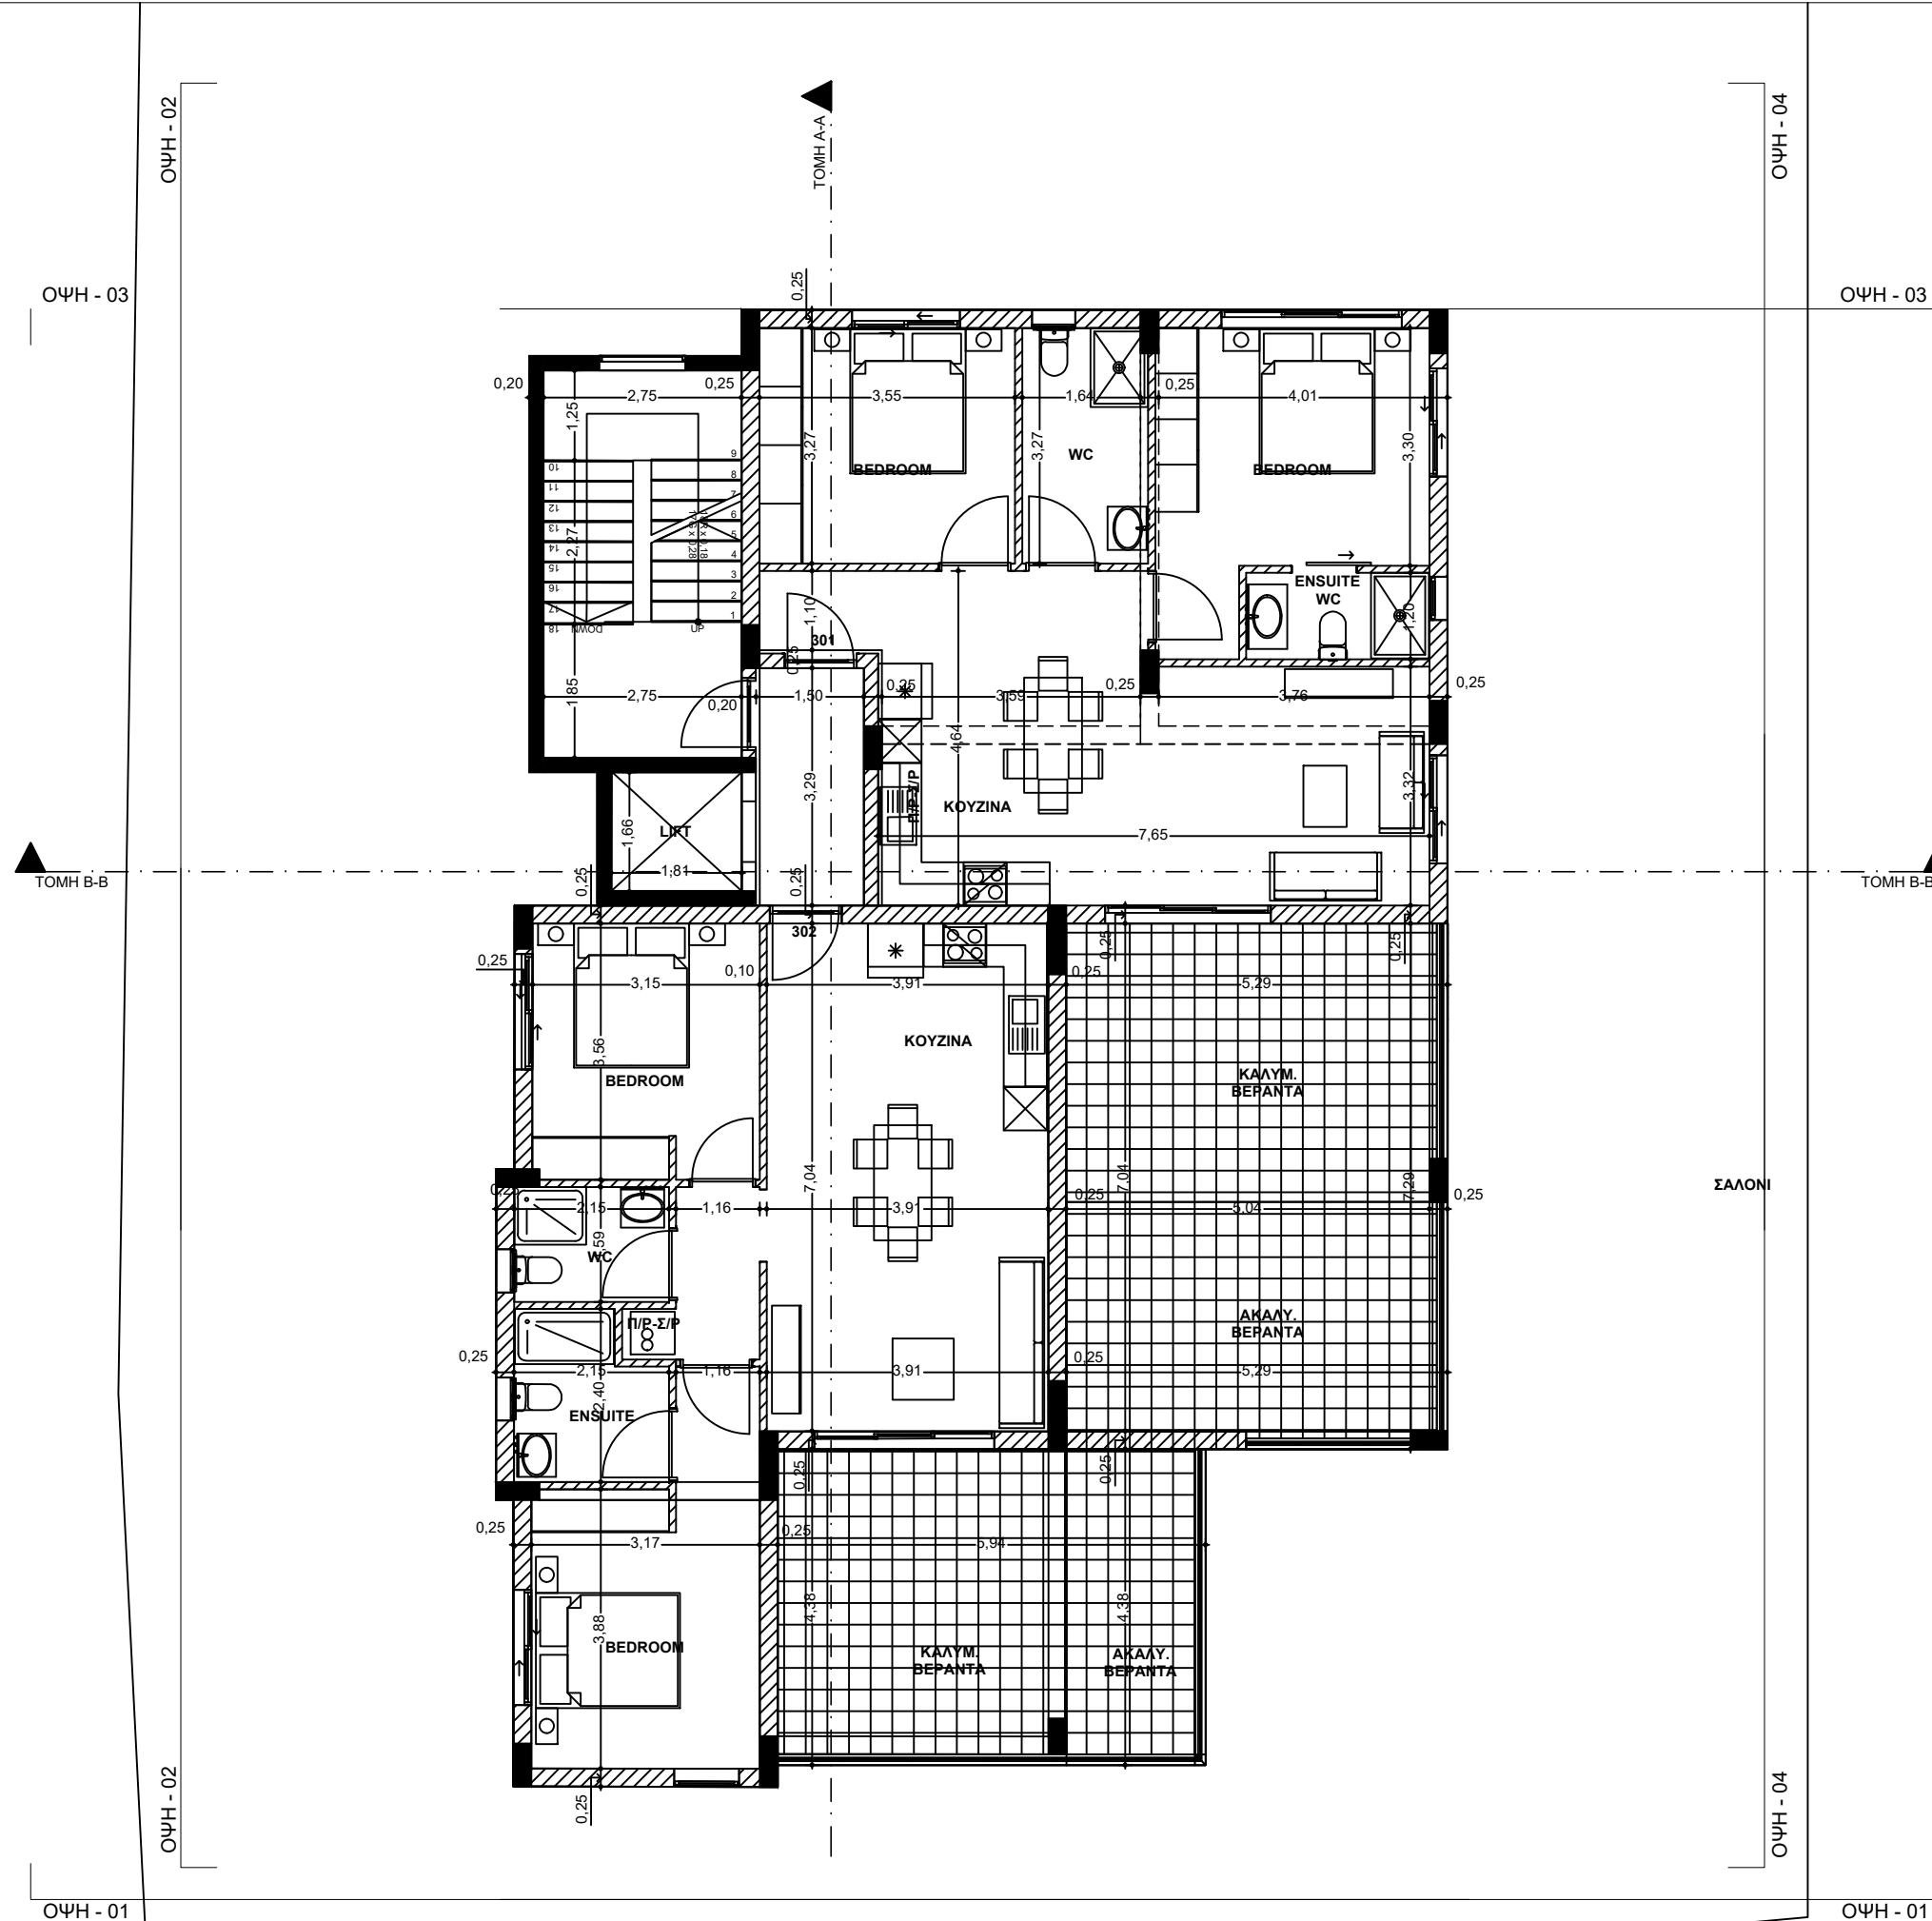

ΥΛΙΚΑ Ι MATERIAL

1. ΑΛΟΥΜΙΝΙΑ ΠΑΡΑΟΥΡΑ
2. ΑΛΟΥΜΙΝΙΟ ΜΕ ΓΥΑΛΙ ΣΤΑ ΜΠΑΛΚΟΝΙΑ
3. ΓΡΑΦΙΑΤΟ
4. ΚΑΘΕΤΕΣ ΔΟΚΙΔΕΣ

ΣΗΜΕΙΩΣΕΙΣ Ι NOTES

.....  
 .....  
 .....  
 .....



**C.S.N. DEMETRIOU DEVELOPERS LIMITED**  
 ΕΚΤΩΡΟΣ 3,4549  
 ΠΑΛΟΔΙΑ, ΛΕΜΕΣΟΣ  
 τηλ: 99 914263 , 99 960489  
 email: csn\_dem@outlook.com

ΤΙΤΛΟΣ ΕΡΓΟΥ Ι PROJECT TITLE

**TEM 389 SANTERO**

ΘΕΣΗ / ΠΟΛΗ Ι LOCATION

**ΑΓΙΟΣ ΝΕΚΤΑΡΙΟΣ-ΛΕΜΕΣΟΣ**

ΣΧΕΔΙΟ Ι Drawing

**ΚΑΤΟΨΗ 3ΟΥ ΟΡΟΦΟΥ**

ΚΛΙΜΑΚΑ Ι Drawing Scale

**1:100**

ΚΩΔΙΚΟΣ ΕΡΓΟΥ Ι PROJECT CODE

**389/2023**

ΑΡ. ΣΧΕΔΙΟΥ Ι NUMBER

**05**

ΗΜΕΡΟΜΗΝΙΑ Ι DATE

**ΜΑΡ. 2024**

ΥΠΟΓΡΑΦΗ ΙΔΙΟΚΤΗΤΗ Ι OWNER'S SIGNATURE

ΕΝΤΟΛΗ 2/2022 ΠΟΛΕΟΔΟΜΙΚΗ ΑΔΕΙΑ ΜΕ ΤΗΝ ΔΙΑΔΙΚΑΣΙΑ ΠΟΛΕΟΔΟΜΙΚΗΣ ΒΕΒΑΙΟΤΗΤΑΣ

Επαρχικό Γραφείο ΤΠΟ .....  
 Δήμος .....  
 Αριθμός αίτησης .....

ΘΕΩΡΗΣΗ ΠΟΛΕΟΔΟΜΙΚΗΣ ΑΡΧΗΣ

ΟΙΚΟΠΕΔΟ Ή ΥΠΟ ΔΗΜΙΟΥΡΓΙΑ ΟΙΚΟΠΕΔΟ  
 Φ.ΣΧΕΔΙΟ: 54/500504  
 ΤΜΗΜΑ: 01  
 ΑΡΙΘΜΟΣ ΤΕΜΑΧΙΟΥ: 389  
 ΠΕΡΙΟΧΗ: ΑΓΙΟΣ ΝΕΚΤΑΡΙΟΣ - ΛΕΜΕΣΟΣ  
 ΑΡ. ΠΟΛΕΟΔΟΜΙΚΗΣ ΑΔΕΙΑΣ ΔΙΑΧΩΡΙΣΜΟΥ :

ΣΤΟΙΧΕΙΑ ΕΡΓΟΥ: ΠΟΛΥΚΑΤΟΙΚΙΑ 11 ΔΙΑΜΕΡΙΣΜΑΤΩΝ

ΠΡΟΤΕΙΝΟΜΕΝΗ ΔΟΜΗΣΗ

T1 + T2 + T3 + T4 830  
 Σ.Δόμησης = ----- = 125%  
 Ε. Τεμαχίου 657

ΠΡΟΤΕΙΝΟΜΕΝΗ ΚΑΛΥΨΗ

T5 243  
 Π. Κάλυψης = ----- = 37.00%  
 Ε. Τεμαχίου 657

ΠΡΟΤΕΙΝΟΜΕΝΟΣ ΑΡΙΘΜΟΣ ΟΡΟΦΩΝ ΚΑΙ ΥΨΟΣ

**Αριθμός Ορόφων : 5**  
**Ύψος : 19.50**

ΠΡΟΤΕΙΝΟΜΕΝΕΣ ΚΑΛΥΜΜΕΝΕΣ ΒΕΡΑΝΤΕΣ

Εμβαδόν Ισογείου :  
**Εμβαδόν 1<sup>ο</sup> Ορόφου:**  
**Εμβαδόν 2<sup>ο</sup> Ορόφου:**  
**Εμβαδόν 3<sup>ο</sup> Ορόφου:**  
**Εμβαδόν 4<sup>ο</sup> Ορόφου:**  
 Το εμβαδό των βεραντών μπορεί να ανέρχεται στο 35% ορόφου νοουμένου ότι το συνολικό εμβαδό των βεραντών δεν υπερβαίνει το 25% του συνολικού εμβαδού των ορόφων.

ΠΡΟΤΕΙΝΟΜΕΝΟΙ ΧΩΡΟΙ ΣΤΑΘΜΕΥΣΗΣ


**Αριθμός Χώρων Στάθμευσης : 13**

ΣΤΟΙΧΕΙΑ ΜΕΛΕΤΗΤΗ

Όνοματεπώνυμο : **ΑΝΤΡΕΑ ΑΝΤΩΝΙΟΥ**

Αρ. Μητρώου ΕΤΕΚ: A200105

Υπογραφή:

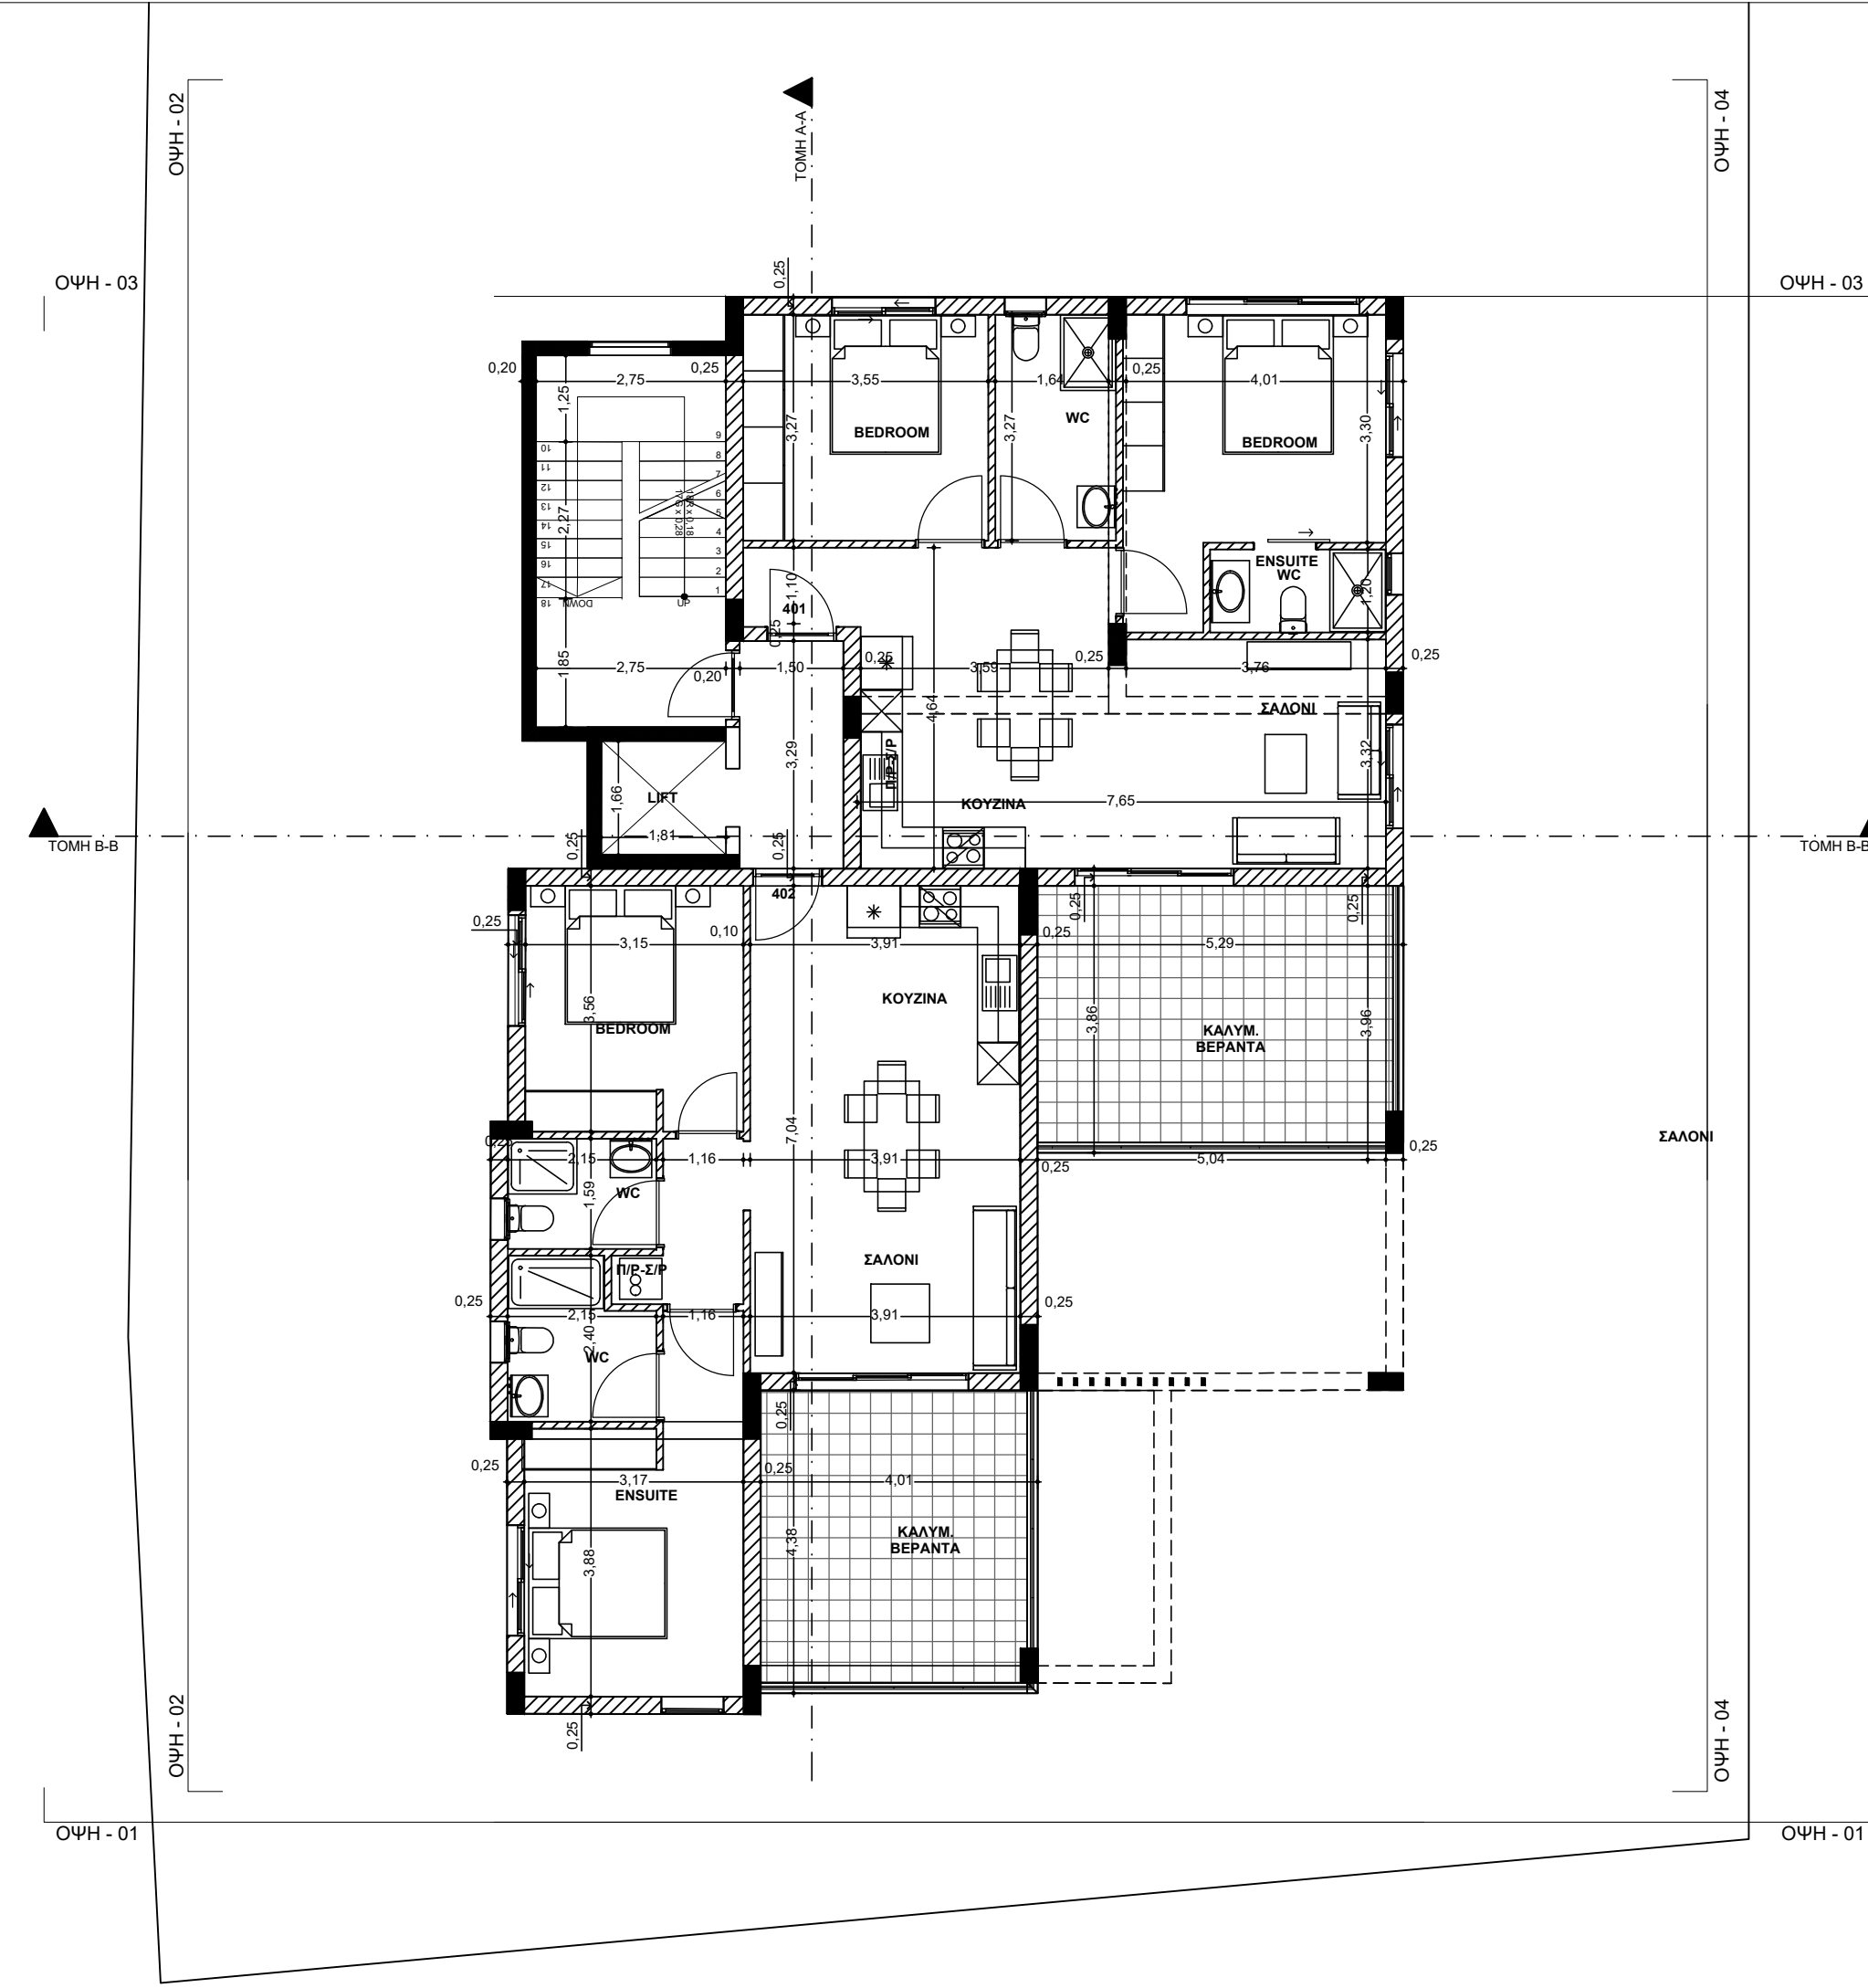

- ΥΛΙΚΑ | MATERIAL
1. ΑΛΟΥΜΙΝΙΑ ΠΑΡΑΘΥΡΑ
  2. ΑΛΟΥΜΙΝΙΟ ΜΕ ΓΥΑΛΙ ΣΤΑ ΜΠΑΛΚΟΝΙΑ
  3. ΓΡΑΦΙΑΤΟ
  4. ΚΑΘΕΤΕΣ ΔΟΚΙΔΕΣ

ΣΗΜΕΙΩΣΕΙΣ | ΝΟΤΕΣ



**C.S.N. DEMETRIOU  
DEVELOPERS LIMITED**  
ΕΚΤΩΡΟΣ 3,4549  
ΠΑΛΟΔΙΑ, ΛΕΜΕΣΟΣ  
τηλ: 99 914263, 99 960489  
email: csn\_dem@outlook.com

ΤΙΤΛΟΣ ΕΡΓΟΥ | PROJECT TITLE  
**TEM 389  
SANTERO**

ΘΕΣΗ / ΠΟΛΗ | LOCATION  
**ΑΓΙΟΣ  
ΝΕΚΤΑΡΙΟΣ-ΛΕΜΕΣΟΣ**

ΣΧΕΔΙΟ | Drawing  
**ΚΑΤΟΨΗ 4ΟΥ ΟΡΟΦΟΥ**

ΚΛΙΜΑΚΑ | Drawing Scale  
**1:100**

ΚΩΔΙΚΟΣ ΕΡΓΟΥ | PROJECT CODE  
**389/2023**

ΑΡ. ΣΧΕΔΙΟΥ | NUMBER  
**06**

ΗΜΕΡΟΜΗΝΙΑ | DATE  
**MAR. 2024**

ΥΠΟΓΡΑΦΗ ΙΔΙΟΚΤΗΤΗ | OWNER'S SIGNATURE

ΕΝΤΟΛΗ 2/2022 ΠΟΛΕΟΔΟΜΙΚΗ ΑΔΕΙΑ ΜΕ ΤΗΝ ΔΙΑΔΙΚΑΣΙΑ ΠΟΛΕΟΔΟΜΙΚΗΣ ΒΕΒΑΙΟΤΗΤΑΣ

Επαρχικό Γραφείο ΤΠΟ .....  
Δήμος .....  
Αριθμός αίτησης .....

ΘΕΩΡΗΣΗ ΠΟΛΕΟΔΟΜΙΚΗΣ ΑΡΧΗΣ

ΟΙΚΟΠΕΔΟ Ή ΥΠΟ ΔΗΜΙΟΥΡΓΙΑ ΟΙΚΟΠΕΔΟ  
Φ.ΣΧΕΔΙΟ: 54/500504  
ΤΜΗΜΑ: 01  
ΑΡΙΘΜΟΣ ΤΕΜΑΧΙΟΥ: 389  
ΠΕΡΙΟΧΗ: ΑΓΙΟΣ ΝΕΚΤΑΡΙΟΣ - ΛΕΜΕΣΟΣ  
ΑΡ. ΠΟΛΕΟΔΟΜΙΚΗΣ ΑΔΕΙΑΣ ΔΙΑΧΩΡΙΣΜΟΥ :

ΣΤΟΙΧΕΙΑ ΕΡΓΟΥ:  
ΠΟΛΥΚΑΤΟΙΚΙΑ 11 ΔΙΑΜΕΡΙΣΜΑΤΩΝ

ΠΡΟΤΕΙΝΟΜΕΝΗ ΔΟΜΗΣΗ

T1 + T2 + T3 + T4 830  
Σ.Δόμησης = ----- = 125%  
Ε. Τεμαχίου 657

ΠΡΟΤΕΙΝΟΜΕΝΗ ΚΑΛΥΨΗ

T5 243  
Π. Κάλυψης = ----- = 37.00%  
Ε. Τεμαχίου 657

ΠΡΟΤΕΙΝΟΜΕΝΟΣ ΑΡΙΘΜΟΣ ΟΡΟΦΩΝ ΚΑΙ ΥΨΟΣ

**Αριθμός Ορόφων : 5**  
**Ύψος : 19.50**

ΠΡΟΤΕΙΝΟΜΕΝΕΣ ΚΑΛΥΜΜΕΝΕΣ ΒΕΡΑΝΤΕΣ

**Εμβαδόν Ισογείου :**  
**Εμβαδόν 1<sup>ο</sup> Ορόφου:**  
**Εμβαδόν 2<sup>ο</sup> Ορόφου:**  
**Εμβαδόν 3<sup>ο</sup> Ορόφου:**  
**Εμβαδόν 4<sup>ο</sup> Ορόφου:**

Το εμβαδό των βεραντών μπορεί να ανέρχεται στο 35% ορόφου νοουμένου ότι το συνολικό εμβαδό των βεραντών δεν υπερβαίνει το 25% του συνολικού εμβαδού των ορόφων.

ΠΡΟΤΕΙΝΟΜΕΝΟΙ ΧΩΡΟΙ ΣΤΑΘΜΕΥΣΗΣ

**Αριθμός Χώρων Στάθμευσης : 13**

ΣΤΟΙΧΕΙΑ ΜΕΛΕΤΗΤΗ

Όνοματεπώνυμο : **ΑΝΤΡΕΑ ΑΝΤΩΝΙΟΥ**

Αρ. Μητρώου ΕΤΕΚ: A200105

Υπογραφή:



ΥΛΙΚΑ I MATERIAL

1. ΑΛΟΥΜΙΝΙΑ ΠΑΡΑΟΥΡΑ
2. ΑΛΟΥΜΙΝΙΟ ΜΕ ΓΥΑΛΙ ΣΤΑ ΜΠΑΛΚΟΝΙΑ
3. ΓΡΑΦΙΑΤΟ
4. ΚΑΘΕΤΕΣ ΔΟΚΙΔΕΣ

ΣΗΜΕΙΩΣΕΙΣ I NOTES

.....  
 .....  
 .....  
 .....



**C.S.N. DEMETRIOU DEVELOPERS LIMITED**  
 ΕΚΤΩΡΟΣ 3,4549  
 ΠΑΛΟΔΙΑ, ΛΕΜΕΣΟΣ  
 τηλ: 99 914263 , 99 960489  
 email: csn\_dem@outlook.com

ΤΙΤΛΟΣ ΕΡΓΟΥ I PROJECT TITLE  
**TEM 389 SANTERO**

ΘΕΣΗ / ΠΟΛΗ I LOCATION  
**ΑΓΙΟΣ ΝΕΚΤΑΡΙΟΣ-ΛΕΜΕΣΟΣ**

ΣΧΕΔΙΟ I Drawing  
**ΚΑΤΟΨΗ 5ΟΥ ΟΡΟΦΟΥ**

ΚΛΙΜΑΚΑ I Drawing Scale  
**1:100**

ΚΩΔΙΚΟΣ ΕΡΓΟΥ I PROJECT CODE  
**389/2023**

ΑΡ. ΣΧΕΔΙΟΥ I NUMBER  
**07**

ΗΜΕΡΟΜΗΝΙΑ I DATE  
**MAR. 2024**

ΥΠΟΓΡΑΦΗ ΙΔΙΟΚΤΗΤΗ I OWNER'S SIGNATURE

ΕΝΤΟΛΗ 2/2022 ΠΟΛΕΟΔΟΜΙΚΗ ΑΔΕΙΑ ΜΕ ΤΗΝ ΔΙΑΔΙΚΑΣΙΑ ΠΟΛΕΟΔΟΜΙΚΗΣ ΒΕΒΑΙΟΤΗΤΑΣ

Επαρχικό Γραφείο ΤΠΟ .....  
 Δήμος .....  
 Αριθμός αίτησης .....

ΘΕΩΡΗΣΗ ΠΟΛΕΟΔΟΜΙΚΗΣ ΑΡΧΗΣ

ΟΙΚΟΠΕΔΟ Ή ΥΠΟ ΔΗΜΙΟΥΡΓΙΑ ΟΙΚΟΠΕΔΟ  
 Φ.ΣΧΕΔΙΟ: 54/500504  
 ΤΜΗΜΑ: 01  
 ΑΡΙΘΜΟΣ ΤΕΜΑΧΙΟΥ: 389  
 ΠΕΡΙΟΧΗ: ΑΓΙΟΣ ΝΕΚΤΑΡΙΟΣ - ΛΕΜΕΣΟΣ  
 ΑΡ. ΠΟΛΕΟΔΟΜΙΚΗΣ ΑΔΕΙΑΣ ΔΙΑΧΩΡΙΣΜΟΥ :

ΣΤΟΙΧΕΙΑ ΕΡΓΟΥ: ΠΟΛΥΚΑΤΟΙΚΙΑ 11 ΔΙΑΜΕΡΙΣΜΑΤΩΝ

ΠΡΟΤΕΙΝΟΜΕΝΗ ΔΟΜΗΣΗ

T1 + T2 + T3 + T4	830
Σ.Δόμησης =	= 125%
E. Τεμαχίου	657

ΠΡΟΤΕΙΝΟΜΕΝΗ ΚΑΛΥΨΗ

T5	243
Π. Κάλυψης =	= 37.00%
E. Τεμαχίου	657

ΠΡΟΤΕΙΝΟΜΕΝΟΣ ΑΡΙΘΜΟΣ ΟΡΟΦΩΝ ΚΑΙ ΎΨΟΣ

Αριθμός Ορόφων : **5**  
 Ύψος : **19.50**

ΠΡΟΤΕΙΝΟΜΕΝΕΣ ΚΑΛΥΜΜΕΝΕΣ ΒΕΡΑΝΤΕΣ

Εμβαδόν Ισογείου :  
 Εμβαδόν 1<sup>ου</sup> Ορόφου:  
 Εμβαδόν 2<sup>ου</sup> Ορόφου:  
 Εμβαδόν 3<sup>ου</sup> Ορόφου:  
 Εμβαδόν 4<sup>ου</sup> Ορόφου:

ΠΡΟΤΕΙΝΟΜΕΝΟΙ ΧΩΡΟΙ ΣΤΑΘΜΕΥΣΗΣ


Αριθμός Χώρων Στάθμευσης : **13**


ΣΤΟΙΧΕΙΑ ΜΕΛΕΤΗΤΗ

Όνοματεπώνυμο : **ΑΝΤΡΕΑ ΑΝΤΩΝΙΟΥ**


Αρ. Μητρώου ΕΤΕΚ: **A200105**

Υπογραφή:

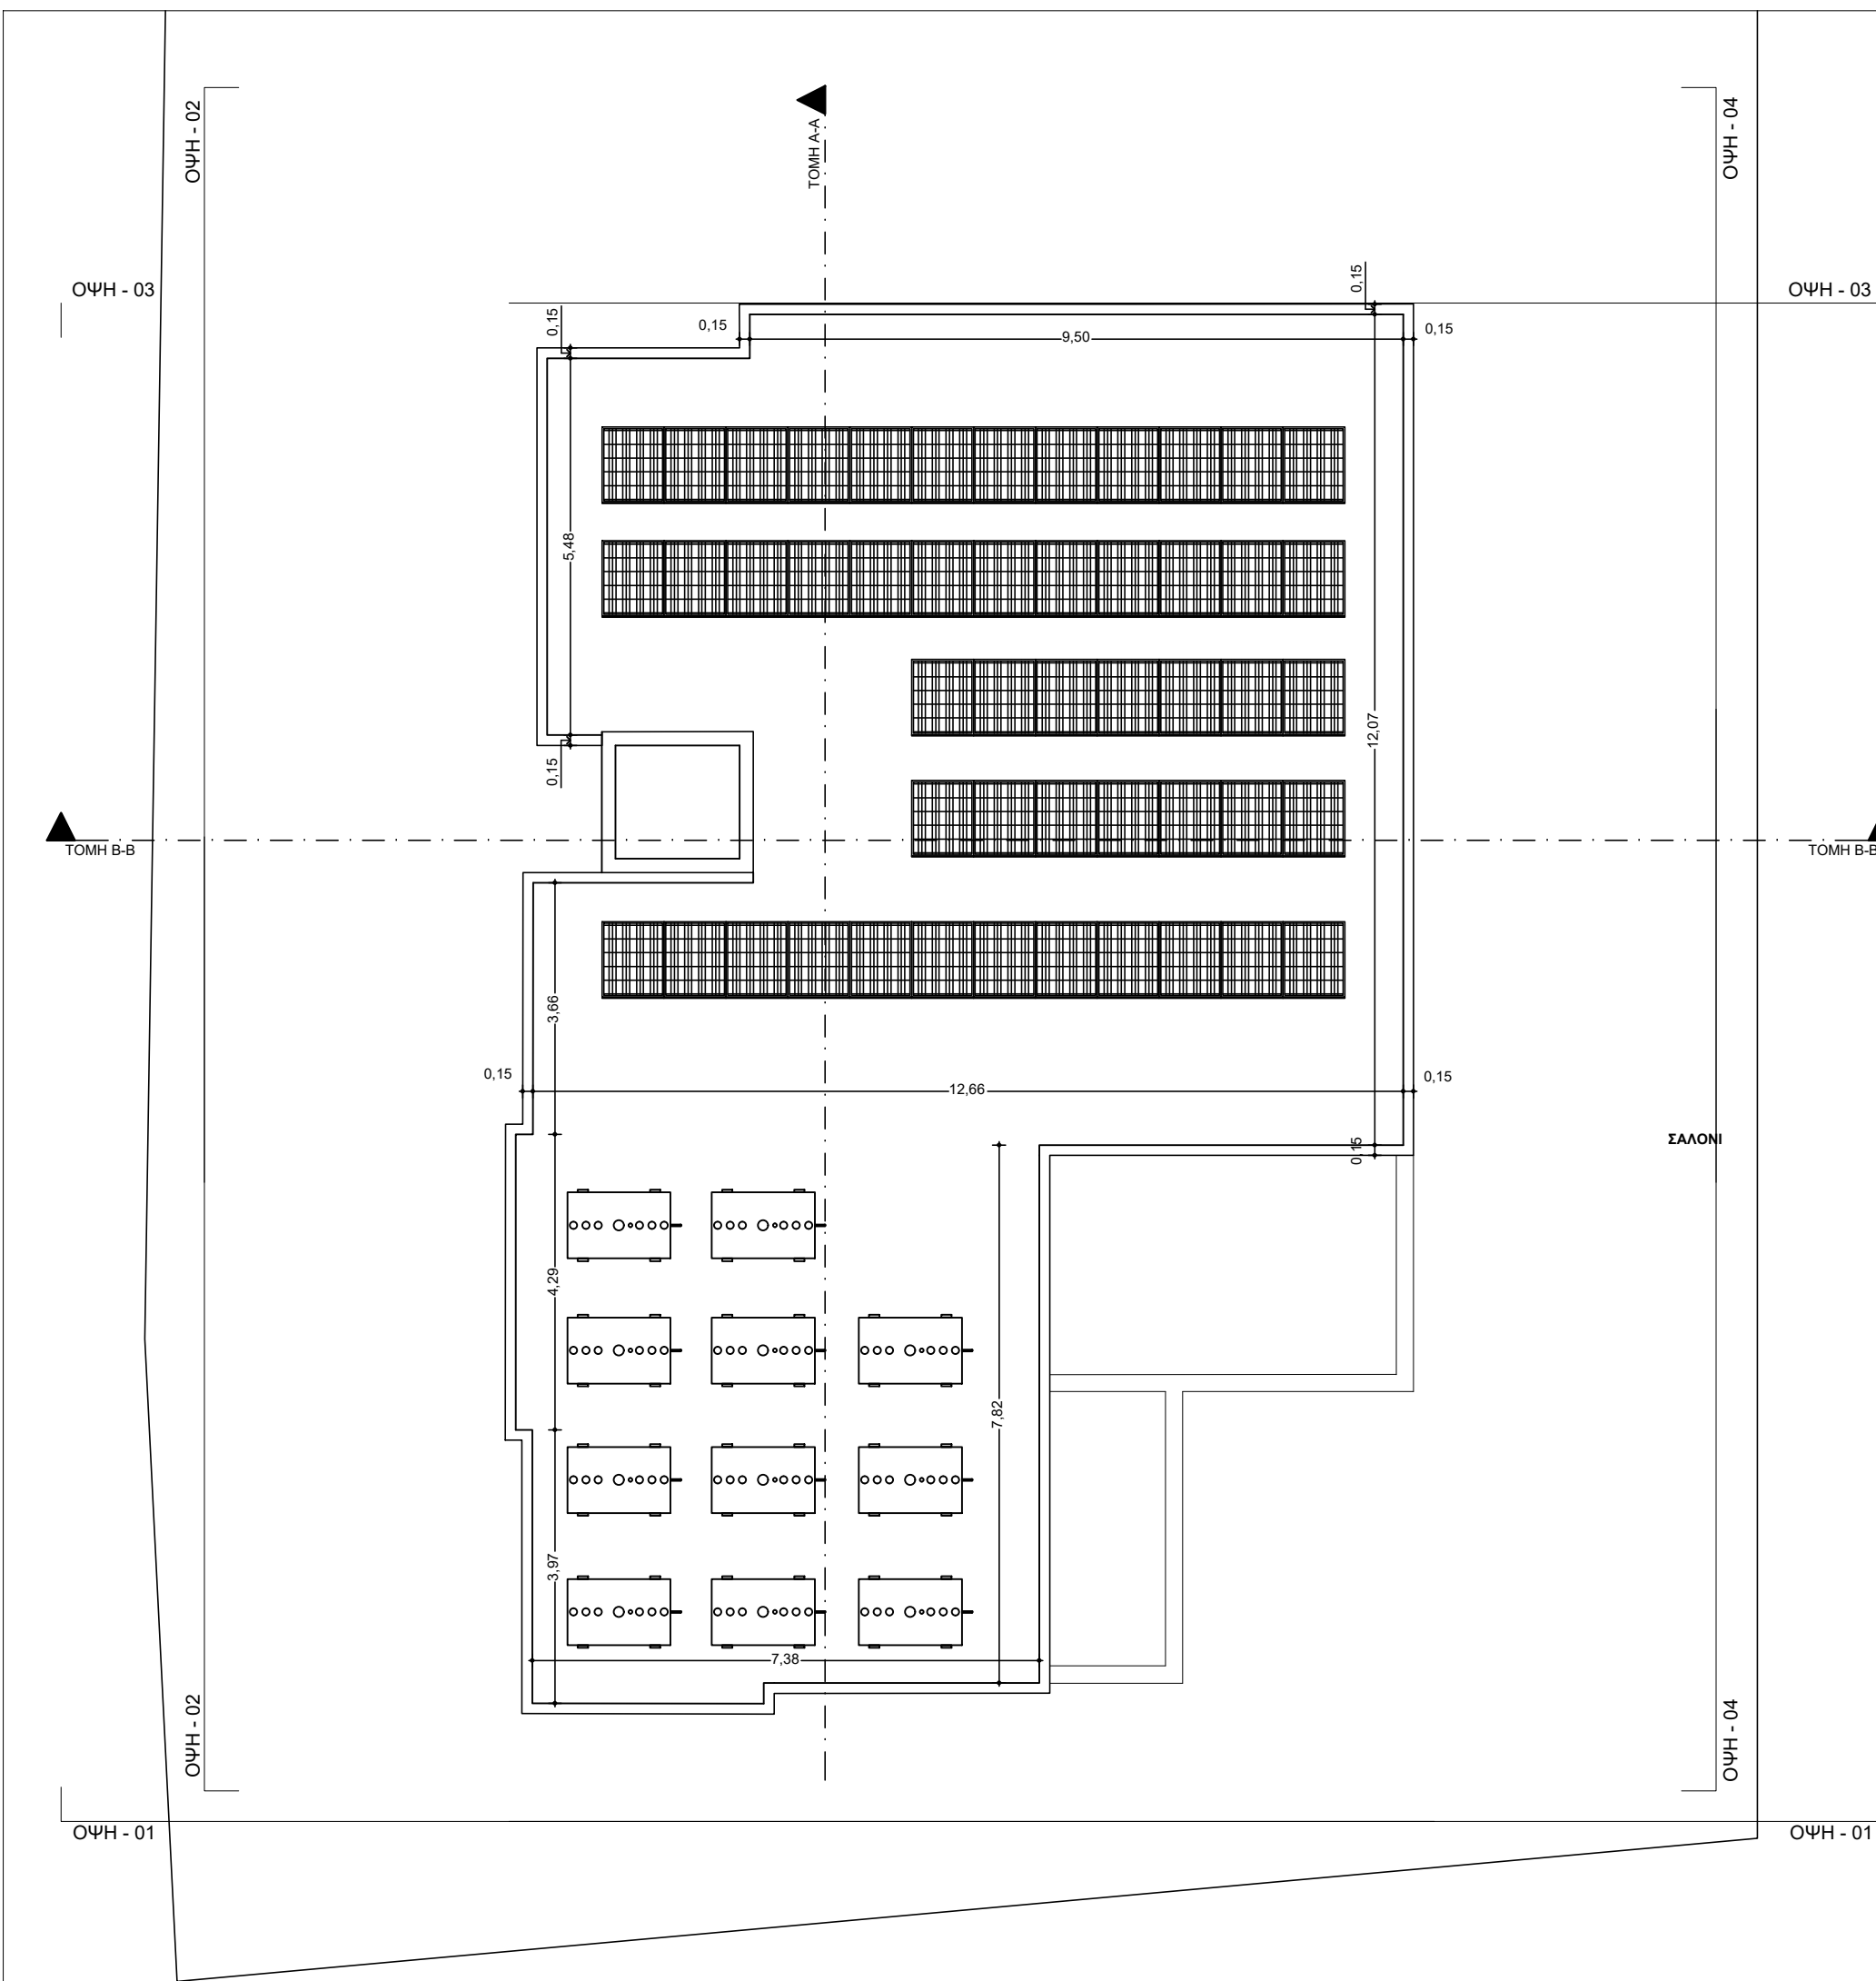

<b>ΥΛΙΚΑ   MATERIAL</b> 1. ΑΛΟΥΜΙΝΙΑ ΠΑΡΑΘΥΡΑ 2. ΑΛΟΥΜΙΝΙΟ ΜΕ ΓΥΑΛΙ ΣΤΑ ΜΠΑΛΚΟΝΙΑ 3. ΓΡΑΦΙΑΤΟ 4. ΚΑΘΕΤΕΣ ΔΟΚΙΔΕΣ		ΕΝΤΟΛΗ 2/2022 ΠΟΛΕΟΔΟΜΙΚΗ ΑΔΕΙΑ ΜΕ ΤΗΝ ΔΙΑΔΙΚΑΣΙΑ ΠΟΛΕΟΔΟΜΙΚΗΣ ΒΕΒΑΙΟΤΗΤΑΣ Επαρχικό Γραφείο ΤΠΟ ..... Δήμος ..... Αριθμός αίτησης ..... <b>ΘΕΩΡΗΣΗ ΠΟΛΕΟΔΟΜΙΚΗΣ ΑΡΧΗΣ</b>
<b>ΣΗΜΕΙΩΣΕΙΣ   ΝΟΤΕΣ</b>    		ΟΙΚΟΠΕΔΟ Ή ΥΠΟ ΔΗΜΙΟΥΡΓΙΑ ΟΙΚΟΠΕΔΟ Φ.ΣΧΕΔΙΟ: 54/500504 ΤΜΗΜΑ: 01 ΑΡΙΘΜΟΣ ΤΕΜΑΧΙΟΥ: 389 ΠΕΡΙΟΧΗ: ΑΓΙΟΣ ΝΕΚΤΑΡΙΟΣ - ΛΕΜΕΣΟΣ ΑΡ. ΠΟΛΕΟΔΟΜΙΚΗΣ ΑΔΕΙΑΣ ΔΙΑΧΩΡΙΣΜΟΥ :
		<b>ΣΤΟΙΧΕΙΑ ΕΡΓΟΥ:</b> ΠΟΛΥΚΑΤΟΙΚΙΑ 11 ΔΙΑΜΕΡΙΣΜΑΤΩΝ <b>ΠΡΟΤΕΙΝΟΜΕΝΗ ΔΟΜΗΣΗ</b> $\frac{T1 + T2 + T3 + T4}{\text{Σ. Δόμησης}} = \frac{830}{657} = 125\%$
<b>C.S.N. DEMETRIOU DEVELOPERS LIMITED</b> ΕΚΤΩΡΟΣ 3,4549 ΠΑΛΟΔΙΑ, ΛΕΜΕΣΟΣ τηλ: 99 914263 , 99 960489 email: csn_dem@outlook.com		<b>ΠΡΟΤΕΙΝΟΜΕΝΗ ΚΑΛΥΨΗ</b> $\frac{T5}{\text{Π. Κάλυψης}} = \frac{243}{657} = 37.00\%$
<b>ΤΙΤΛΟΣ ΕΡΓΟΥ   PROJECT TITLE</b> <b>TEM 389 SANTERO</b>		<b>ΠΡΟΤΕΙΝΟΜΕΝΟΣ ΑΡΙΘΜΟΣ ΟΡΟΦΩΝ ΚΑΙ ΥΨΟΣ</b> <b>Αριθμός Ορόφων : 5</b> <b>Ύψος : 19.50</b>
<b>ΘΕΣΗ / ΠΟΛΗ   LOCATION</b> <b>ΑΓΙΟΣ ΝΕΚΤΑΡΙΟΣ-ΛΕΜΕΣΟΣ</b>		<b>ΠΡΟΤΕΙΝΟΜΕΝΕΣ ΚΑΛΥΜΜΕΝΕΣ ΒΕΡΑΝΤΕΣ</b> <b>Εμβαδόν Ισογείου :</b> <b>Εμβαδόν 1<sup>ο</sup> Ορόφου:</b> <b>Εμβαδόν 2<sup>ο</sup> Ορόφου:</b> <b>Εμβαδόν 3<sup>ο</sup> Ορόφου:</b> <b>Εμβαδόν 4<sup>ο</sup> Ορόφου:</b>
<b>ΣΧΕΔΙΟ   Drawing</b> <b>ΚΑΤΟΨΗ ΟΡΟΦΗΣ</b>		Το εμβαδό των βεραντών μπορεί να ανέρχεται στο 35% ορόφου νοουμένου ότι το συνολικό εμβαδό των βεραντών δεν υπερβαίνει το 25% του συνολικού εμβαδού των ορόφων. <b>ΠΡΟΤΕΙΝΟΜΕΝΟΙ ΧΩΡΟΙ ΣΤΑΘΜΕΥΣΗΣ</b> <b>Αριθμός Χώρων Στάθμευσης : 13</b>
<b>ΚΛΙΜΑΚΑ   Drawing Scale</b> <b>1:100</b>		<b>ΣΤΟΙΧΕΙΑ ΜΕΛΕΤΗΤΗ</b> Ονοματεπώνυμο : ANTPEA ANTΩNIOY
<b>ΚΩΔΙΚΟΣ ΕΡΓΟΥ   PROJECT CODE</b> <b>389/2023</b>		Αρ. Μητρώου ΕΤΕΚ: Α200105 Υπογραφή:
<b>ΑΡ. ΣΧΕΔΙΟΥ   NUMBER</b> <b>08</b>	<b>ΗΜΕΡΟΜΗΝΙΑ   DATE</b> <b>MAR. 2024</b>	
<b>ΥΠΟΓΡΑΦΗ ΙΔΙΟΚΤΗΤΗ   OWNER'S SIGNATURE</b>		



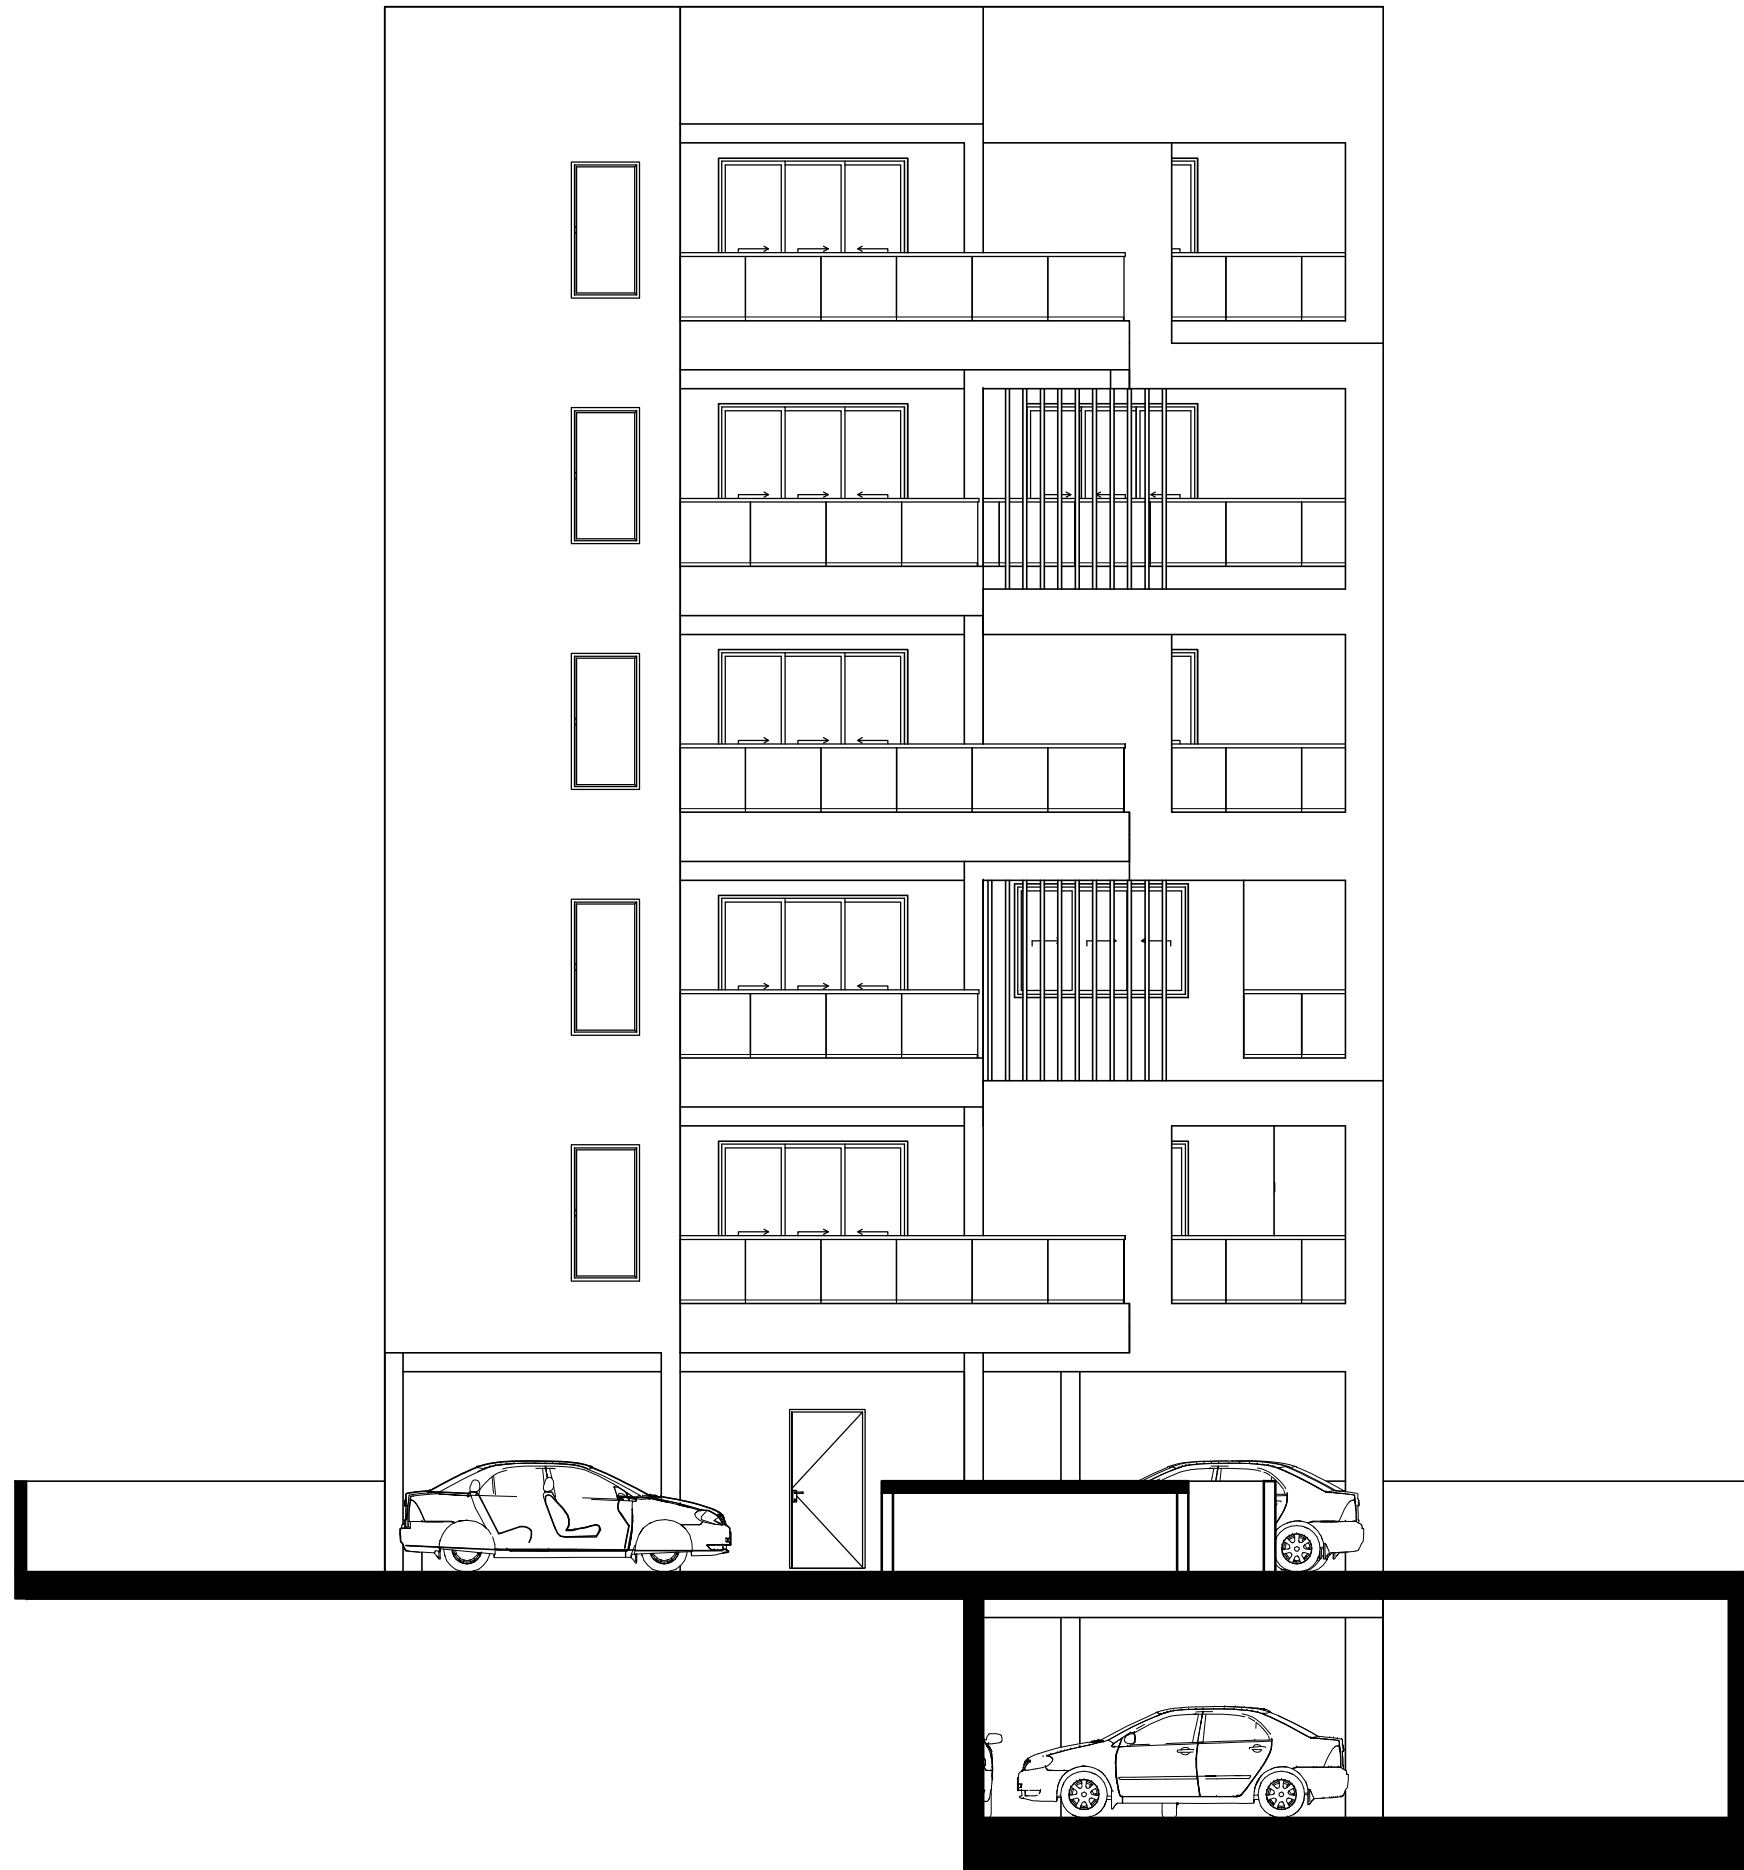

0ΨΗ 01

ΥΛΙΚΑ | MATERIAL

1. ΑΛΟΥΜΙΝΙΑ ΠΑΡΑΘΥΡΑ
2. ΑΛΟΥΜΙΝΙΟ ΜΕ ΓΥΑΛΙ ΣΤΑ ΜΠΑΛΚΟΝΙΑ
3. ΓΡΑΦΙΑΤΟ
4. ΚΑΘΕΤΕΣ ΔΟΚΙΔΕΣ

ΣΗΜΕΙΩΣΕΙΣ | NOTES

---

---

---

---

---

---

---

---



**C.S.N. DEMETRIOU DEVELOPERS LIMITED**  
 ΕΚΤΩΡΟΣ 3,4549  
 ΠΑΛΟΔΙΑ, ΛΕΜΕΣΟΣ  
 τηλ: 99 914263 , 99 960489  
 email: csn\_dem@outlook.com

ΤΙΤΛΟΣ ΕΡΓΟΥ | PROJECT TITLE

**TEM 389  
 SANTERO**

ΘΕΣΗ / ΠΟΛΗ | LOCATION

**ΑΓΙΟΣ  
 ΝΕΚΤΑΡΙΟΣ-ΛΕΜΕΣΟΣ**

ΣΧΕΔΙΟ | Drawing

**ΟΨΕΙΣ**

ΚΛΙΜΑΚΑ | Drawing Scale

**1:100**

ΚΩΔΙΚΟΣ ΕΡΓΟΥ | PROJECT CODE

**389/2023**

ΑΡ. ΣΧΕΔΙΟΥ | NUMBER

**09**

ΗΜΕΡΟΜΗΝΙΑ | DATE

**MAR. 2024**

ΥΠΟΓΡΑΦΗ ΙΔΙΟΚΤΗΤΗ | OWNER'S SIGNATURE

ΕΝΤΟΛΗ 2/2022 ΠΟΛΕΟΔΟΜΙΚΗ ΑΔΕΙΑ ΜΕ ΤΗΝ ΔΙΑΔΙΚΑΣΙΑ ΠΟΛΕΟΔΟΜΙΚΗΣ ΒΕΒΑΙΟΤΗΤΑΣ

Επαρχικό Γραφείο ΤΠΟ .....

Δήμος .....

Αριθμός αίτησης .....

ΘΕΩΡΗΣΗ ΠΟΛΕΟΔΟΜΙΚΗΣ ΑΡΧΗΣ

ΟΙΚΟΠΕΔΟ Ή ΥΠΟ ΔΗΜΙΟΥΡΓΙΑ ΟΙΚΟΠΕΔΟ  
 Φ.ΣΧΕΔΙΟ: 54/500504  
 ΤΜΗΜΑ: 01  
 ΑΡΙΘΜΟΣ ΤΕΜΑΧΙΟΥ: 389  
 ΠΕΡΙΟΧΗ: ΑΓΙΟΣ ΝΕΚΤΑΡΙΟΣ - ΛΕΜΕΣΟΣ  
 ΑΡ. ΠΟΛΕΟΔΟΜΙΚΗΣ ΑΔΕΙΑΣ ΔΙΑΧΩΡΙΣΜΟΥ :

ΣΤΟΙΧΕΙΑ ΕΡΓΟΥ:  
 ΠΟΛΥΚΑΤΟΙΚΙΑ 11 ΔΙΑΜΕΡΙΣΜΑΤΩΝ

ΠΡΟΤΕΙΝΟΜΕΝΗ ΔΟΜΗΣΗ

$$\begin{matrix} T1 + T2 + T3 + T4 & 830 \\ \hline \text{Σ. Δόμησης} & = \dots\dots\dots = 125\% \\ \text{Ε. Τεμαχίου} & 657 \end{matrix}$$

ΠΡΟΤΕΙΝΟΜΕΝΗ ΚΑΛΥΨΗ

$$\begin{matrix} T5 & 243 \\ \hline \text{Π. Κάλυψης} & = \dots\dots\dots = 37.00\% \\ \text{Ε. Τεμαχίου} & 657 \end{matrix}$$

ΠΡΟΤΕΙΝΟΜΕΝΟΣ ΑΡΙΘΜΟΣ ΟΡΟΦΩΝ ΚΑΙ ΎΨΟΣ

**Αριθμός Ορόφων : 5  
 Ύψος : 19.50**

ΠΡΟΤΕΙΝΟΜΕΝΕΣ ΚΑΛΥΜΜΕΝΕΣ ΒΕΡΑΝΤΕΣ

**Εμβαδόν Ισογείου :  
 Εμβαδόν 1<sup>ο</sup> Ορόφου:  
 Εμβαδόν 2<sup>ο</sup> Ορόφου:  
 Εμβαδόν 3<sup>ο</sup> Ορόφου:  
 Εμβαδόν 4<sup>ο</sup> Ορόφου:**

Το εμβαδό των βεραντών μπορεί να ανέρχεται στο 35% ορόφου νοουμένου ότι το συνολικό εμβαδό των βεραντών δεν υπερβαίνει το 25% του συνολικού εμβαδού των ορόφων.

ΠΡΟΤΕΙΝΟΜΕΝΟΙ ΧΩΡΟΙ ΣΤΑΘΜΕΥΣΗΣ


**Αριθμός Χώρων Στάθμευσης : 13**

ΣΤΟΙΧΕΙΑ ΜΕΛΕΤΗΤΗ

Όνοματεπώνυμο : **ΑΝΤΡΕΑ ΑΝΤΩΝΙΟΥ**

Αρ. Μητρώου ΕΤΕΚ: A200105

Υπογραφή:

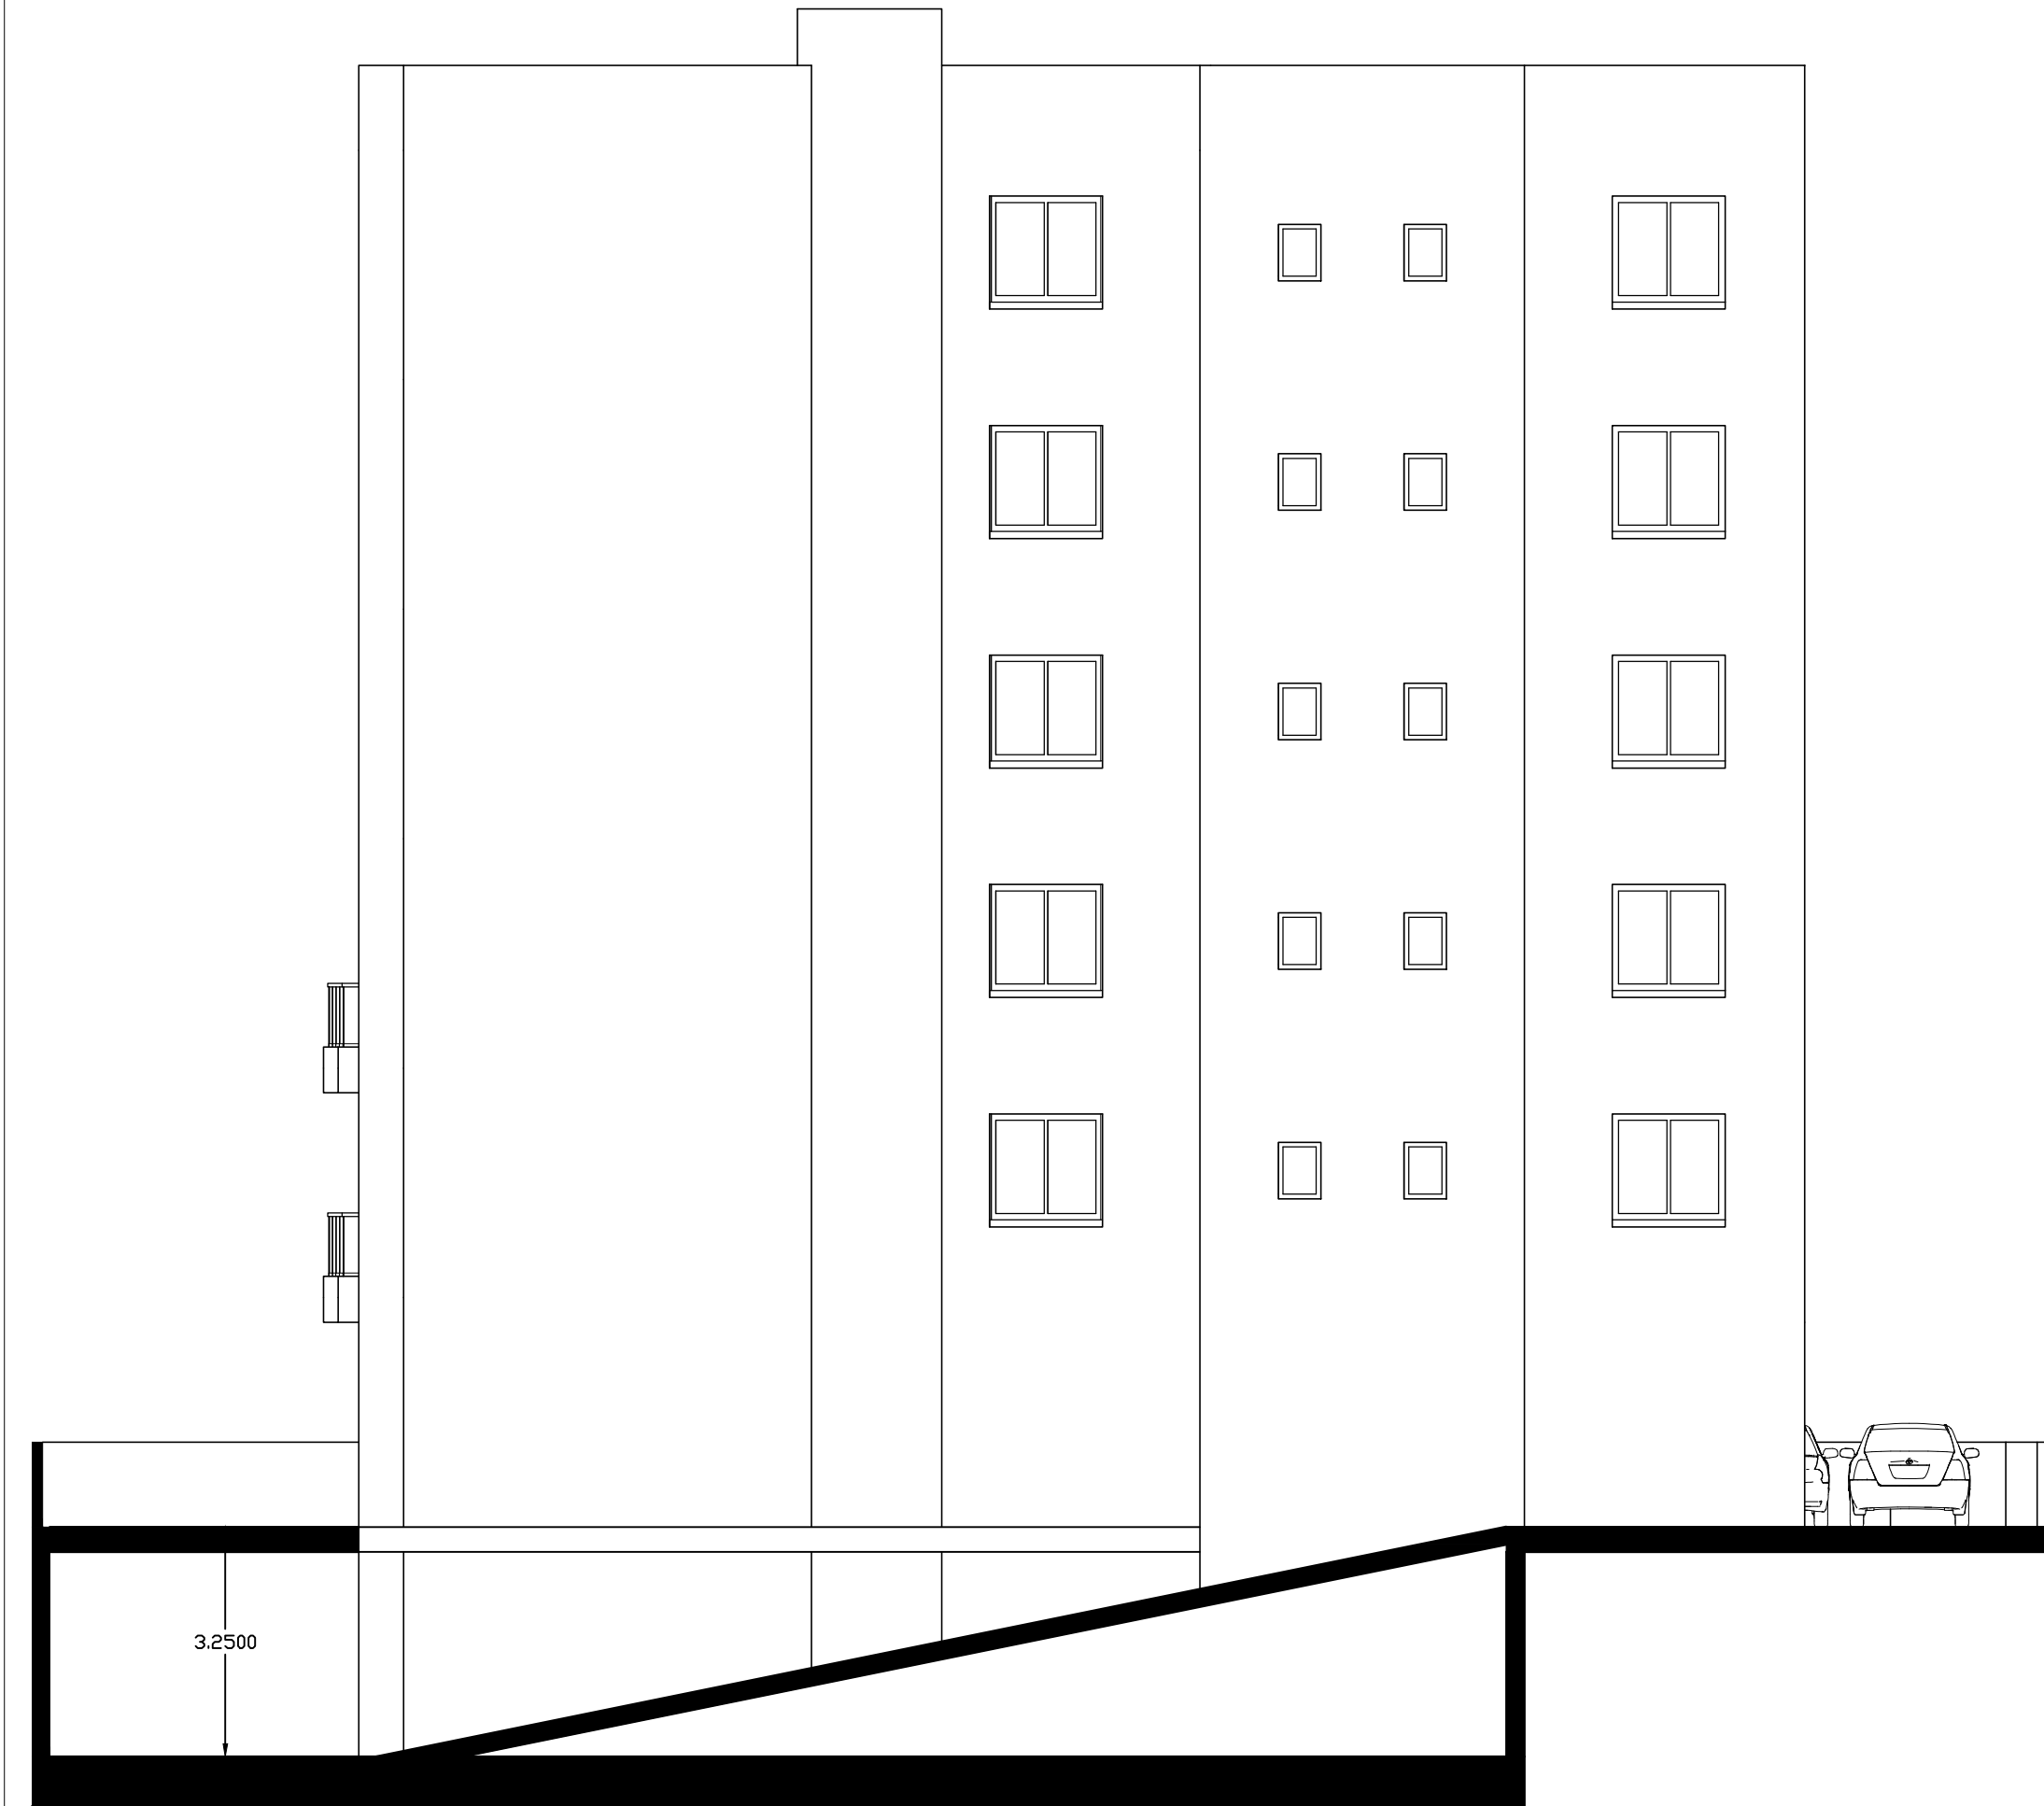

ΟΨΗ 02

ΥΛΙΚΑ | MATERIAL

1. ΑΛΟΥΜΙΝΙΑ ΠΑΡΑΘΥΡΑ
2. ΑΛΟΥΜΙΝΙΟ ΜΕ ΓΥΑΛΙ ΣΤΑ ΜΠΑΛΚΟΝΙΑ
3. ΓΡΑΦΙΑΤΟ
4. ΚΑΘΕΤΕΣ ΔΟΚΙΔΕΣ

ΣΗΜΕΙΩΣΕΙΣ | NOTES



**C.S.N. DEMETRIOU DEVELOPERS LIMITED**  
ΕΚΤΩΡΟΣ 3,4549  
ΠΑΛΟΔΙΑ, ΛΕΜΕΣΟΣ  
τηλ: 99 914263, 99 960489  
email: csn\_dem@outlook.com

ΤΙΤΛΟΣ ΕΡΓΟΥ | PROJECT TITLE

TEM 389  
SANTERO

ΘΕΣΗ / ΠΟΛΗ | LOCATION

ΑΓΙΟΣ  
ΝΕΚΤΑΡΙΟΣ-ΛΕΜΕΣΟΣ

ΣΧΕΔΙΟ | Drawing

ΟΨΕΙΣ

ΚΛΙΜΑΚΑ | Drawing Scale

1:100

ΚΩΔΙΚΟΣ ΕΡΓΟΥ | PROJECT CODE

389/2023

ΑΡ. ΣΧΕΔΙΟΥ | NUMBER

10

ΗΜΕΡΟΜΗΝΙΑ | DATE

MAR. 2024

ΥΠΟΓΡΑΦΗ ΙΔΙΟΚΤΗΤΗ | OWNER'S SIGNATURE

ΕΝΤΟΛΗ 2/2022 ΠΟΛΕΟΔΟΜΙΚΗ ΑΔΕΙΑ ΜΕ ΤΗΝ ΔΙΑΔΙΚΑΣΙΑ ΠΟΛΕΟΔΟΜΙΚΗΣ ΒΕΒΑΙΟΤΗΤΑΣ

Επαρχικό Γραφείο ΤΠΟ .....

Δήμος .....

Αριθμός αίτησης .....

ΘΕΩΡΗΣΗ ΠΟΛΕΟΔΟΜΙΚΗΣ ΑΡΧΗΣ

ΟΙΚΟΠΕΔΟ Ή ΥΠΟ ΔΗΜΙΟΥΡΓΙΑ ΟΙΚΟΠΕΔΟ  
Φ.ΣΧΕΔΙΟ: 54/500504  
ΤΜΗΜΑ: 01  
ΑΡΙΘΜΟΣ ΤΕΜΑΧΙΟΥ: 389  
ΠΕΡΙΟΧΗ: ΑΓΙΟΣ ΝΕΚΤΑΡΙΟΣ - ΛΕΜΕΣΟΣ  
ΑΡ. ΠΟΛΕΟΔΟΜΙΚΗΣ ΑΔΕΙΑΣ ΔΙΑΧΩΡΙΣΜΟΥ :

ΣΤΟΙΧΕΙΑ ΕΡΓΟΥ:

ΠΟΛΥΚΑΤΟΙΚΙΑ 11 ΔΙΑΜΕΡΙΣΜΑΤΩΝ

ΠΡΟΤΕΙΝΟΜΕΝΗ ΔΟΜΗΣΗ

T1 + T2 + T3 + T4 830  
Σ.Δόμησης = ----- = 125%  
Ε. Τεμαχίου 657

ΠΡΟΤΕΙΝΟΜΕΝΗ ΚΑΛΥΨΗ

T5 243  
Π. Κάλυψης = ----- = 37.00%  
Ε. Τεμαχίου 657

ΠΡΟΤΕΙΝΟΜΕΝΟΣ ΑΡΙΘΜΟΣ ΟΡΟΦΩΝ ΚΑΙ ΥΨΟΣ

Αριθμός Ορόφων : 5  
Ύψος : 19.50

ΠΡΟΤΕΙΝΟΜΕΝΕΣ ΚΑΛΥΜΜΕΝΕΣ ΒΕΡΑΝΤΕΣ

Εμβαδόν Ισογείου :  
Εμβαδόν 1<sup>ο</sup> Ορόφου :  
Εμβαδόν 2<sup>ο</sup> Ορόφου :  
Εμβαδόν 3<sup>ο</sup> Ορόφου :  
Εμβαδόν 4<sup>ο</sup> Ορόφου :

Το εμβαδό των βεραντών μπορεί να ανέρχεται στο 35% ορόφου νοουμένου ότι το συνολικό εμβαδό των βεραντών δεν υπερβαίνει το 25% του συνολικού εμβαδού των ορόφων.

ΠΡΟΤΕΙΝΟΜΕΝΟΙ ΧΩΡΟΙ ΣΤΑΘΜΕΥΣΗΣ


Αριθμός Χώρων Στάθμευσης : 13

ΣΤΟΙΧΕΙΑ ΜΕΛΕΤΗΤΗ

Όνοματεπώνυμο : ΑΝΤΡΕΑ ΑΝΤΩΝΙΟΥ

Αρ. Μητρώου ΕΤΕΚ: Α200105

Υπογραφή:

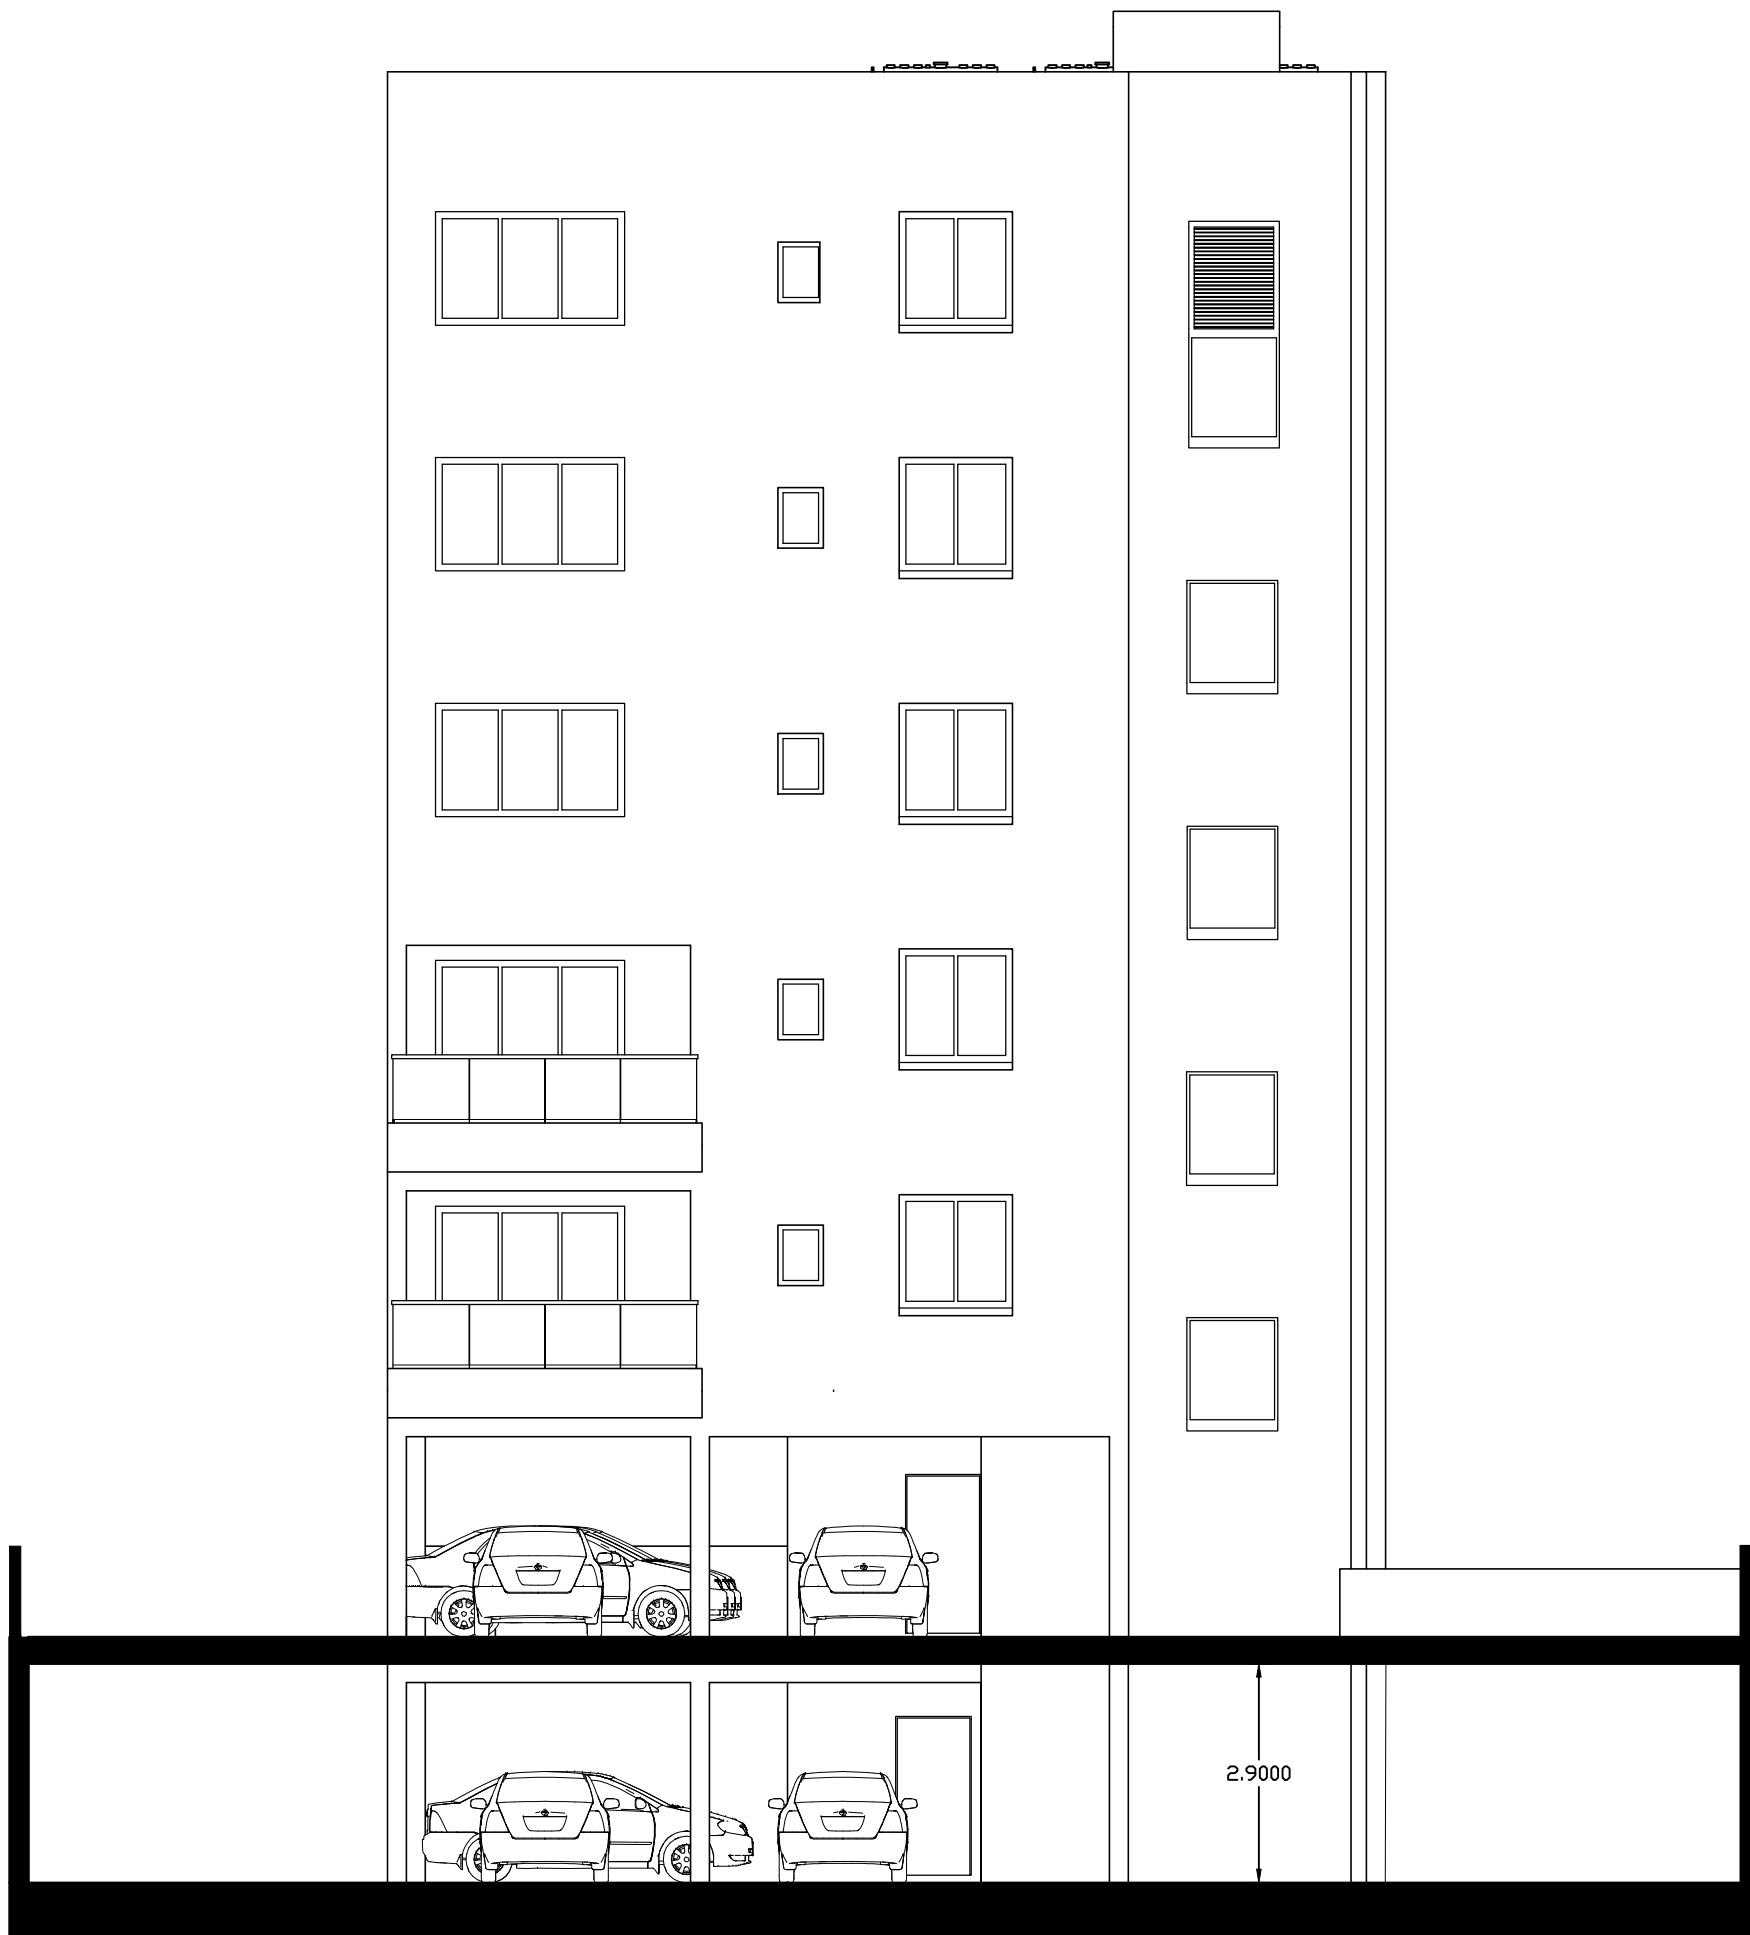

ΟΨΗ 03

ΥΛΙΚΑ | MATERIAL

1. ΑΛΟΥΜΙΝΙΑ ΠΑΡΑΘΥΡΑ
2. ΑΛΟΥΜΙΝΙΟ ΜΕ ΓΥΑΛΙ
3. ΓΡΑΦΙΑΤΟ
4. ΚΑΘΕΤΕΣ ΔΟΚΙΔΕΣ

ΣΗΜΕΙΩΣΕΙΣ | NOTES

.....

.....

.....

.....

.....



**C.S.N. DEMETRIOU  
DEVELOPERS LIMITED**  
ΕΚΤΩΡΟΣ 3,4549  
ΠΑΛΟΔΙΑ, ΛΕΜΕΣΟΣ  
τηλ: 99 914263 , 99 960489  
email: csn\_dem@outlook.com

ΤΙΤΛΟΣ ΕΡΓΟΥ | PROJECT TITLE

**TEM 389  
SANTERO**

ΘΕΣΗ / ΠΟΛΗ | LOCATION

**ΑΓΙΟΣ  
ΝΕΚΤΑΡΙΟΣ-ΛΕΜΕΣΟΣ**

ΣΧΕΔΙΟ | Drawing

**ΟΨΕΙΣ**

ΚΛΙΜΑΚΑ | Drawing Scale

**1:100**

ΚΩΔΙΚΟΣ ΕΡΓΟΥ | PROJECT CODE

**389/2023**

ΑΡ. ΣΧΕΔΙΟΥ |  
NUMBER

**11**

ΗΜΕΡΟΜΗΝΙΑ |  
DATE

**MAR. 2024**

ΥΠΟΓΡΑΦΗ ΙΔΙΟΚΤΗΤΗ |  
OWNER'S SIGNATURE

.....

ΕΝΤΟΛΗ 2/2022 ΠΟΛΕΟΔΟΜΙΚΗ ΑΔΕΙΑ ΜΕ ΤΗΝ  
ΔΙΑΔΙΚΑΣΙΑ ΠΟΛΕΟΔΟΜΙΚΗΣ ΒΕΒΑΙΟΤΗΤΑΣ

Επαρχικό Γραφείο ΤΠΟ .....

Δήμος .....

Αριθμός αίτησης .....

ΘΕΩΡΗΣΗ ΠΟΛΕΟΔΟΜΙΚΗΣ ΑΡΧΗΣ

ΟΙΚΟΠΕΔΟ Ή ΥΠΟ ΔΗΜΙΟΥΡΓΙΑ ΟΙΚΟΠΕΔΟ  
Φ.ΣΧΕΔΙΟ: 54/500504  
ΤΜΗΜΑ: 01  
ΑΡΙΘΜΟΣ ΤΕΜΑΧΙΟΥ: 389  
ΠΕΡΙΟΧΗ: ΑΓΙΟΣ ΝΕΚΤΑΡΙΟΣ - ΛΕΜΕΣΟΣ  
ΑΡ. ΠΟΛΕΟΔΟΜΙΚΗΣ ΑΔΕΙΑΣ ΔΙΑΧΩΡΙΣΜΟΥ :

ΣΤΟΙΧΕΙΑ ΕΡΓΟΥ:  
ΠΟΛΥΚΑΤΟΙΚΙΑ 11 ΔΙΑΜΕΡΙΣΜΑΤΩΝ

ΠΡΟΤΕΙΝΟΜΕΝΗ ΔΟΜΗΣΗ

$$\begin{matrix} T1 + T2 + T3 + T4 & 830 \\ \hline \text{Σ. Δόμησης} & = & \text{-----} & = & 125\% \\ & & \text{Ε. Τεμαχίου} & & 657 \end{matrix}$$

ΠΡΟΤΕΙΝΟΜΕΝΗ ΚΑΛΥΨΗ

$$\begin{matrix} T5 & 243 \\ \hline \text{Π. Κάλυψης} & = & \text{-----} & = & 37.00\% \\ & & \text{Ε. Τεμαχίου} & & 657 \end{matrix}$$

ΠΡΟΤΕΙΝΟΜΕΝΟΣ  
ΑΡΙΘΜΟΣ ΟΡΟΦΩΝ ΚΑΙ ΎΨΟΣ

**Αριθμός Ορόφων : 5  
Ύψος : 19.50**

ΠΡΟΤΕΙΝΟΜΕΝΕΣ  
ΚΑΛΥΜΜΕΝΕΣ ΒΕΡΑΝΤΕΣ

**Εμβαδόν Ισογείου :  
Εμβαδόν 1<sup>ο</sup> Ορόφου:  
Εμβαδόν 2<sup>ο</sup> Ορόφου:  
Εμβαδόν 3<sup>ο</sup> Ορόφου:  
Εμβαδόν 4<sup>ο</sup> Ορόφου:**

Το εμβαδό των βεραντών μπορεί να ανέρχεται στο 35% ορόφου νοουμένου ότι το συνολικό εμβαδό των βεραντών δεν υπερβαίνει το 25% του συνολικού εμβαδού των ορόφων.

ΠΡΟΤΕΙΝΟΜΕΝΟΙ ΧΩΡΟΙ ΣΤΑΘΜΕΥΣΗΣ


**Αριθμός Χώρων Στάθμευσης : 13**

ΣΤΟΙΧΕΙΑ ΜΕΛΕΤΗΤΗ

Όνοματεπώνυμο : **ΑΝΤΡΕΑ ΑΝΤΩΝΙΟΥ**

Αρ. Μητρώου ΕΤΕΚ: A200105

Υπογραφή:

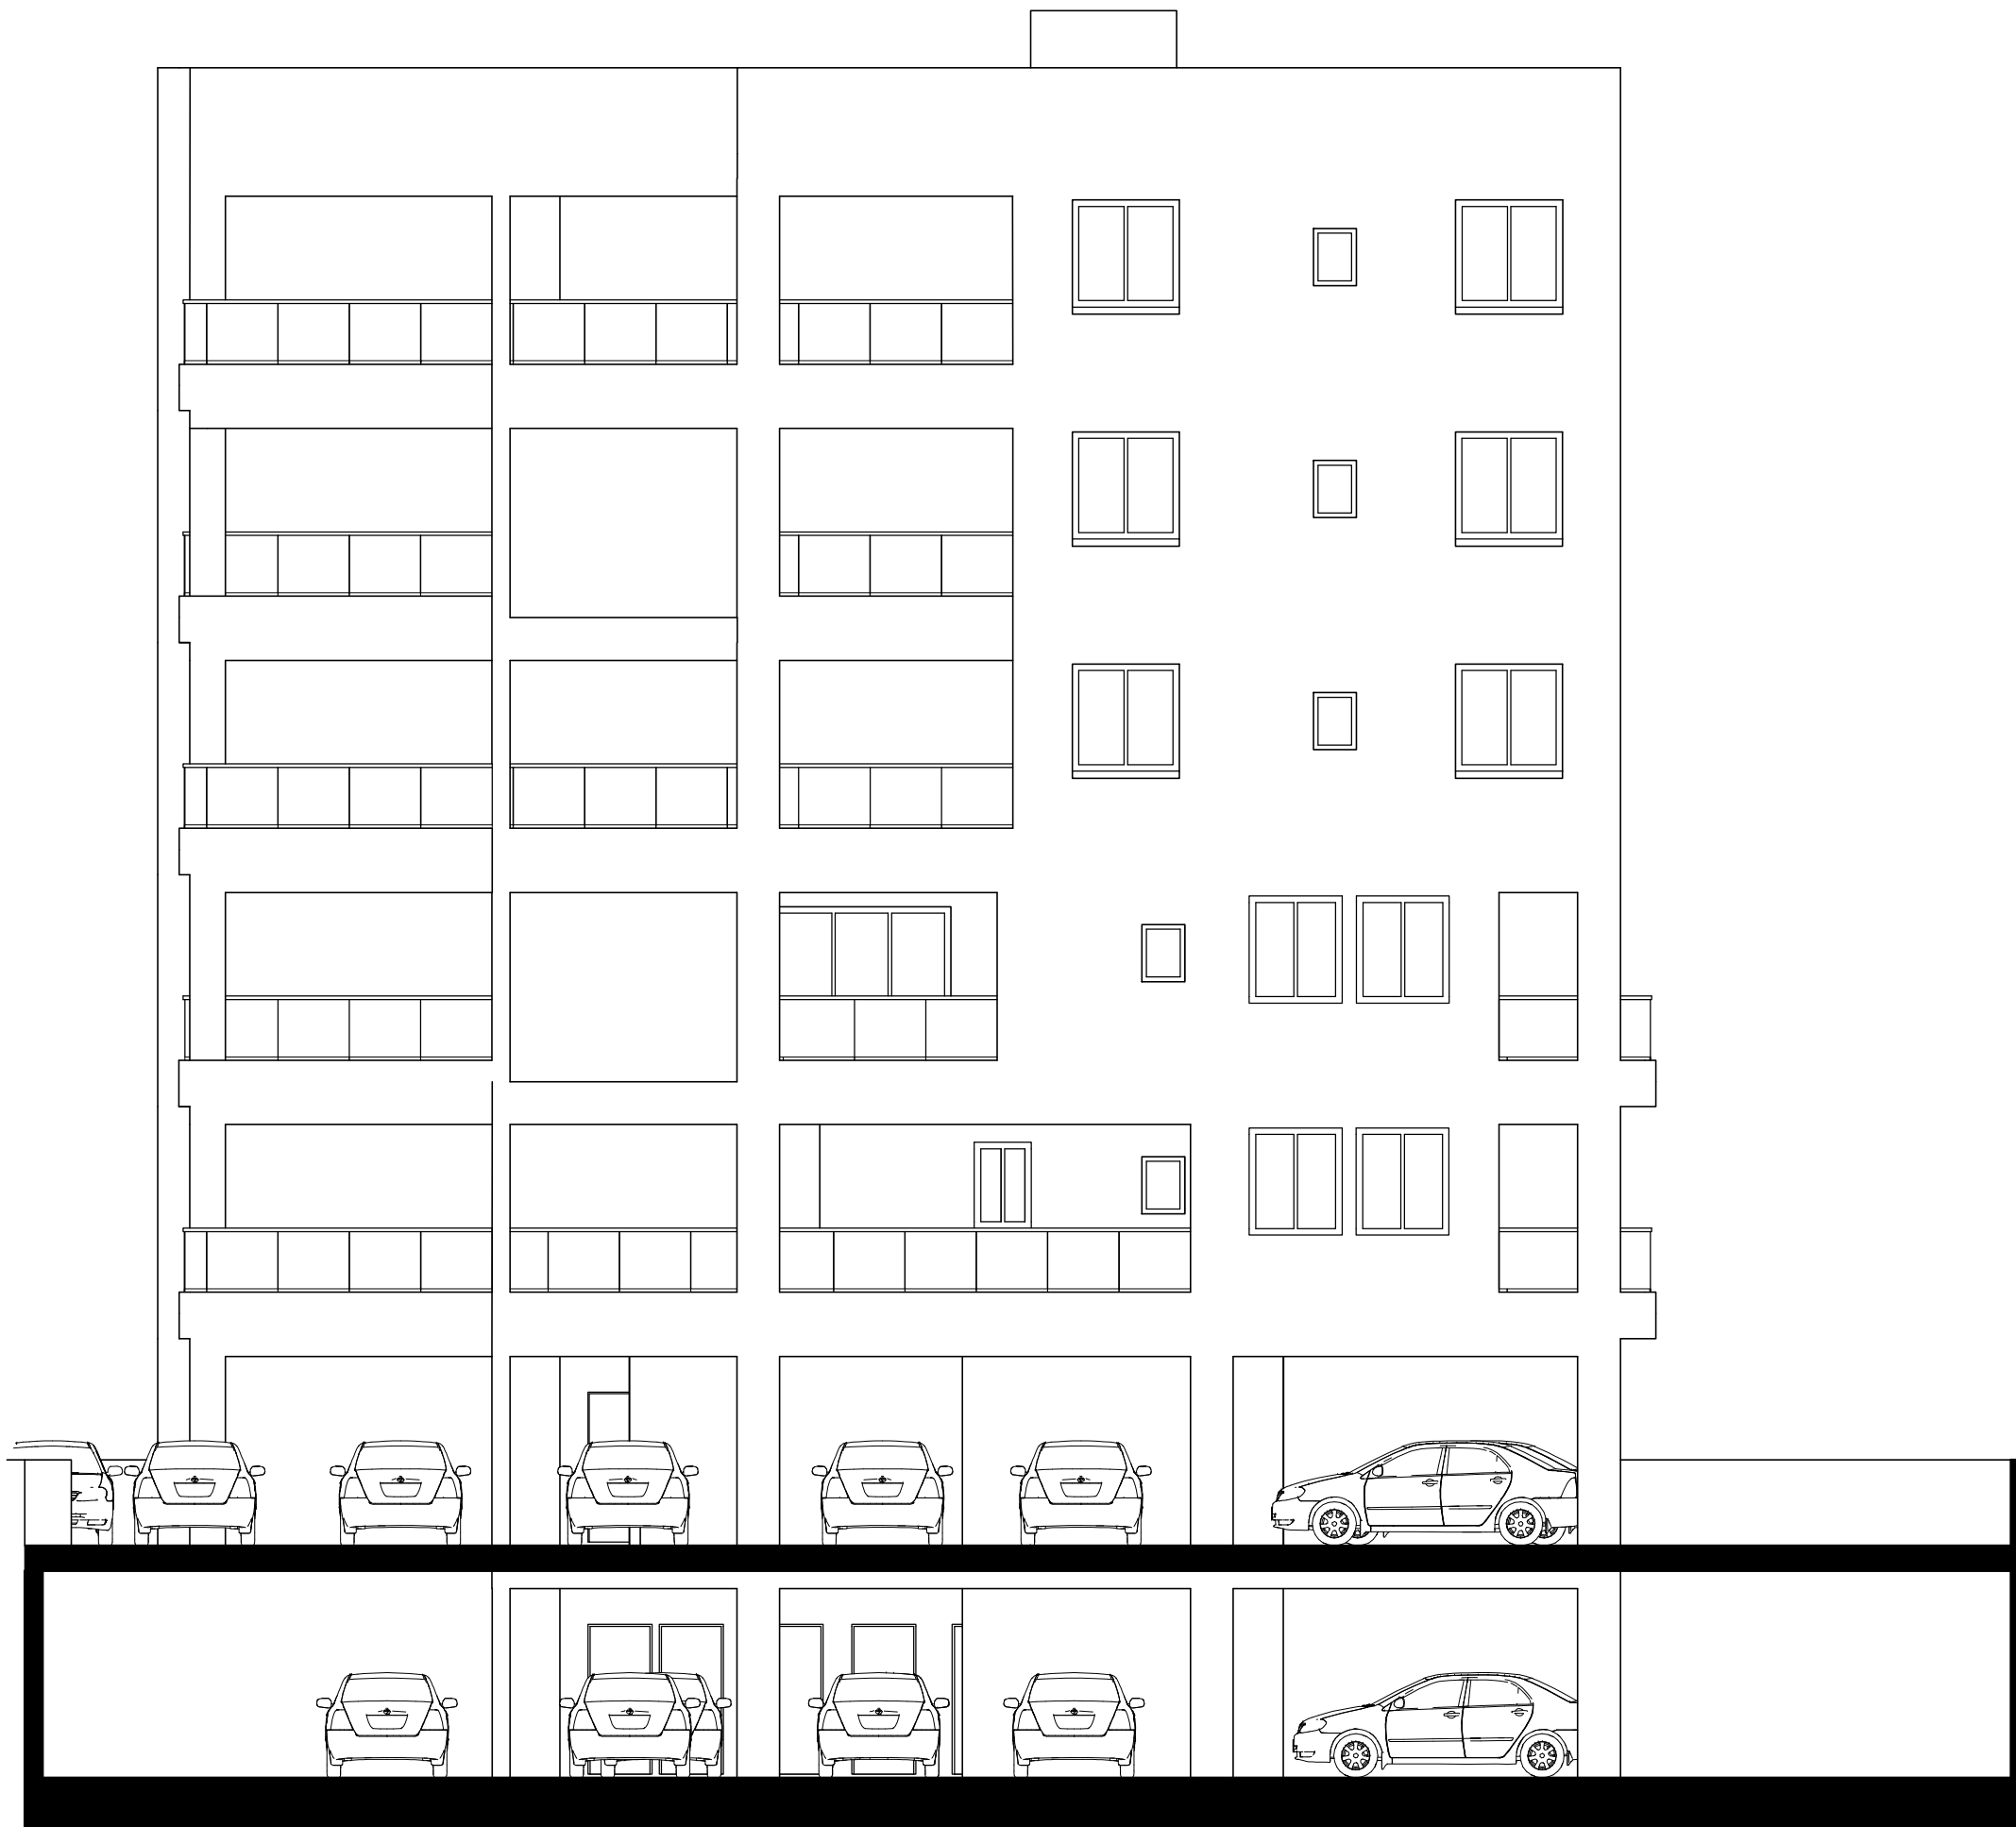

ΟΨΗ 04

ΥΛΙΚΑ | MATERIAL

1. ΑΛΟΥΜΙΝΙΑ ΠΑΡΑΘΥΡΑ
2. ΑΛΟΥΜΙΝΙΟ ΜΕ ΓΥΑΛΙ ΣΤΑ ΜΠΑΛΚΟΝΙΑ
3. ΓΡΑΦΙΑΤΟ
4. ΚΑΘΕΤΕΣ ΔΟΚΙΔΕΣ

ΣΗΜΕΙΩΣΕΙΣ | NOTES

---

---

---

---

---

---

---

---



**C.S.N. DEMETRIOU  
DEVELOPERS LIMITED**  
ΕΚΤΩΡΟΣ 3,4549  
ΠΑΛΟΔΙΑ, ΛΕΜΕΣΟΣ  
τηλ: 99 914263 , 99 960489  
email: csn\_dem@outlook.com

ΤΙΤΛΟΣ ΕΡΓΟΥ | PROJECT TITLE

**TEM 389  
SANTERO**

ΘΕΣΗ / ΠΟΛΗ | LOCATION

**ΑΓΙΟΣ  
ΝΕΚΤΑΡΙΟΣ-ΛΕΜΕΣΟΣ**

ΣΧΕΔΙΟ | Drawing

**ΟΨΕΙΣ**

ΚΛΙΜΑΚΑ | Drawing Scale

**1:100**

ΚΩΔΙΚΟΣ ΕΡΓΟΥ | PROJECT CODE

**389/2023**

ΑΡ. ΣΧΕΔΙΟΥ |  
NUMBER

**12**

ΗΜΕΡΟΜΗΝΙΑ |  
DATE

**MAR. 2024**

ΥΠΟΓΡΑΦΗ ΙΔΙΟΚΤΗΤΗ |  
OWNER'S SIGNATURE

ΕΝΤΟΛΗ 2/2022 ΠΟΛΕΟΔΟΜΙΚΗ ΑΔΕΙΑ ΜΕ ΤΗΝ  
ΔΙΑΔΙΚΑΣΙΑ ΠΟΛΕΟΔΟΜΙΚΗΣ ΒΕΒΑΙΟΤΗΤΑΣ

Επαρχικό Γραφείο ΤΠΟ .....

Δήμος .....

Αριθμός αίτησης .....

ΘΕΩΡΗΣΗ ΠΟΛΕΟΔΟΜΙΚΗΣ ΑΡΧΗΣ

ΟΙΚΟΠΕΔΟ Ή ΥΠΟ ΔΗΜΙΟΥΡΓΙΑ ΟΙΚΟΠΕΔΟ  
Φ.ΣΧΕΔΙΟ: 54/500504  
ΤΜΗΜΑ: 01  
ΑΡΙΘΜΟΣ ΤΕΜΑΧΙΟΥ: 389  
ΠΕΡΙΟΧΗ: ΑΓΙΟΣ ΝΕΚΤΑΡΙΟΣ - ΛΕΜΕΣΟΣ  
ΑΡ. ΠΟΛΕΟΔΟΜΙΚΗΣ ΑΔΕΙΑΣ ΔΙΑΧΩΡΙΣΜΟΥ :

ΣΤΟΙΧΕΙΑ ΕΡΓΟΥ:  
ΠΟΛΥΚΑΤΟΙΚΙΑ 11 ΔΙΑΜΕΡΙΣΜΑΤΩΝ

ΠΡΟΤΕΙΝΟΜΕΝΗ ΔΟΜΗΣΗ

$$\begin{aligned} & T1 + T2 + T3 + T4 && 830 \\ \Sigma. \Delta \acute{o} \mu \eta \sigma \eta \varsigma & = \frac{\quad}{\quad} = 125\% \\ & \text{Ε. Τεμαχίου} && 657 \end{aligned}$$

ΠΡΟΤΕΙΝΟΜΕΝΗ ΚΑΛΥΨΗ

$$\begin{aligned} & T5 && 243 \\ \Pi. \text{ Κάλυψης} & = \frac{\quad}{\quad} = 37.00\% \\ & \text{Ε. Τεμαχίου} && 657 \end{aligned}$$

ΠΡΟΤΕΙΝΟΜΕΝΟΣ  
ΑΡΙΘΜΟΣ ΟΡΟΦΩΝ ΚΑΙ ΎΨΟΣ

**Αριθμός Ορόφων : 5  
Ύψος : 19.50**

ΠΡΟΤΕΙΝΟΜΕΝΕΣ  
ΚΑΛΥΜΜΕΝΕΣ ΒΕΡΑΝΤΕΣ

**Εμβαδόν Ισογείου :  
Εμβαδόν 1<sup>ο</sup> Ορόφου:  
Εμβαδόν 2<sup>ο</sup> Ορόφου:  
Εμβαδόν 3<sup>ο</sup> Ορόφου:  
Εμβαδόν 4<sup>ο</sup> Ορόφου:**

Το εμβαδό των βεραντών μπορεί να ανέρχεται στο 35% ορόφου νοουμένου ότι το συνολικό εμβαδό των βεραντών δεν υπερβαίνει το 25% του συνολικού εμβαδού των ορόφων.

ΠΡΟΤΕΙΝΟΜΕΝΟΙ ΧΩΡΟΙ ΣΤΑΘΜΕΥΣΗΣ


**Αριθμός Χώρων Στάθμευσης : 13**

ΣΤΟΙΧΕΙΑ ΜΕΛΕΤΗΤΗ



Όνοματεπώνυμο : **ΑΝΤΡΕΑ ΑΝΤΩΝΙΟΥ**


Αρ. Μητρώου ΕΤΕΚ: A200105

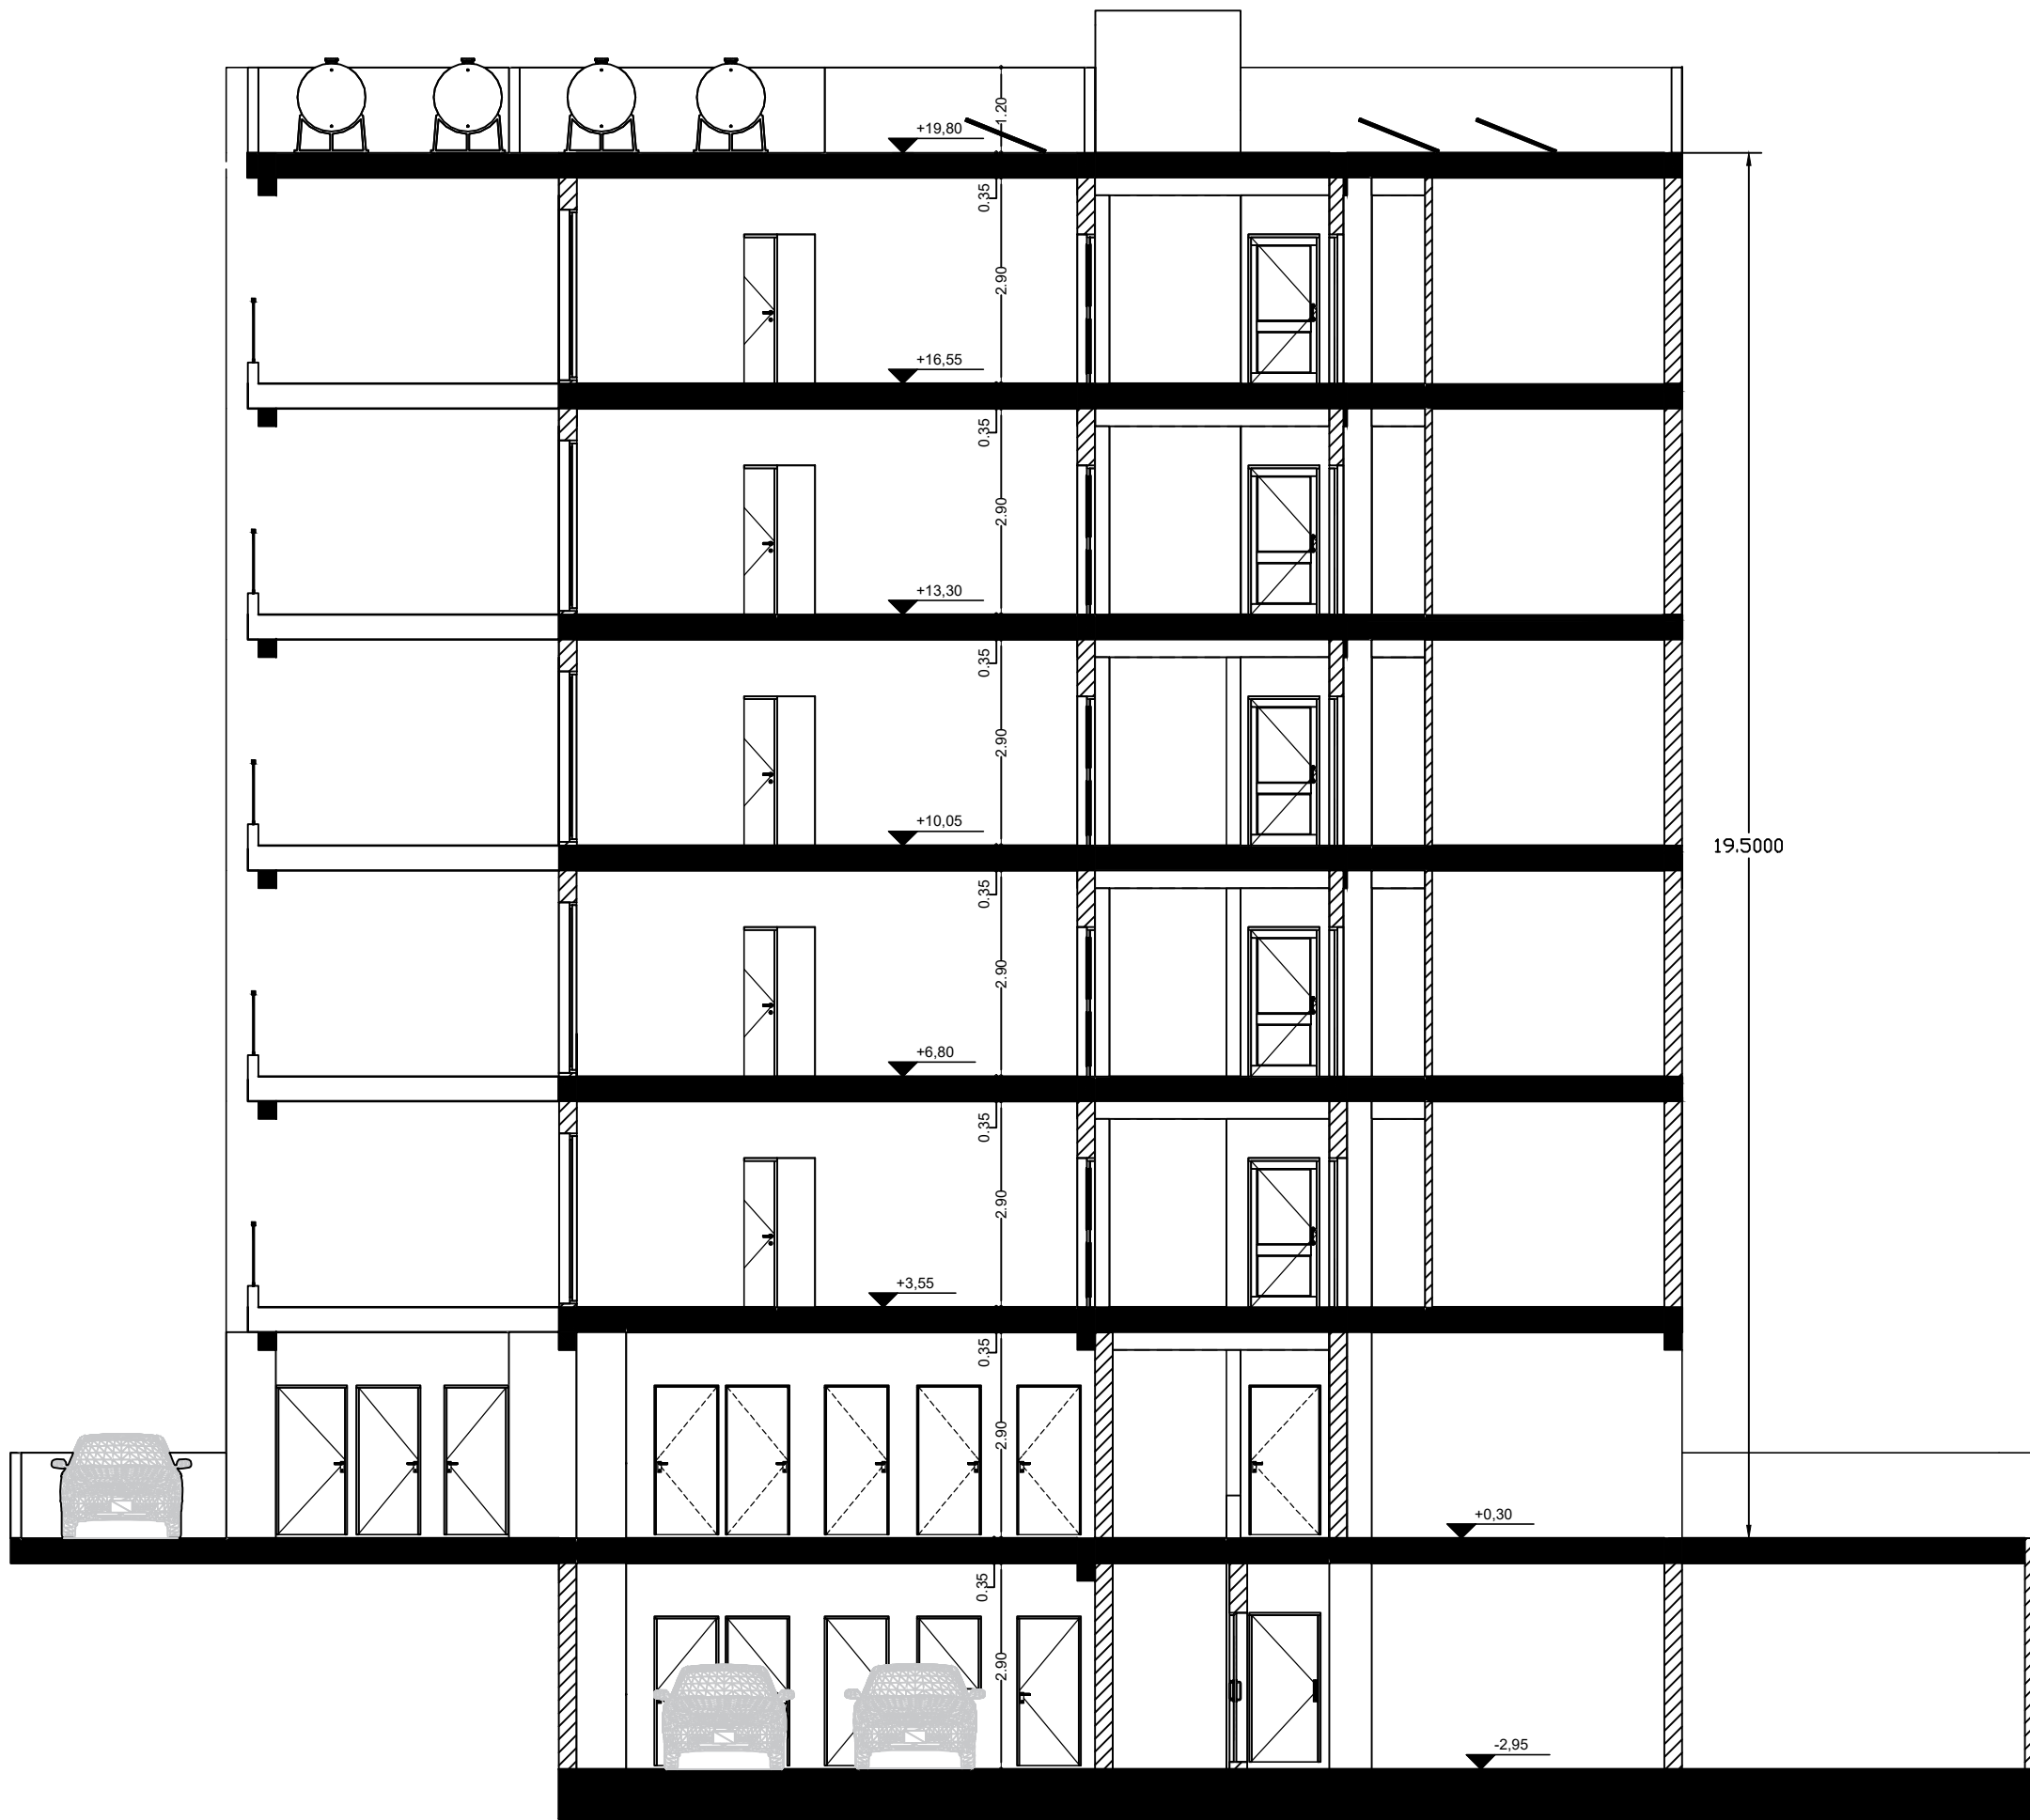Υπογραφή:



TOMH A-A

ΥΛΙΚΑ   MATERIAL		ΕΝΤΟΛΗ 2/2022 ΠΟΛΕΟΔΟΜΙΚΗ ΑΔΕΙΑ ΜΕ ΤΗΝ ΔΙΑΔΙΚΑΣΙΑ ΠΟΛΕΟΔΟΜΙΚΗΣ ΒΕΒΑΙΟΤΗΤΑΣ	
1. ΑΛΟΥΜΙΝΙΑ ΠΑΡΑΟΥΡΑ 2. ΑΛΟΥΜΙΝΙΟ ΜΕ ΓΥΑΛΙ ΣΤΑ ΜΠΑΛΚΟΝΙΑ 3. ΓΡΑΦΙΑΤΟ 4. ΚΑΘΕΤΕΣ ΔΟΚΙΔΕΣ		Επαρχικό Γραφείο ΤΠΟ ..... Δήμος ..... Αριθμός αίτησης .....	
ΣΗΜΕΙΩΣΕΙΣ   NOTES		ΘΕΩΡΗΣΗ ΠΟΛΕΟΔΟΜΙΚΗΣ ΑΡΧΗΣ	
		ΟΙΚΟΠΕΔΟ Ή ΥΠΟ ΔΗΜΙΟΥΡΓΙΑ ΟΙΚΟΠΕΔΟ Φ.ΣΧΕΔΙΟ: 54/500504 ΤΜΗΜΑ: 01 ΑΡΙΘΜΟΣ ΤΕΜΑΧΙΟΥ: 389 ΠΕΡΙΟΧΗ: ΑΓΙΟΣ ΝΕΚΤΑΡΙΟΣ - ΛΕΜΕΣΟΣ ΑΡ. ΠΟΛΕΟΔΟΜΙΚΗΣ ΑΔΕΙΑΣ ΔΙΑΧΩΡΙΣΜΟΥ :	
		ΣΤΟΙΧΕΙΑ ΕΡΓΟΥ: ΠΟΛΥΚΑΤΟΙΚΙΑ 11 ΔΙΑΜΕΡΙΣΜΑΤΩΝ ΠΡΟΤΕΙΝΟΜΕΝΗ ΔΟΜΗΣΗ	
ΤΙΤΛΟΣ ΕΡΓΟΥ   PROJECT TITLE		$\text{Σ. Δόμησης} = \frac{\text{T1} + \text{T2} + \text{T3} + \text{T4}}{\text{Ε. Τεμαχίου}} = \frac{830}{657} = 125\%$	
TEM 389 SANTERO		$\text{Π. Κάλυψης} = \frac{\text{T5}}{\text{Ε. Τεμαχίου}} = \frac{243}{657} = 37.00\%$	
ΘΕΣΗ / ΠΟΛΗ   LOCATION		ΠΡΟΤΕΙΝΟΜΕΝΗ ΚΑΛΥΨΗ	
ΑΓΙΟΣ ΝΕΚΤΑΡΙΟΣ-ΛΕΜΕΣΟΣ		$\text{Αριθμός Ορόφων} : 5$ $\text{Ύψος} : 19.50$	
ΣΧΕΔΙΟ   Drawing		ΠΡΟΤΕΙΝΟΜΕΝΟΣ ΑΡΙΘΜΟΣ ΟΡΟΦΩΝ ΚΑΙ ΎΨΟΣ	
TOMEΣ		$\text{Αριθμός Ορόφων} : 5$ $\text{Ύψος} : 19.50$	
ΚΛΙΜΑΚΑ   Drawing Scale		ΠΡΟΤΕΙΝΟΜΕΝΕΣ ΚΑΛΥΜΜΕΝΕΣ ΒΕΡΑΝΤΕΣ	
1:100		$\text{Εμβαδόν Ισογείου} :$ $\text{Εμβαδόν 1}^{\text{ο}} \text{ Ορόφου} :$ $\text{Εμβαδόν 2}^{\text{ο}} \text{ Ορόφου} :$ $\text{Εμβαδόν 3}^{\text{ο}} \text{ Ορόφου} :$ $\text{Εμβαδόν 4}^{\text{ο}} \text{ Ορόφου} :$	
ΚΩΔΙΚΟΣ ΕΡΓΟΥ   PROJECT CODE		$\text{Το εμβαδό των βεραντών μπορεί να ανέρχεται στο 35\% ορόφου νοουμένου ότι το συνολικό εμβαδό των βεραντών δεν υπερβαίνει το 25\% του συνολικού εμβαδού των ορόφων.}$	
389/2023		ΠΡΟΤΕΙΝΟΜΕΝΟΙ ΧΩΡΟΙ ΣΤΑΘΜΕΥΣΗΣ Αριθμός Χώρων Στάθμευσης : 13	
ΑΡ. ΣΧΕΔΙΟΥ   NUMBER	ΗΜΕΡΟΜΗΝΙΑ   DATE	ΣΤΟΙΧΕΙΑ ΜΕΛΕΤΗΤΗ	
13	MAR. 2024	Όνοματεπώνυμο : ANTPEA ANTΩNIOY	
ΥΠΟΓΡΑΦΗ ΙΔΙΟΚΤΗΤΗ   OWNER'S SIGNATURE		Αρ. Μητρώου ΕΤΕΚ: Α200105	
		Υπογραφή:	

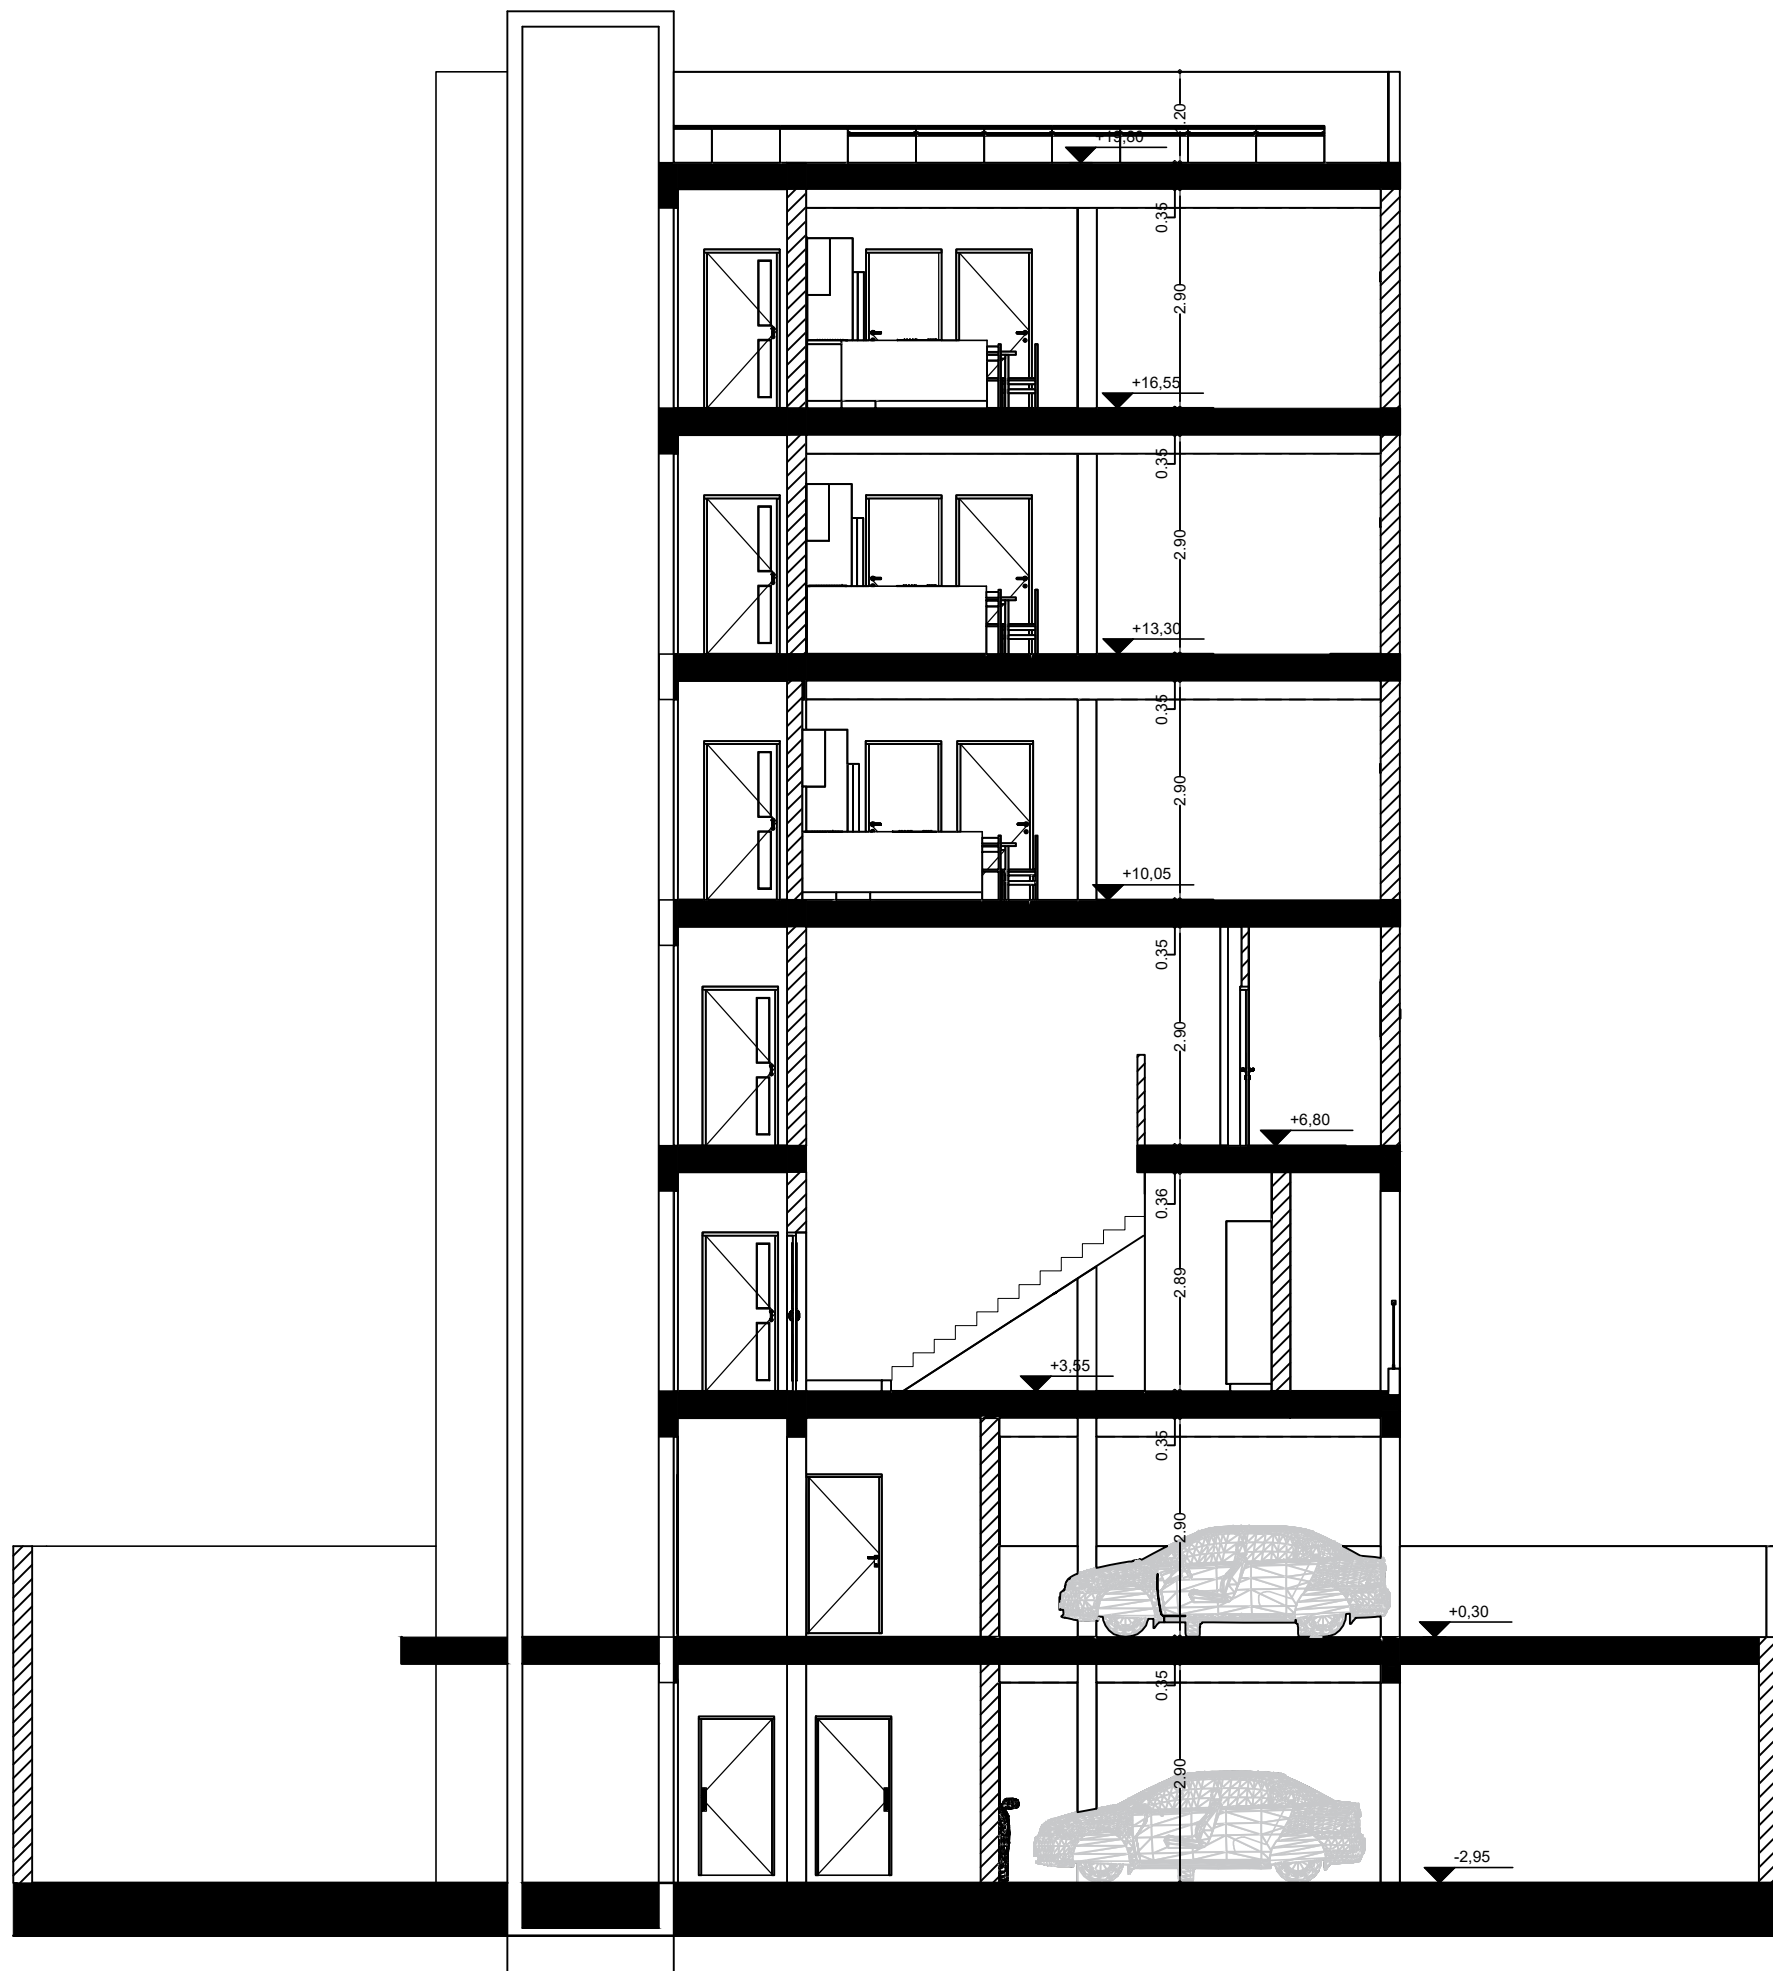

ΤΟΜΗ Β-Β

ΥΛΙΚΑ | MATERIAL

1. ΑΛΟΥΜΙΝΙΑ ΠΑΡΑΟΥΡΑ
2. ΑΛΟΥΜΙΝΙΟ ΜΕ ΓΥΑΛΙ ΣΤΑ ΜΠΑΛΚΟΝΙΑ
3. ΓΡΑΦΙΑΤΟ
4. ΚΑΘΕΤΕΣ ΔΟΚΙΔΕΣ

ΣΗΜΕΙΩΣΕΙΣ | NOTES

.....  
 .....  
 .....  
 .....



**C.S.N. DEMETRIOU  
 DEVELOPERS LIMITED**  
 ΕΚΤΩΡΟΣ 3,4549  
 ΠΑΛΟΔΙΑ, ΛΕΜΕΣΟΣ  
 τηλ: 99 914263 , 99 960489  
 email: csn\_dem@outlook.com

ΤΙΤΛΟΣ ΕΡΓΟΥ | PROJECT TITLE

**TEM 389  
 SANTERO**

ΘΕΣΗ / ΠΟΛΗ | LOCATION

**ΑΓΙΟΣ  
 ΝΕΚΤΑΡΙΟΣ-ΛΕΜΕΣΟΣ**

ΣΧΕΔΙΟ | Drawing

**ΤΟΜΕΣ**

ΚΛΙΜΑΚΑ | Drawing Scale

**1:100**

ΚΩΔΙΚΟΣ ΕΡΓΟΥ | PROJECT CODE

**389/2023**

ΑΡ. ΣΧΕΔΙΟΥ | NUMBER

**14**

ΗΜΕΡΟΜΗΝΙΑ | DATE

**MAR. 2024**

ΥΠΟΓΡΑΦΗ ΙΔΙΟΚΤΗΤΗ | OWNER'S SIGNATURE

.....  
 .....

ΕΝΤΟΛΗ 2/2022 ΠΟΛΕΟΔΟΜΙΚΗ ΑΔΕΙΑ ΜΕ ΤΗΝ ΔΙΑΔΙΚΑΣΙΑ ΠΟΛΕΟΔΟΜΙΚΗΣ ΒΕΒΑΙΟΤΗΤΑΣ

Επαρχικό Γραφείο ΤΠΟ .....  
 Δήμος .....  
 Αριθμός αίτησης .....

ΘΕΩΡΗΣΗ ΠΟΛΕΟΔΟΜΙΚΗΣ ΑΡΧΗΣ

ΟΙΚΟΠΕΔΟ Ή ΥΠΟ ΔΗΜΙΟΥΡΓΙΑ ΟΙΚΟΠΕΔΟ  
 Φ.ΣΧΕΔΙΟ: 54/500504  
 ΤΜΗΜΑ: 01  
 ΑΡΙΘΜΟΣ ΤΕΜΑΧΙΟΥ: 389  
 ΠΕΡΙΟΧΗ: ΑΓΙΟΣ ΝΕΚΤΑΡΙΟΣ - ΛΕΜΕΣΟΣ  
 ΑΡ. ΠΟΛΕΟΔΟΜΙΚΗΣ ΑΔΕΙΑΣ ΔΙΑΧΩΡΙΣΜΟΥ :

ΣΤΟΙΧΕΙΑ ΕΡΓΟΥ:  
 ΠΟΛΥΚΑΤΟΙΚΙΑ 11 ΔΙΑΜΕΡΙΣΜΑΤΩΝ

ΠΡΟΤΕΙΝΟΜΕΝΗ ΔΟΜΗΣΗ

T1 + T2 + T3 + T4	830
Σ.Δόμησης =	----- = 125%
E. Τεμαχίου	657

ΠΡΟΤΕΙΝΟΜΕΝΗ ΚΑΛΥΨΗ

T5	243
Π. Κάλυψης =	----- = 37.00%
E. Τεμαχίου	657

ΠΡΟΤΕΙΝΟΜΕΝΟΣ ΑΡΙΘΜΟΣ ΟΡΟΦΩΝ ΚΑΙ ΎΨΟΣ

**Αριθμός Ορόφων : 5**  
**Ύψος : 19.50**

ΠΡΟΤΕΙΝΟΜΕΝΕΣ ΚΑΛΥΜΜΕΝΕΣ ΒΕΡΑΝΤΕΣ

**Εμβαδόν Ισογείου :**  
**Εμβαδόν 1<sup>ο</sup> Ορόφου:**  
**Εμβαδόν 2<sup>ο</sup> Ορόφου:**  
**Εμβαδόν 3<sup>ο</sup> Ορόφου:**  
**Εμβαδόν 4<sup>ο</sup> Ορόφου:**

Το εμβαδό των βεραντών μπορεί να ανέρχεται στο 35% ορόφου νοουμένου ότι το συνολικό εμβαδό των βεραντών δεν υπερβαίνει το 25% του συνολικού εμβαδού των ορόφων.

ΠΡΟΤΕΙΝΟΜΕΝΟΙ ΧΩΡΟΙ ΣΤΑΘΜΕΥΣΗΣ

**Αριθμός Χώρων Στάθμευσης : 13**

ΣΤΟΙΧΕΙΑ ΜΕΛΕΤΗΤΗ

Όνοματεπώνυμο : **ΑΝΤΡΕΑ ΑΝΤΩΝΙΟΥ**

Αρ. Μητρώου ΕΤΕΚ: A200105

Υπογραφή: