


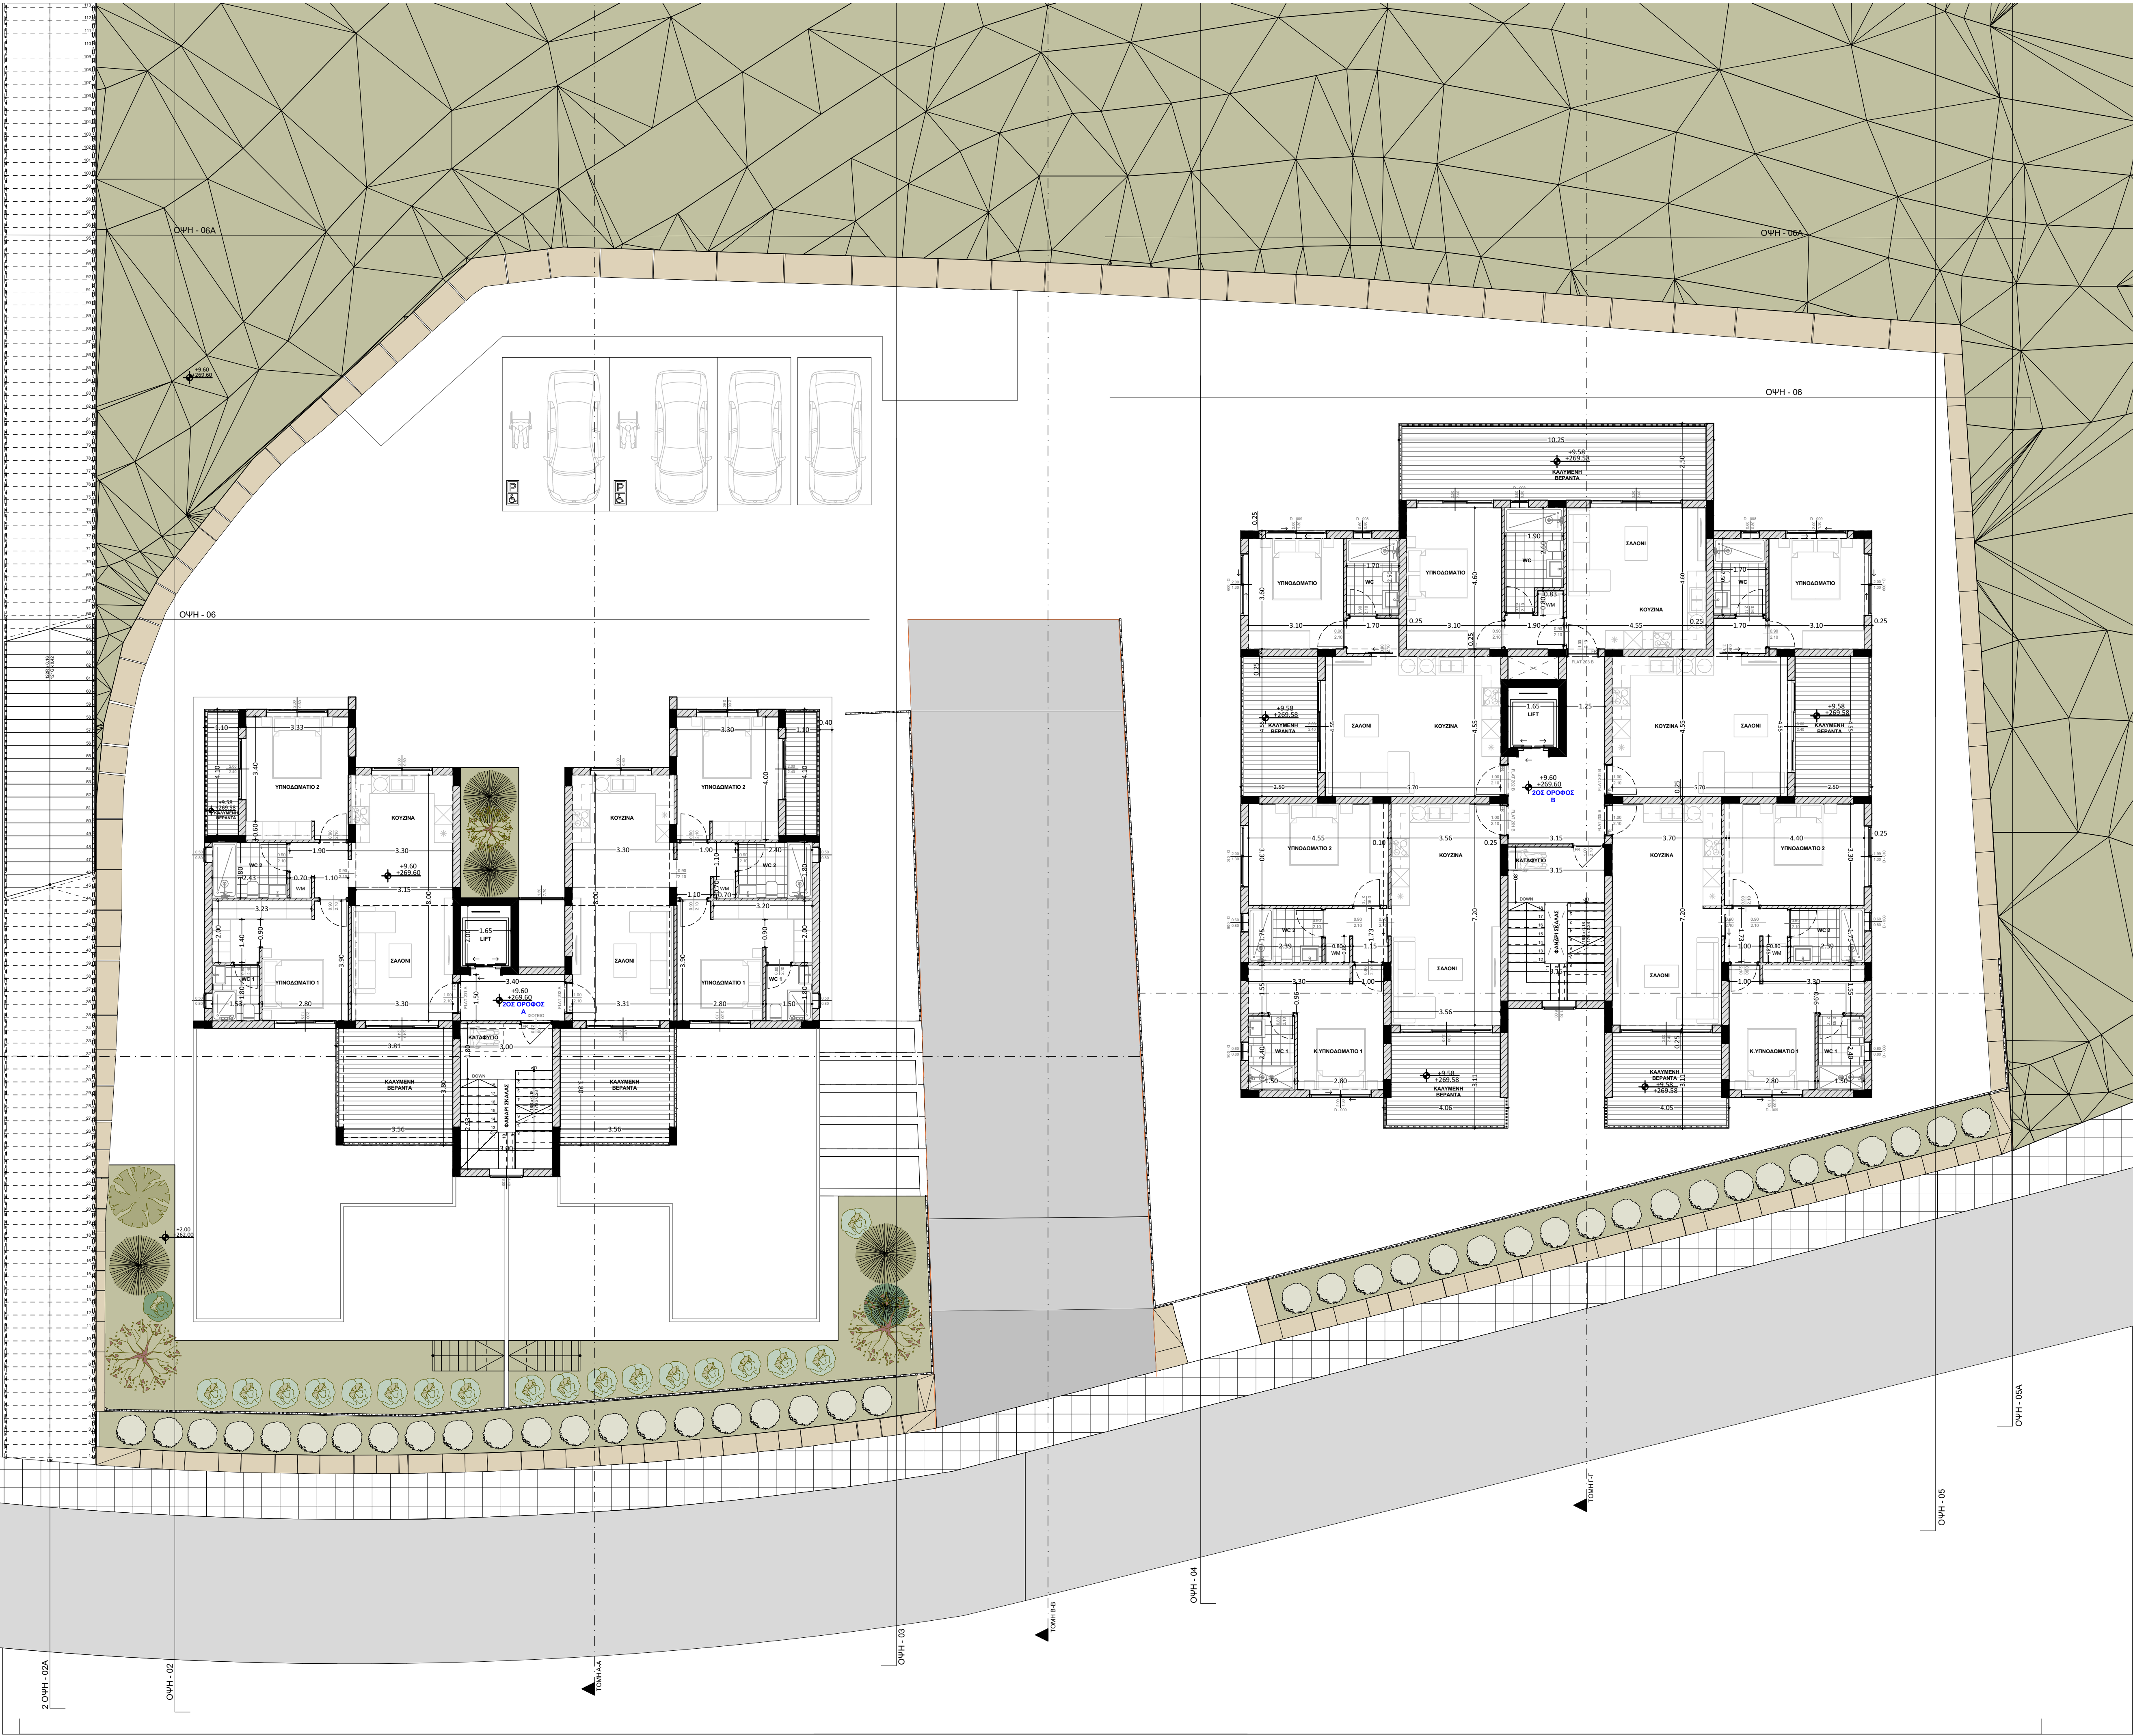


ΥΛΙΚΑ MATERIAL 1. ΓΡΑΦΙΑΤΟ 2. ΣΤΗΘΙΑΙΟ ΜΕΤΑΛΛΙΚΗ ΚΑΤΑΣΚΕΥΗ 3. ΓΡΑΦΙΑΤΟ ΧΡΩΜΑ ΕΠΙΛΟΓΗ ΑΡΧΙ. 4. ΑΛΟΥΜΙΝΙΑ ΠΑΡΑΘΥΡΑ 5. ΔΟΜΙΔΙΑ ΠΟΡΤΑ ΜΕ ΦΙΛΑΡΑΚΙΑ 6. ΔΟΜΙΔΕΣ 7. ΚΑΤΑΣΚΕΥΗ ΑΠΟΚΡΥΨΕΙΣ ΚΟΜΠΡΕΣΟΡΩΝ ΣΗΜΕΙΩΣΕΙΣ NOTES	ΠΟΛΕΟΔΟΜΙΚΗ ΑΔΕΙΑ Επαρχικό Γραφείο ΤΠΟ Δήμος Αριθμός αίτησης ΘΕΩΡΗΣΗ ΠΟΛΕΟΔΟΜΙΚΗΣ ΑΡΧΗΣ	
	ΟΙΚΟΠΕΔΟ Ή ΥΠΟ ΔΗΜΙΟΥΡΓΙΑ ΟΙΚΟΠΕΔΟ Φ. ΣΧΕΔΙΟ: 53/24 ΤΜΗΜΑ: 0 ΑΡΙΘΜΟΣ ΤΕΜΑΧΙΟΥ: 829-833 ΠΕΡΙΟΧΗ: ΠΑΛΟΔΕΙΑ - ΛΕΜΕΣΟΣ ΑΡ. ΠΟΛΕΟΔΟΜΙΚΗΣ ΑΔΕΙΑΣ ΔΙΑΧΟΡΙΣΜΟΥ : ####	
	ΠΟΛΕΟΔΟΜΙΚΑ ΔΕΔΟΜΕΝΑ ΕΜΒΑΔΟ ΟΙΚΟΠΕΔΟΥ: 3344 ΖΩΝΗ: Η4 Σ.ΔΟΜΗΣΗΣ: 40% ΑΡ. ΟΡΟΦΩΝ: 2 Σ.ΚΑΛΥΨΗ: 25% ΥΨΟΣ: 8,30	
	ΣΤΟΙΧΕΙΑ ΕΡΓΟΥ: 2 ΠΟΛΥΚΑΤΟΙΚΙΕΣ - 16 ΔΙΑΜΕΡΙΣΜΑΤΑ	
	ΠΡΟΤΕΙΝΟΜΕΝΗ ΔΟΜΗΣΗ Σ.Δόμ. = 1+2+3 = 1179 = 35% ΕΜ. ΤΕΜΑΧΙΟΥ 3344	
	ΠΡΟΤΕΙΝΟΜΕΝΗ ΚΑΛΥΨΗ Π.Καλ. = 4 = 725.95 = 21.70% ΕΜ. ΤΕΜΑΧΙΟΥ 3344	
	ΤΙΤΛΟΣ ΕΡΓΟΥ PROJECT TITLE TEM 829-833	
	ΘΕΣΗ / ΠΟΛΗ LOCATION ΠΑΛΟΔΕΙΑ - ΛΕΜΕΣΟΣ	
	ΣΧΕΔΙΟ Drawing ΚΑΤΟΨΗ ΙΣΟΓΕΙΟΥ	
	ΚΑΙΜΑΚΑ Drawing Scale 1:100	
ΚΩΔΙΚΟΣ ΕΡΓΟΥ PROJECT CODE 829-833/2024		
ΑΡ. ΣΧΕΔΙΟΥ NUMBER 01		
ΗΜΕΡΟΜΗΝΙΑ DATE 19-Dec-25		
ΥΠΟΓΡΑΦΗ ΙΔΙΟΚΤΗΤΗ OWNER'S SIGNATURE ΑΡ. Μητρώου ΕΤΕΚ: A174772 ΑΝΤΡΙΑ ΧΡΙΣΤΟΥ ΑΡΧΙΤΕΚΤΟΝΑΣ ΑΡ. ΕΤΕΚ A174772		




ΥΛΙΚΑ MATERIAL		ΠΟΛΕΟΔΟΜΙΚΗ ΑΔΕΙΑ	
1. ΓΡΑΦΙΑΤΟ		Επταρχικό Γραφείο ΤΠΟ	
2. ΣΤΗΘΙΑΙΟ ΜΕΤΑΛΛΙΚΗ ΚΑΤΑΣΚΕΥΗ		Δήμος	
3. ΓΡΑΦΙΑΤΟ ΧΡΩΜΑ ΕΠΙΛΟΓΗ ΑΡΧ.		Αριθμός αίτησης	
4. ΑΛΟΥΜΙΝΙΑ ΠΑΡΑΘΥΡΑ		ΘΕΩΡΗΣΗ ΠΟΛΕΟΔΟΜΙΚΗΣ ΑΡΧΗΣ	
5. ΔΟΜΙΔΕΣ		ΟΙΚΟΠΕΔΟ Ή ΥΠΟ ΔΗΜΙΟΥΡΓΙΑ ΟΙΚΟΠΕΔΟ	
6. ΔΟΜΙΔΕΣ		Φ. ΣΧΕΔΙΟ: 53/24	
7. ΚΑΤΑΣΚΕΥΗ ΑΠΟΚΡΥΨΕΙΣ		ΤΜΗΜΑ: 0	
ΚΟΜΠΡΕΣΟΡΙΩΝ		ΑΡΙΘΜΟΣ ΤΕΜΑΧΙΟΥ: 829-833	
ΣΗΜΕΙΩΣΕΙΣ NOTES		ΠΕΡΙΟΧΗ: ΠΑΛΟΔΕΙΑ - ΛΕΜΕΣΟΣ	
		ΑΡ. ΠΟΛΕΟΔΟΜΙΚΗΣ ΑΔΕΙΑΣ ΔΙΑΧΟΡΙΣΜΟΥ :	
		####	
		ΠΟΛΕΟΔΟΜΙΚΑ ΔΕΔΟΜΕΝΑ	
		ΕΜΒΑΔΟ ΟΙΚΟΠΕΔΟΥ: 3344	
		ΖΩΝΗ: Η4	
		Σ.ΔΟΜΗΣΗΣ: 40%	
		ΑΡ. ΟΡΟΦΩΝ: 2	
		Σ.ΚΑΛΥΨΗ: 25%	
		ΥΨΟΣ: 8,30	
		ΣΤΟΙΧΕΙΑ ΕΡΓΟΥ:	
		2 ΠΟΛΥΚΑΤΟΙΚΕΣ - 16 ΔΙΑΜΕΡΙΣΜΑΤΑ	
		ΠΡΟΤΕΙΝΟΜΕΝΗ ΔΟΜΗΣΗ	
		Σ.Δόμ. = 1+2+3 = 1179	
		ΕΜ. ΤΕΜΑΧΙΟΥ 3344 =35%	
		ΠΡΟΤΕΙΝΟΜΕΝΗ ΚΑΛΥΨΗ	
		Π.Καλ. = 4 725.95	
		ΕΜ. ΤΕΜΑΧΙΟΥ 3344 =21,70%	
CSN DEMETRIOU DEVELOPERS		ΤΙΤΛΟΣ ΕΡΓΟΥ PROJECT TITLE	
ΕΚΤΟΡΟΣ 3, ΤΚ 4549, ΠΑΛΟΔΕΙΑ, ΛΕΜΕΣΟΣ τηλ.99914263,99960489		TEM 829-833	
		ΠΡΟΤΕΙΝΟΜΕΝΟΣ ΑΡΙΘΜΟΣ ΟΡΟΦΩΝ ΚΑΙ ΥΨΟΣ	
		Αριθμός Ορόφων : 3	
		Υψος : 9.80	
		ΠΡΟΤΕΙΝΟΜΕΝΕΣ ΚΑΛΥΜΜΕΝΕΣ ΒΕΡΑΝΤΕΣ	
		Εμβαδόν Ισογείου :	
		Εμβαδόν 1 ^{ου} Ορόφου:	
		Εμβαδόν 2 ^{ου} Ορόφου:	
CSN DEMETRIOU DEVELOPERS		ΠΡΟΤΕΙΝΟΜΕΝΟΙ ΧΩΡΟΙ ΣΤΑΘΕΥΣΗΣ	
ΕΚΤΟΡΟΣ 3, ΤΚ 4549, ΠΑΛΟΔΕΙΑ, ΛΕΜΕΣΟΣ τηλ.99914263,99960489		Αριθμός Χώρων Στάθμευσης : 20	
ΠΑΛΟΔΕΙΑ - ΛΕΜΕΣΟΣ		ΣΤΟΙΧΕΙΑ ΜΕΛΕΤΗΤΗ	
ΣΧΕΔΙΟ Drawing		Ονοματεπώνυμο : ΑΝΤΡΙΑ ΧΡΙΣΤΟΥ	
ΚΑΤΟΨΗ 1ΟΥ ΟΡΟΦΟΥ		Αρ. Μητρώου ΕΤΕΚ: A174772	
ΚΑΙΜΑΚΑ Drawing Scale		Υπογραφή: ΑΝΤΡΙΑ ΧΡΙΣΤΟΥ	
1:100		ΑΡΧΙΤΕΚΤΟΝΑΣ	
ΚΩΔΙΚΟΣ ΕΡΓΟΥ PROJECT CODE		ΑΡ. ΕΤΕΚ A174772	
829-833/2024			
ΑΡ. ΣΧΕΔΙΟΥ NUMBER			
02			
ΗΜΕΡΟΜΗΝΙΑ DATE			
19-Dec-25			
ΥΠΟΓΡΑΦΗ ΙΔΙΟΚΤΗΤΗ OWNER'S SIGNATURE			



ΥΛΙΚΑ MATERIAL 1. ΓΡΑΦΙΑΤΟ 2. ΣΤΗΘΙΑΙΟ ΜΕΤΑΛΛΙΚΗ ΚΑΤΑΣΚΕΥΗ 3. ΓΡΑΦΙΑΤΟ ΧΡΩΜΑ ΕΠΙΛΟΓΗ ΑΡΧ. 4. ΑΛΟΥΜΙΝΙΑ ΠΑΡΑΘΥΡΑ 5. ΑΛΟΥΜΙΝΙΑ ΠΟΡΤΑ ΜΕ ΦΙΛΑΡΑΚΙΑ 6. ΔΟΜΙΔΕΣ 7. ΚΑΤΑΣΚΕΥΗ ΑΠΟΚΡΥΨΕΙΣ ΚΟΜΠΡΕΣΟΡΙΩΝ ΣΗΜΕΙΩΣΕΙΣ NOTES	ΠΟΛΕΟΔΟΜΙΚΗ ΑΔΕΙΑ Επταρχικό Γραφείο ΤΠΟ Δήμος Αριθμός αίτησης	
	ΘΕΩΡΗΣΗ ΠΟΛΕΟΔΟΜΙΚΗΣ ΑΡΧΗΣ ΟΙΚΟΠΕΔΟ Ή ΥΠΟ ΔΗΜΙΟΥΡΓΙΑ ΟΙΚΟΠΕΔΟ Φ. ΣΧΕΔΙΟ: 53/24 ΤΜΗΜΑ: 0 ΑΡΙΘΜΟΣ ΤΕΜΑΧΙΟΥ: 829-833 ΠΕΡΙΟΧΗ: ΠΑΛΛΑΔΕΙΑ - ΛΕΜΕΣΟΣ ΑΡ. ΠΟΛΕΟΔΟΜΙΚΗΣ ΑΔΕΙΑΣ ΔΙΑΧΟΡΙΣΜΟΥ : ###	
	ΠΟΛΕΟΔΟΜΙΚΑ ΔΕΔΟΜΕΝΑ ΕΜΒΑΔΟ ΟΙΚΟΠΕΔΟΥ: 3344 ΖΩΝΗ: Η4 Σ.ΔΟΜΗΣΗΣ: 40% Σ.ΚΑΛΥΨΗ: 25% ΑΡ. ΟΡΟΦΩΝ: 2 ΥΨΟΣ: 8,30	
	ΣΤΟΙΧΕΙΑ ΕΡΓΟΥ: 2 ΠΟΛΥΚΑΤΟΙΚΕΣ - 16 ΔΙΑΜΕΡΙΣΜΑΤΑ ΠΡΟΤΕΙΝΟΜΕΝΗ ΔΟΜΗΣΗ Σ.Δόμ. = 1+2+3 = 1179 = 35% ΕΜ. ΤΕΜΑΧΙΟΥ 3344	
CSN DEMETRIOU DEVELOPERS ΕΚΤΟΡΟΣ 3, ΤΚ 4549, ΠΑΛΛΑΔΕΙΑ, ΛΕΜΕΣΟΣ τηλ. 99914263, 99960489	ΠΡΟΤΕΙΝΟΜΕΝΗ ΚΑΛΥΨΗ Π.Καλ. = 4 = 725.95 = 21,70% ΕΜ. ΤΕΜΑΧΙΟΥ 3344	
	ΤΙΤΛΟΣ ΕΡΓΟΥ PROJECT TITLE TEM 829-833	
	ΘΕΣΗ POAH LOCATION ΠΑΛΛΑΔΕΙΑ - ΛΕΜΕΣΟΣ	
	ΣΧΕΔΙΟ Drawing ΚΑΤΟΨΗ 2ΟΥ ΟΡΟΦΟΥ	
ΚΑΙΜΑΚΑ Drawing Scale 1:100 ΚΩΔΙΚΟΣ ΕΡΓΟΥ PROJECT CODE 829-833/2024 ΑΡ. ΣΧΕΔΙΟΥ NUMBER 03 ΗΜΕΡΟΜΗΝΙΑ DATE 19-Dec-25 ΥΠΟΓΡΑΦΗ ΙΔΙΟΚΤΗΤΗ OWNER'S SIGNATURE	ΠΡΟΤΕΙΝΟΜΕΝΟΣ ΑΡΙΘΜΟΣ ΟΡΟΦΩΝ ΚΑΙ ΥΨΟΣ Αριθμός Ορόφων : 3 Υψος : 9.80	
	ΠΡΟΤΕΙΝΟΜΕΝΕΣ ΚΑΛΥΜΜΕΝΕΣ ΒΕΡΑΝΤΕΣ Εμβαδόν Ισογείου : Εμβαδόν 1 ^{ου} Ορόφου: Εμβαδόν 2 ^{ου} Ορόφου:	
	ΠΡΟΤΕΙΝΟΜΕΝΟΙ ΧΩΡΟΙ ΣΤΑΘΕΥΣΗΣ Αριθμός Χώρων Στάθμευσης : 20	
	ΣΤΟΙΧΕΙΑ ΜΕΛΕΤΗΤΗ Ονοματεπώνυμο : ΑΝΤΡΙΑ ΧΡΙΣΤΟΥ Αρ. Μητρώου ΕΤΕΚ: A174772 Υπογραφή: ΑΝΤΡΙΑ ΧΡΙΣΤΟΥ ΑΡΧΙΤΕΚΤΟΝΑΣ ΑΡ. ΕΤΕΚ A174772	

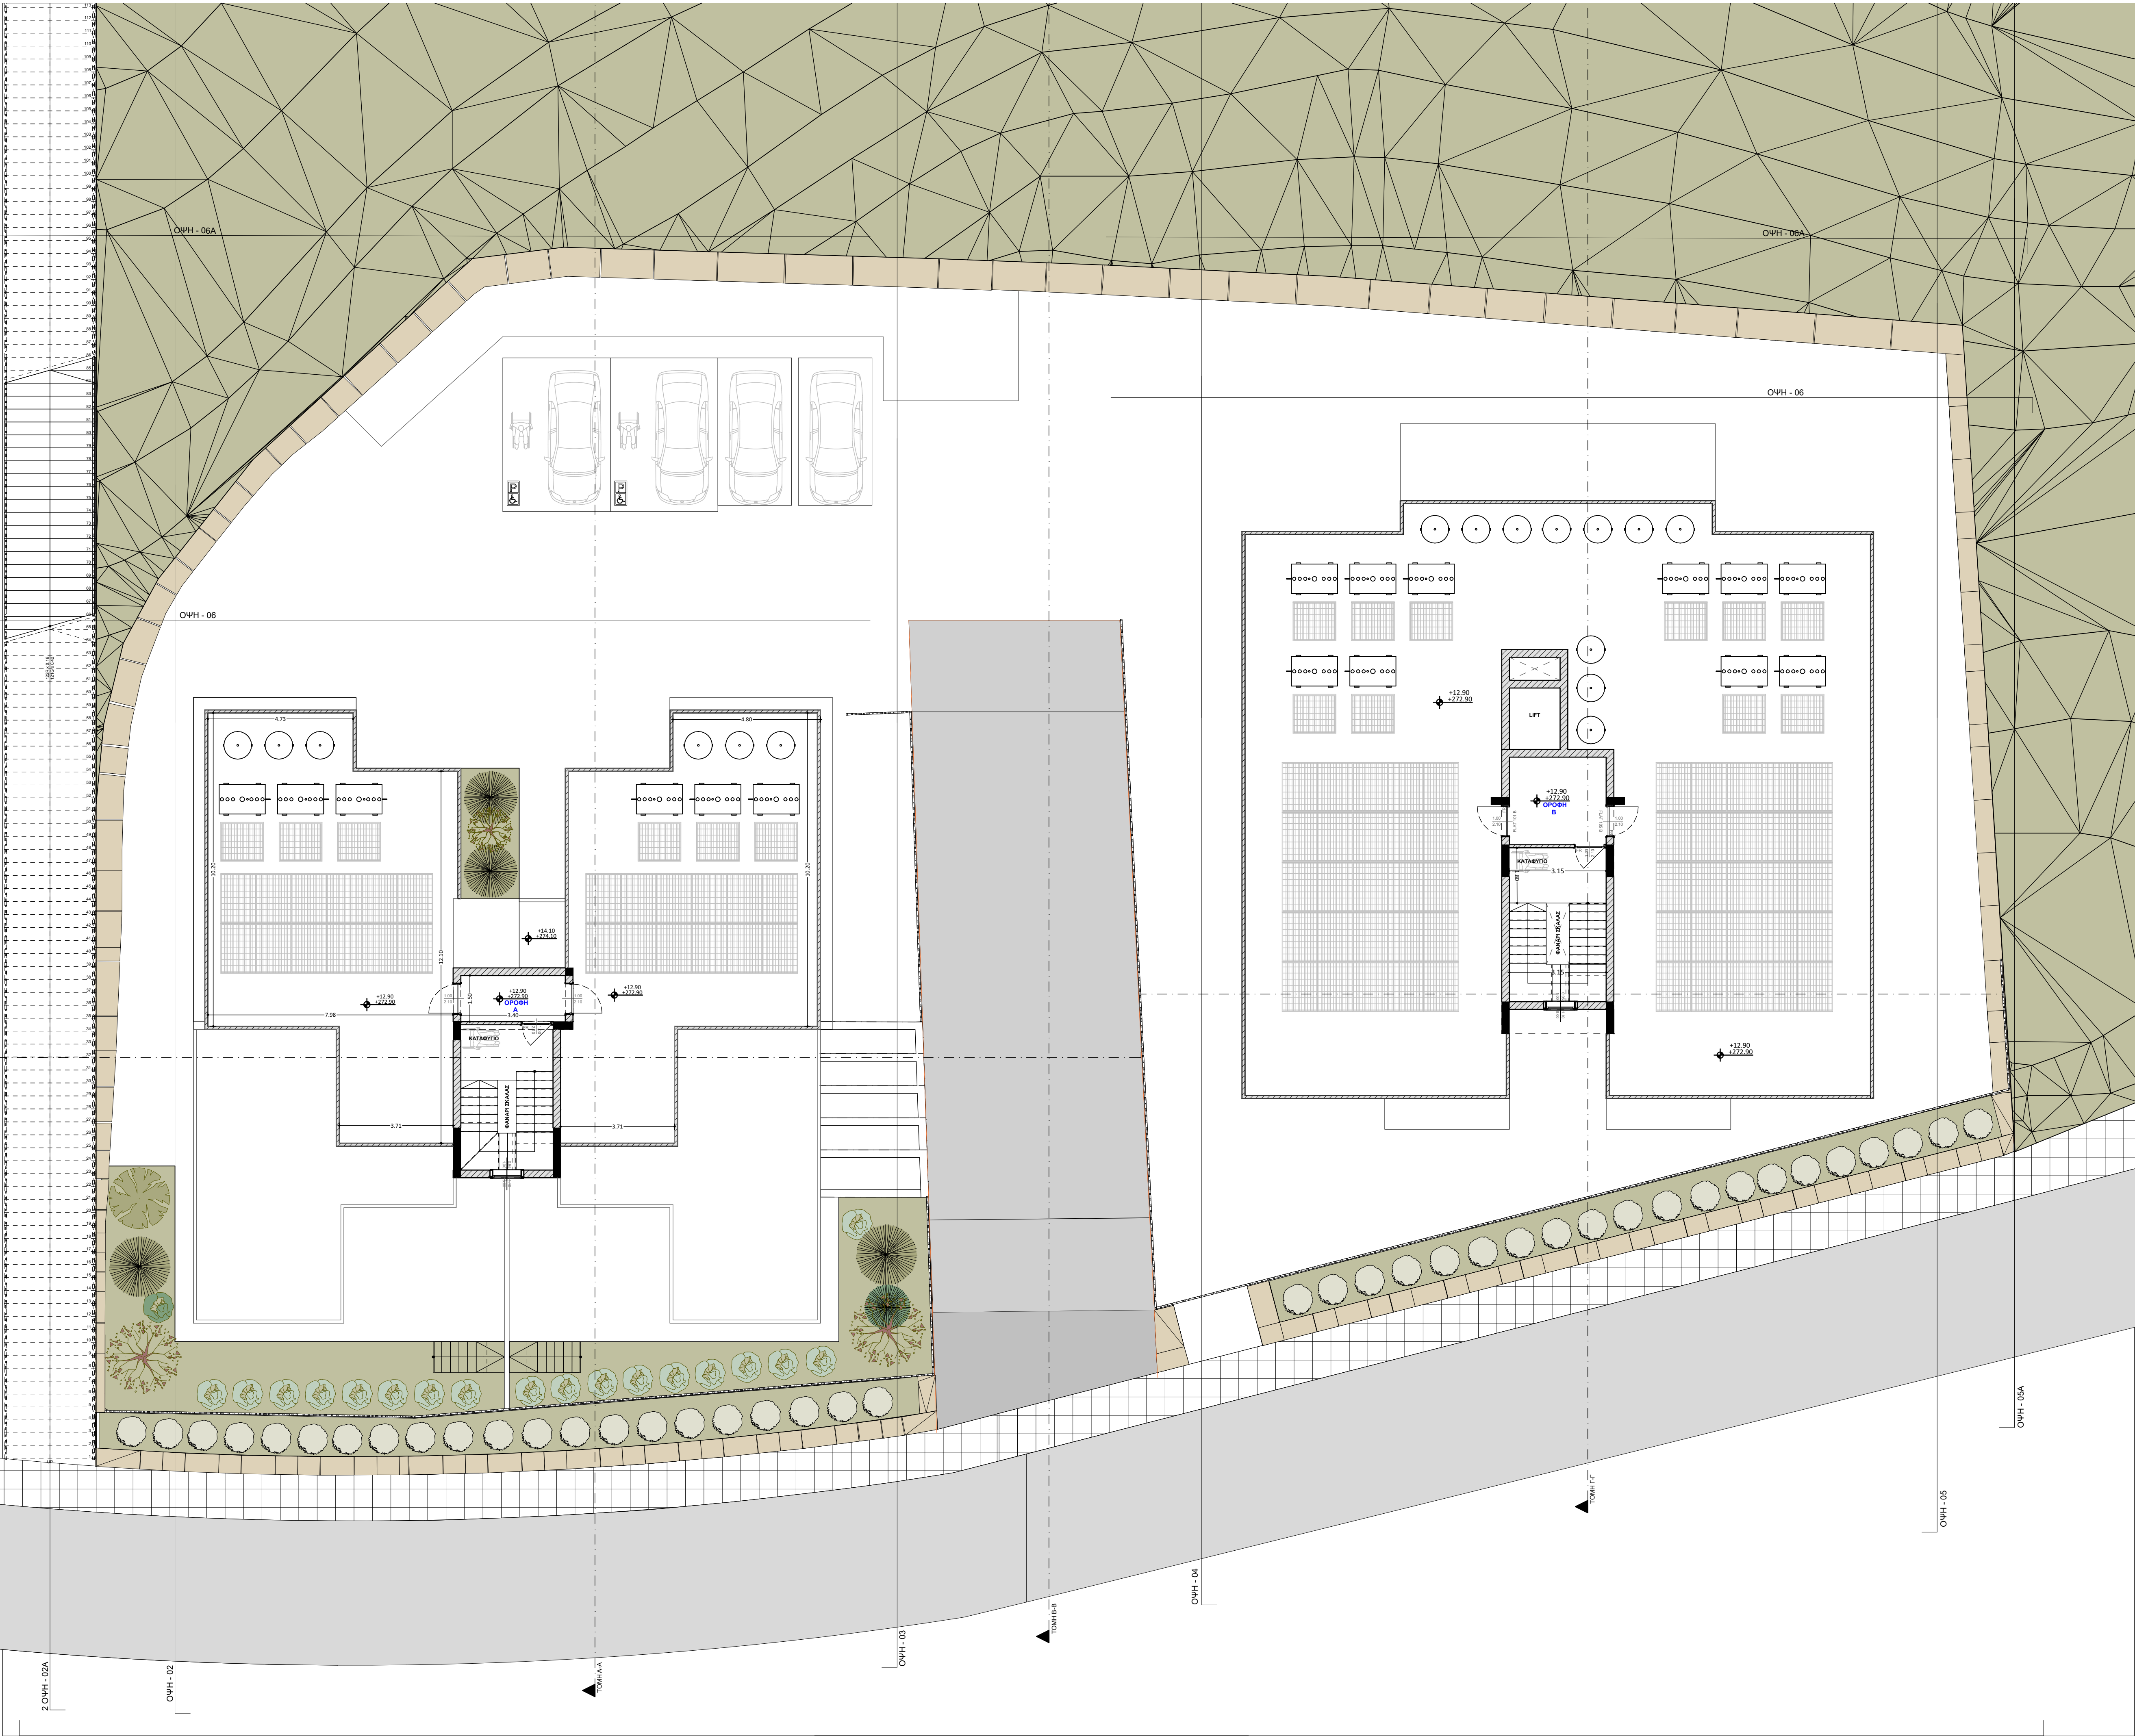

ΥΛΙΚΑ MATERIAL 1. ΓΡΑΦΙΑΤΟ 2. ΣΤΗΘΑΙΟ ΜΕΤΑΛΛΙΚΗ ΚΑΤΑΣΚΕΥΗ 3. ΓΡΑΦΙΑΤΟ ΧΡΩΜΑ ΕΠΙΛΟΓΗ ΑΡΧ. 4. ΑΛΟΥΜΙΝΙΑ ΠΑΡΑΘΥΡΑ 5. ΑΛΟΥΜΙΝΙΑ ΠΟΡΤΑ ΜΕ ΦΙΛΑΡΑΚΙΑ 6. ΔΟΜΙΔΕΣ 7. ΚΑΤΑΣΚΕΥΗ ΑΠΟΚΡΥΨΕΙΣ ΚΟΜΠΡΕΣΟΡΩΝ ΣΗΜΕΙΩΣΕΙΣ NOTES	ΠΟΛΕΟΔΟΜΙΚΗ ΑΔΕΙΑ	
	Επαγγελματικό Γραφείο ΤΠΟ	Δημιός
Αριθμός αίτησης		
ΘΕΩΡΗΣΗ ΠΟΛΕΟΔΟΜΙΚΗΣ ΑΡΧΗΣ		
ΟΙΚΟΠΕΔΟ Ή ΥΠΟ ΔΗΜΙΟΥΡΓΙΑ ΟΙΚΟΠΕΔΟ Φ. ΣΧΕΔΙΟ: 53/24 ΤΜΗΜΑ: 0 ΑΡΙΘΜΟΣ ΤΕΜΑΧΙΟΥ: 829-833 ΠΕΡΙΟΧΗ: ΠΑΛΟΔΕΙΑ - ΛΕΜΕΣΟΣ ΑΡ. ΠΟΛΕΟΔΟΜΙΚΗΣ ΑΔΕΙΑΣ ΔΙΑΧΩΡΙΣΜΟΥ : ####		
ΠΟΛΕΟΔΟΜΙΚΑ ΔΕΔΟΜΕΝΑ ΕΜΒΛΑΔΟ ΟΙΚΟΠΕΔΟΥ: 3344 ΖΩΝΗ: Η4 Σ.ΔΟΜΗΣΗΣ: 40% ΑΡ. ΟΡΟΦΩΝ: 2		
ΣΤΟΙΧΕΙΑ ΕΡΓΟΥ: 2 ΠΟΛΥΚΑΤΟΙΚΙΕΣ - 16 ΔΙΑΜΕΡΙΣΜΑΤΑ ΠΡΟΤΕΙΝΟΜΕΝΗ ΔΟΜΗΣΗ		
CSN DEMETRIOU DEVELOPERS ΕΚΤΟΡΟΣ 3, ΤΚ. 4549, ΠΑΛΟΔΕΙΑ, ΛΕΜΕΣΟΣ τηλ. 99914263, 99960489		
ΤΙΤΛΟΣ ΕΡΓΟΥ PROJECT TITLE TEM 829-833		
ΘΕΣΗ / ΠΟΛΗ LOCATION ΠΑΛΟΔΕΙΑ - ΛΕΜΕΣΟΣ		
ΣΧΕΔΙΟ Drawing ΚΑΤΟΨΗ ΚΛΙΜΑΚΟΣΤΑΣΙΟΥ ΚΑΙΜΑΚΑ Drawing Scale 1:100		
ΚΩΔΙΚΟΣ ΕΡΓΟΥ PROJECT CODE 829-833/2024		
ΑΡ. ΣΧΕΔΙΟΥ NUMBER 04		
ΗΜΕΡΟΜΗΝΙΑ DATE 19-Dec-25		
ΥΠΟΓΡΑΦΗ ΙΔΙΟΚΤΗΤΗ OWNER'S SIGNATURE		
ΠΡΟΤΕΙΝΟΜΕΝΗ ΔΟΜΗΣΗ Σ.Δόμ. = 1+2+3 = 1179 ΕΜ. ΤΕΜΑΧΙΟΥ 3344		
ΠΡΟΤΕΙΝΟΜΕΝΗ ΚΑΛΥΨΗ Π.Καλ. = 4 = 725.95 ΕΜ. ΤΕΜΑΧΙΟΥ 3344		
ΠΡΟΤΕΙΝΟΜΕΝΟΣ ΑΡΙΘΜΟΣ ΟΡΟΦΩΝ ΚΑΙ ΥΨΟΣ Αριθμός Ορόφων : 3 Υψος : 9.80		
ΠΡΟΤΕΙΝΟΜΕΝΕΣ ΚΑΛΥΜΜΕΝΕΣ ΒΕΡΑΝΤΕΣ Εμβαδόν Ισογείου : Εμβαδόν 1 ^{ου} Ορόφου: Εμβαδόν 2 ^{ου} Ορόφου:		
ΠΡΟΤΕΙΝΟΜΕΝΟΙ ΧΩΡΟΙ ΣΤΑΘΜΕΥΣΗΣ Αριθμός Χώρων Στάθμευσης : 20		
ΣΤΟΙΧΕΙΑ ΜΕΛΕΤΗΤΗ Ονοματεπώνυμο : ΑΝΤΡΙΑ ΧΡΙΣΤΟΥ		
Αρ. Μητρώου ΕΤΕΚ: Α174772		
Υπογραφή: ΑΝΤΡΙΑ ΧΡΙΣΤΟΥ ΑΡΧΙΤΕΚΤΩΝ ΕΤΕΚ Α174772		

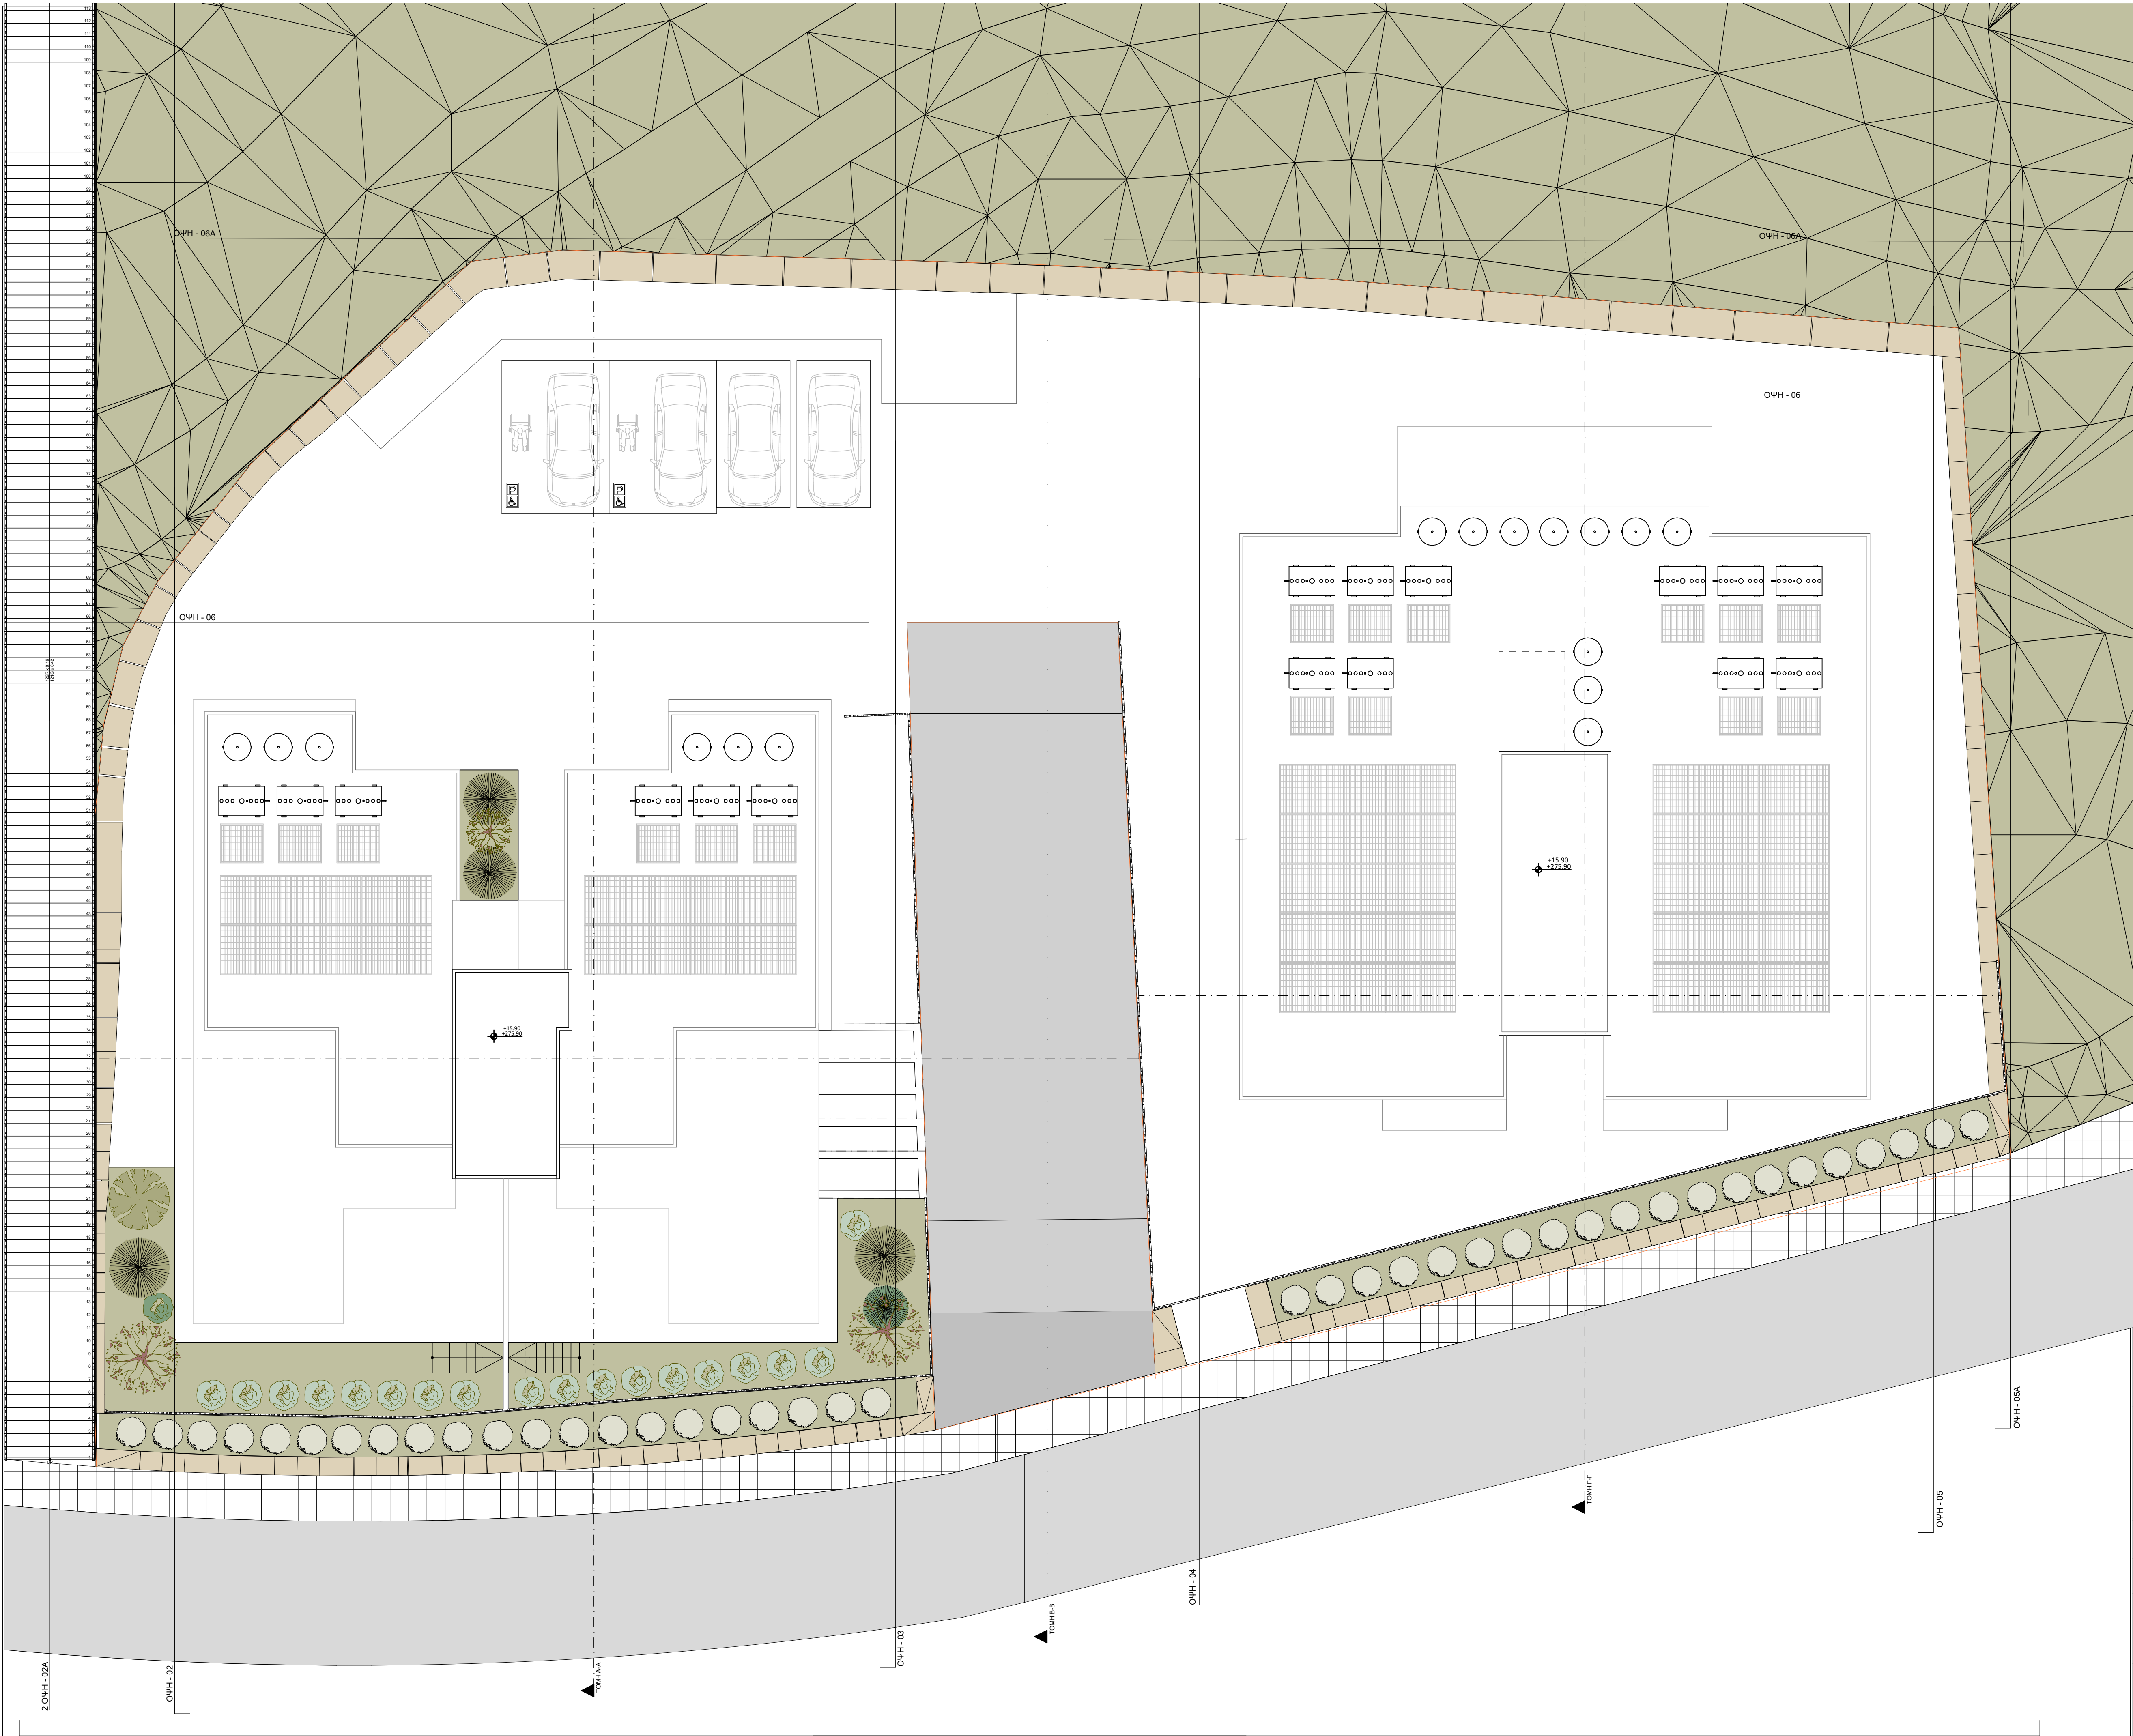

ΥΛΙΚΑ MATERIAL 1. ΓΡΑΦΙΑΤΟ 2. ΣΤΗΘΑΙΟ ΜΕΤΑΛΛΙΚΗ ΚΑΤΑΣΚΕΥΗ 3. ΓΡΑΦΙΑΤΟ ΧΡΩΜΑ ΕΠΙΛΟΓΗ ΑΡΧ. 4. ΑΛΟΥΜΙΝΙΑ ΠΑΡΑΘΥΡΑ 5. ΑΛΟΥΜΙΝΙΑ ΠΟΡΤΑ ΜΕ ΦΙΛΑΡΑΚΙΑ 6. ΔΟΜΙΔΕΣ 7. ΚΑΤΑΣΚΕΥΗ ΑΠΟΚΡΥΨΕΙΣ ΚΟΜΠΡΕΣΟΡΩΝ ΣΗΜΕΙΩΣΕΙΣ NOTES	ΠΟΛΕΟΔΟΜΙΚΗ ΑΔΕΙΑ	
	Επαρχικό Γραφείο ΤΠΟ	Δημός
Αριθμός αίτησης		ΘΕΩΡΗΣΗ ΠΟΛΕΟΔΟΜΙΚΗΣ ΑΡΧΗΣ
ΟΙΚΟΠΕΔΟ Ή ΥΠΟ ΔΗΜΙΟΥΡΓΙΑ ΟΙΚΟΠΕΔΟ Φ. ΣΧΕΔΙΟ: 53/24 ΤΜΗΜΑ: 0 ΑΡΙΘΜΟΣ ΤΕΜΑΧΙΟΥ: 829-833 ΠΕΡΙΟΧΗ: ΠΑΛΟΔΕΙΑ - ΛΕΜΕΣΟΣ ΑΡ. ΠΟΛΕΟΔΟΜΙΚΗΣ ΑΔΕΙΑΣ ΔΙΑΧΩΡΙΣΜΟΥ : ####		ΠΟΛΕΟΔΟΜΙΚΑ ΔΕΔΟΜΕΝΑ ΕΜΒΛΑΔΟ ΟΙΚΟΠΕΔΟΥ: 3344 ΖΩΝΗ: Η4 Σ.ΔΟΜΗΣΗΣ: 40% Σ.ΚΑΛΥΨΗ: 25% ΑΡ. ΟΡΟΦΩΝ: 2 ΥΨΟΣ: 8,30
CSN DEMETRIOU DEVELOPERS		ΣΤΟΙΧΕΙΑ ΕΡΓΟΥ: 2 ΠΟΛΥΚΑΤΟΙΚΙΕΣ - 16 ΔΙΑΜΕΡΙΣΜΑΤΑ ΠΡΟΤΕΙΝΟΜΕΝΗ ΔΟΜΗΣΗ Σ.Δόμ. = 1+2+3 1179 ΕΜ. ΤΕΜΑΧΙΟΥ 3344 =35%
ΕΚΤΟΡΟΣ 3 , ΤΚ.4549, ΠΑΛΟΔΕΙΑ, ΛΕΜΕΣΟΣ τηλ.99914263,99960489		ΠΡΟΤΕΙΝΟΜΕΝΗ ΚΑΛΥΨΗ Π.Καλ. = 4 725.95 ΕΜ. ΤΕΜΑΧΙΟΥ 3344 =21,70%
ΤΙΤΛΟΣ ΕΡΓΟΥ PROJECT TITLE ΤΕΜ 829-833		ΠΡΟΤΕΙΝΟΜΕΝΟΣ ΑΡΙΘΜΟΣ ΟΡΟΦΩΝ ΚΑΙ ΥΨΟΣ Αριθμός Ορόφων : 3 Υψος : 9.80
ΘΕΣΗ / ΠΟΛΗ LOCATION ΠΑΛΟΔΕΙΑ - ΛΕΜΕΣΟΣ		ΠΡΟΤΕΙΝΟΜΕΝΕΣ ΚΑΛΥΜΜΕΝΕΣ ΒΕΡΑΝΤΕΣ Εμβαδόν Ισογείου : Εμβαδόν 1 ^{ου} Ορόφου: Εμβαδόν 2 ^{ου} Ορόφου:
ΣΧΕΔΙΟ Drawing ΚΑΤΟΨΗ ΟΡΟΦΗΣ		ΠΡΟΤΕΙΝΟΜΕΝΟΙ ΧΩΡΟΙ ΣΤΑΘΜΕΥΣΗΣ Αριθμός Χώρων Στάθμευσης : 20
ΚΑΙΜΑΚΑ Drawing Scale 1:100		ΣΤΟΙΧΕΙΑ ΜΕΛΕΤΗΤΗ Ονοματεπώνυμο : ΑΝΤΡΙΑ ΧΡΙΣΤΟΥ
ΚΩΔΙΚΟΣ ΕΡΓΟΥ PROJECT CODE 829-833/2024		Αρ. Μητρώου ΕΤΕΚ: A174772
ΑΡ. ΣΧΕΔΙΟΥ NUMBER 05		Υπογραφή: ΑΝΤΡΙΑ ΧΡΙΣΤΟΥ ΑΡΧΙΤΕΚΤΩΝ ΑΡ. ΕΤΕΚ A174772
ΗΜΕΡΟΜΗΝΙΑ DATE 19-Dec-25		
ΥΠΟΓΡΑΦΗ ΙΔΙΟΚΤΗΤΗ OWNER'S SIGNATURE		